


terasa B - stromy			
Zn.	Latinský název	Český název	Počet kusů
BEUT	Betula utilis 'Doorenbos'	bříza himalájská	1

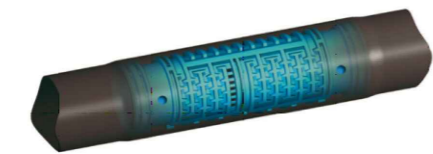

Kapkovací potrubí TANDEM IR







RZWS 10 SET

LEGENDA PLOCH:

- Dřevěná dlažba
- Výsadba trvalkového záhonu, intenzivní střešní substrát, tl. 80 cm
- Výsadba trvalkového záhonu, intenzivní střešní substrát, tl. 50 cm
- Listnatý mnohokmenný strom
- A80 - Nádoba na strom / keř (průměr 88 cm, výška 81 cm)

LEGENDA ZAVLAŽOVACÍHO SYSTÉMU:

- Hlavní a sekční potrubí:**
- Ø 25 mm
 - Kapkovací potrubí TANDEM IR
- Pružné přípojovací potrubí:**
- QUICK JOINT Ø 20 mm
- Rozlišení koncových prvků mikrozávlahy dle typu:**
- 3x RZWS 10 SET
- Šachtice s elektroventily:**
- 3 x PGV 1" v šachtici PC - STANDARD
 - Připojny bod
 - Přístup do zahrady
- Označení sekci:**
- Průtok v sekci [l/s]
 - Číslo sekce
 - Velikost elektromagnetického ventilu

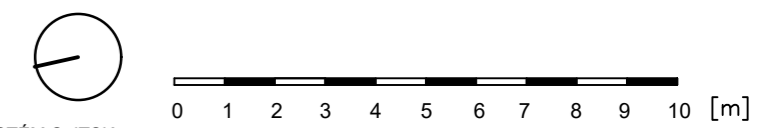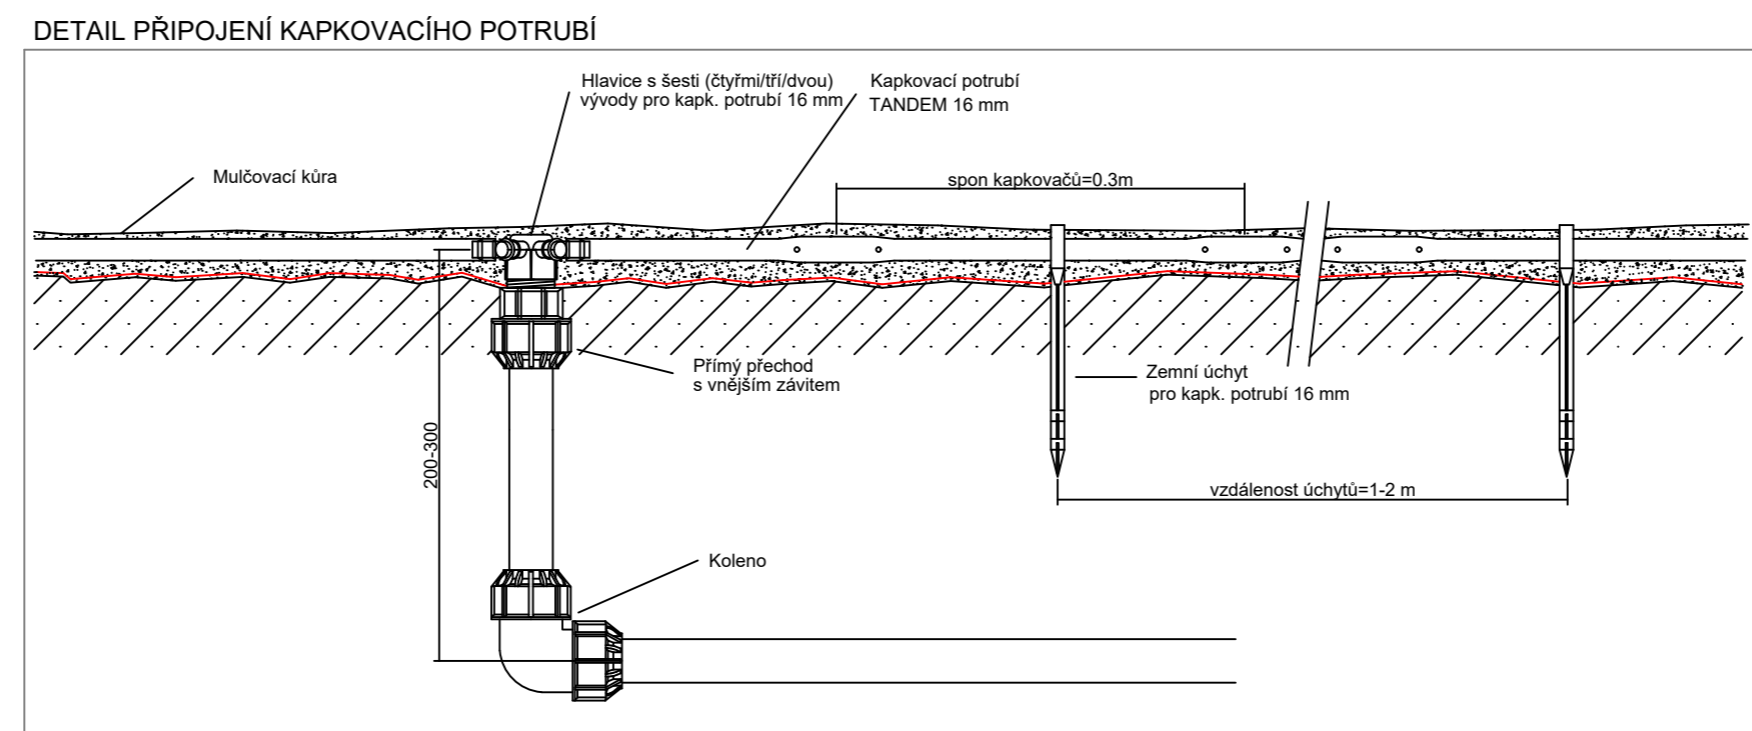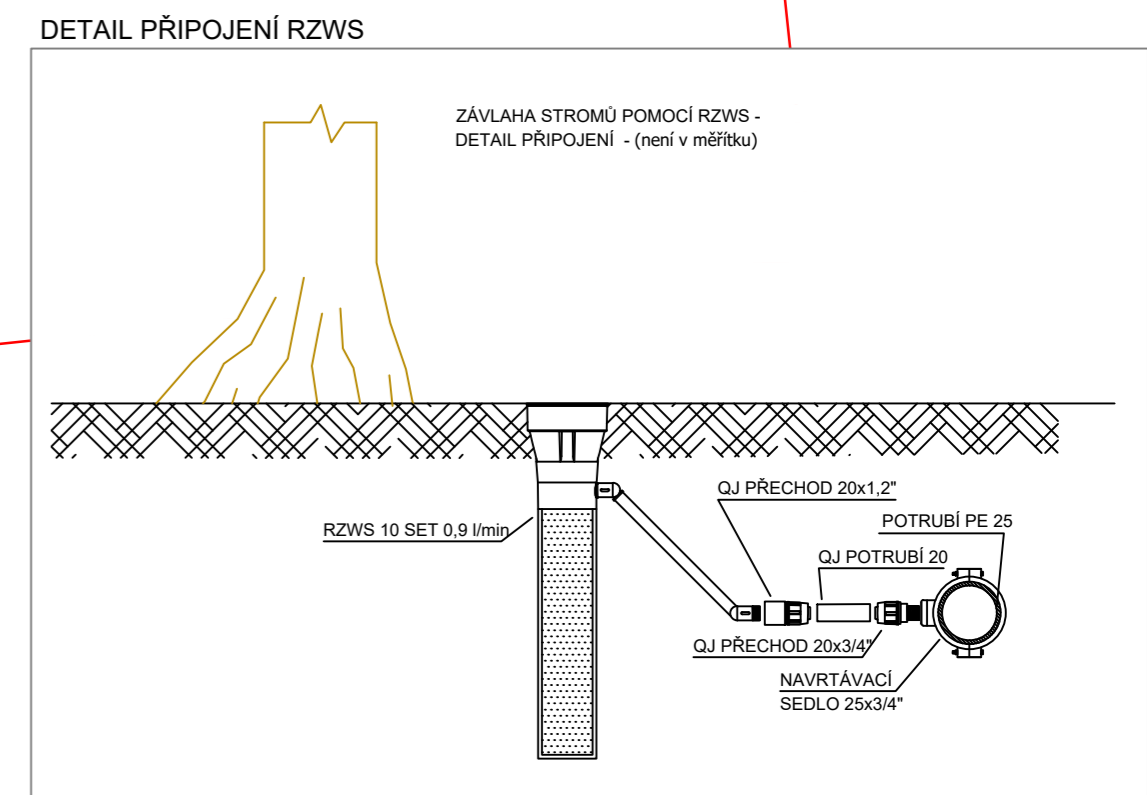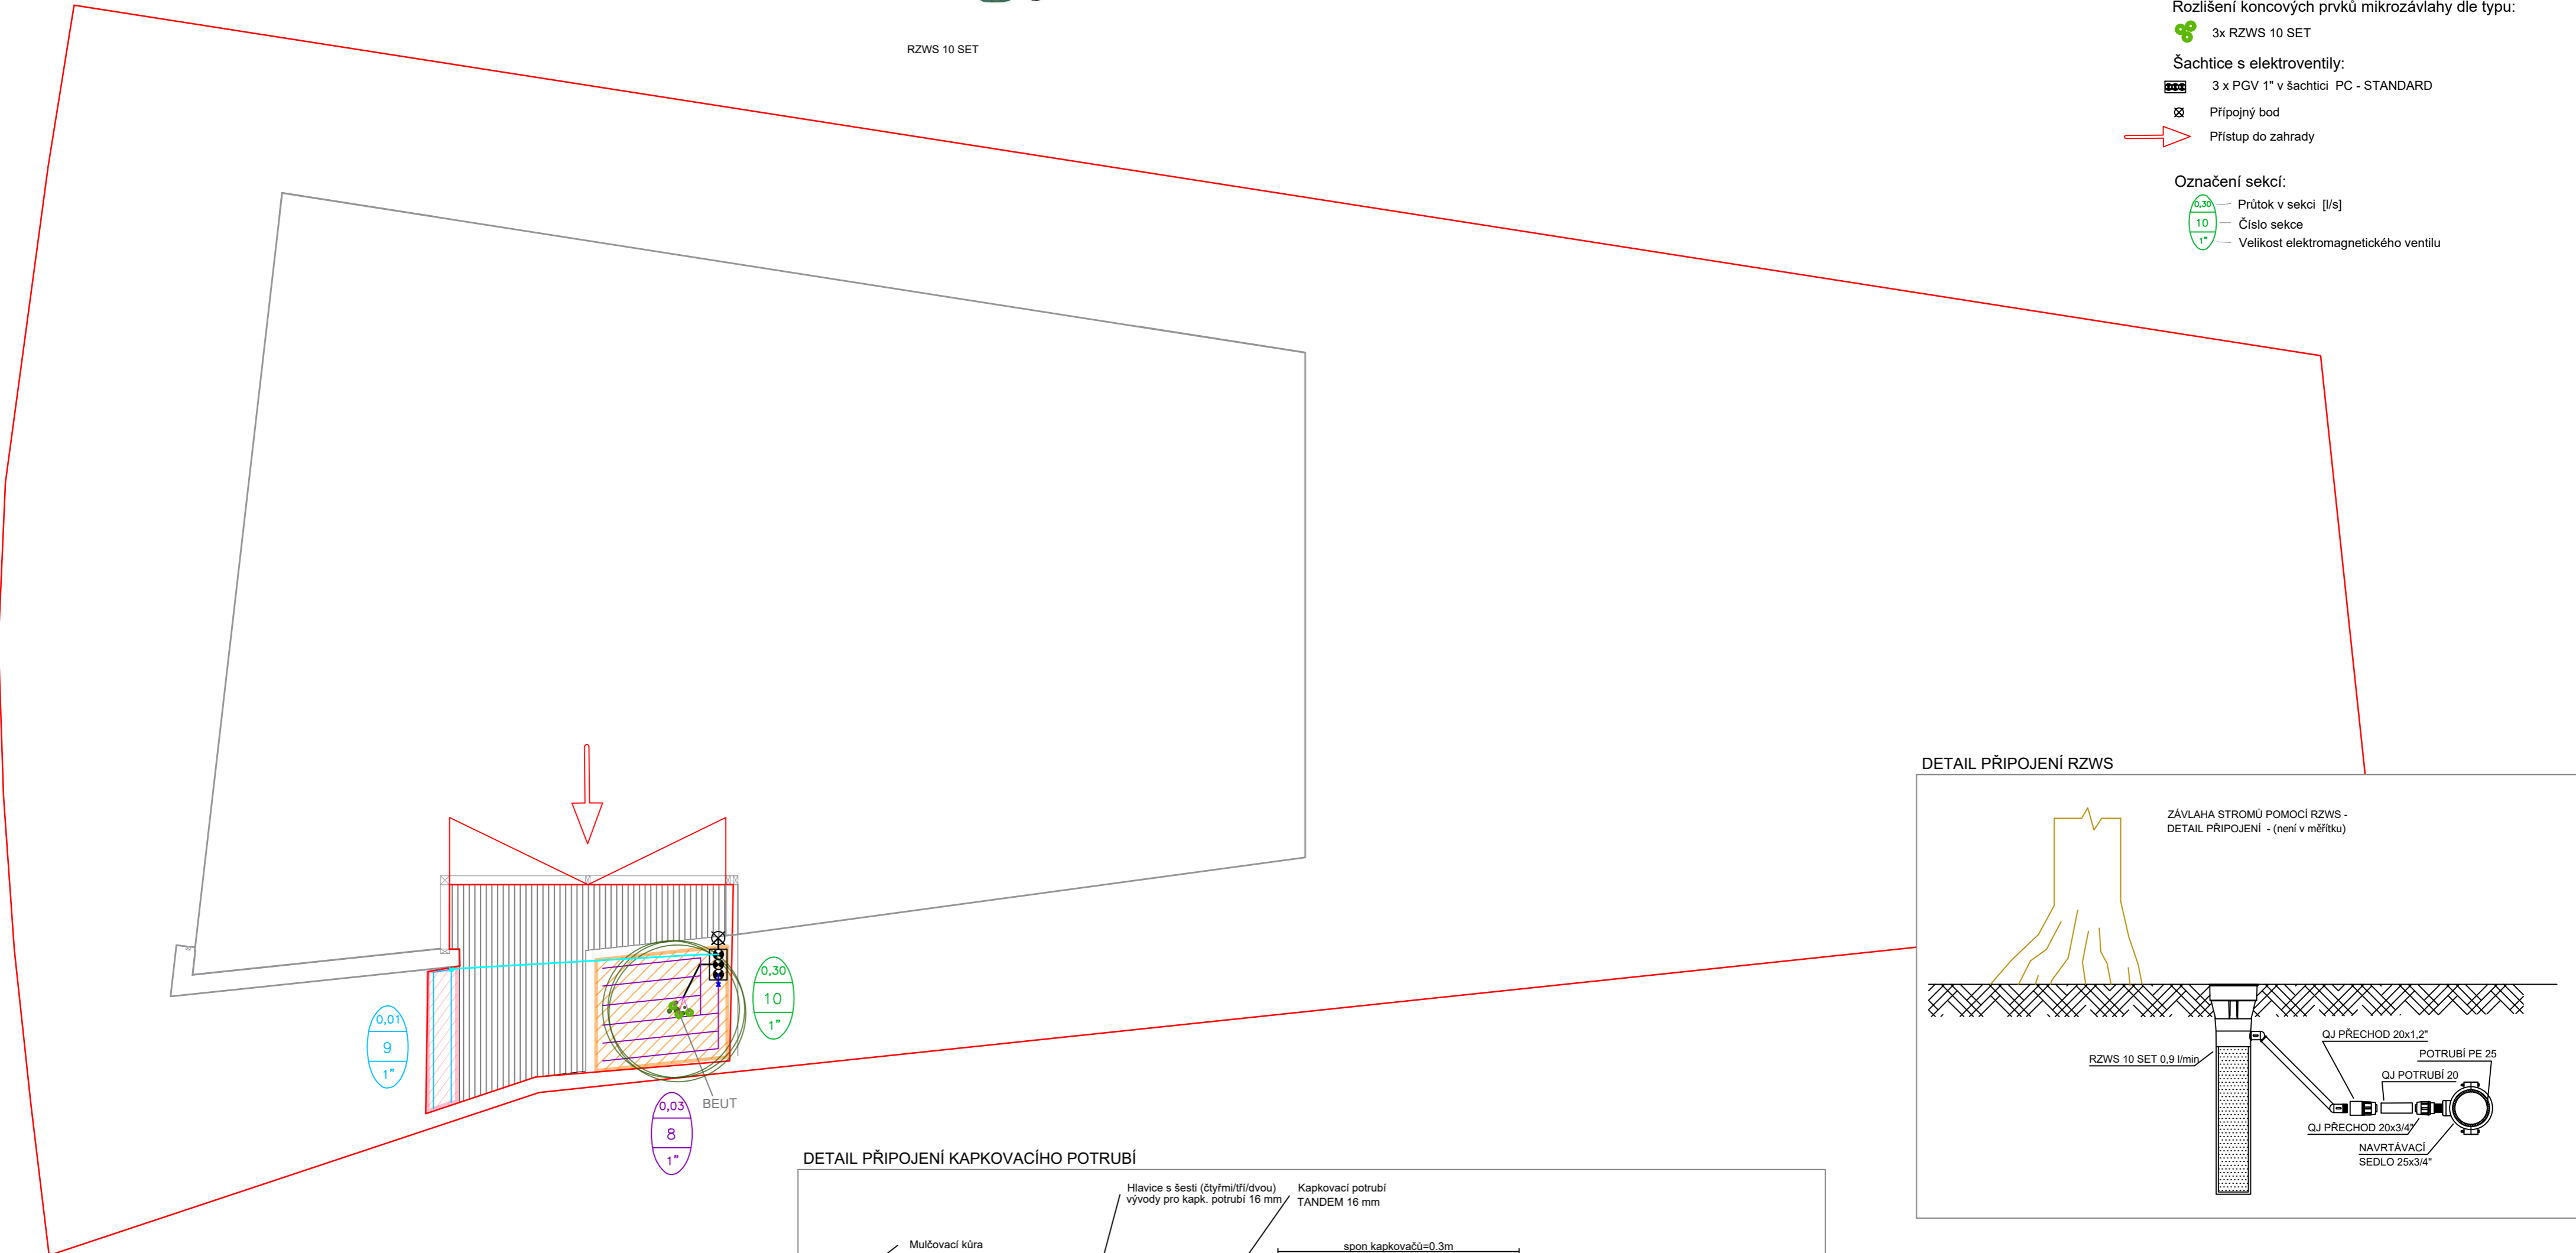

VÝŠKOVÝ SYSTÉM B.p.v.; SOUŘADNÝ SYSTÉM S-JTSK		
OBOR	KATEDRA	JMÉNO STUDENTA
V	K143	LEONA MAREŠOVÁ
ROČNÍK	VEDOUČÍ BAKALÁŘSKÉ PRÁCE	
4.	Ing. Pavla schwarzová, PhD.	
AKCE :		
BAKALÁŘSKÁ PRÁCE		
OBSAH :		
NÁVRH ZÁVLAHY - TERASA B		
FORMÁT	A2	
MĚŘÍTKO	1:100	
DATUM	5/2023	
Č. VÝKR.	3	