


terasa C - stromy			
Zn.	Latinský název	Český název	Počet kusů
ACPE	Acer pensylvanicum	javor pensylvánský	1
AMLA	Amelanchier lamarckii	muchovník Lamarckův	4

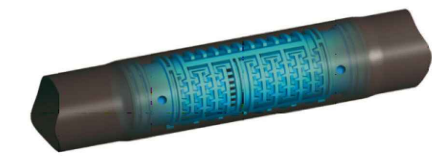

Kapkovací potrubí TANDEM IR



POTSTREAM




MINI BUBBLER s bodcem

LEGENDA PLOCH:



- Dřevěná dlažba
- Výsadba trvalkového záhonu, intenzivní střešní substrát, tl. 80 cm
- Výsadba trvalkového záhonu, intenzivní střešní substrát, tl. 50 cm
- Listnatý mnohokmenný strom
- A80 - Nádoba na strom / keř (průměr 88 cm, výška 81 cm)
- BRL10060 - Nádoba na popínávanou rostlinu (100x30 cm, výška 60 cm)

LEGENDA ZAVLAŽOVAČÍHO SYSTÉMU:

- Hlavní a sekční potrubí:
- Ø 25 mm
 - Kapkovací potrubí TANDEM IR
- Pružné připojovací potrubí:
- QUICK JOINT Ø 20 mm
- Rozlišení koncových prvků mikrozávlahy dle typu:
- POTSTREAM
 - MINI BUBBLER
- Šachtice s elektroventily:
- 3 x PGV 1" v šachtici PC - STANDARD
 - 2 x PGV 1" v šachtici PC - STANDARD
 - Připojň bod
 - Přístup do zahrady
- Označení sekcí:
- Průtok v sekci [l/s]
 - Číslo sekce
 - Velikost elektromagnetického ventilu

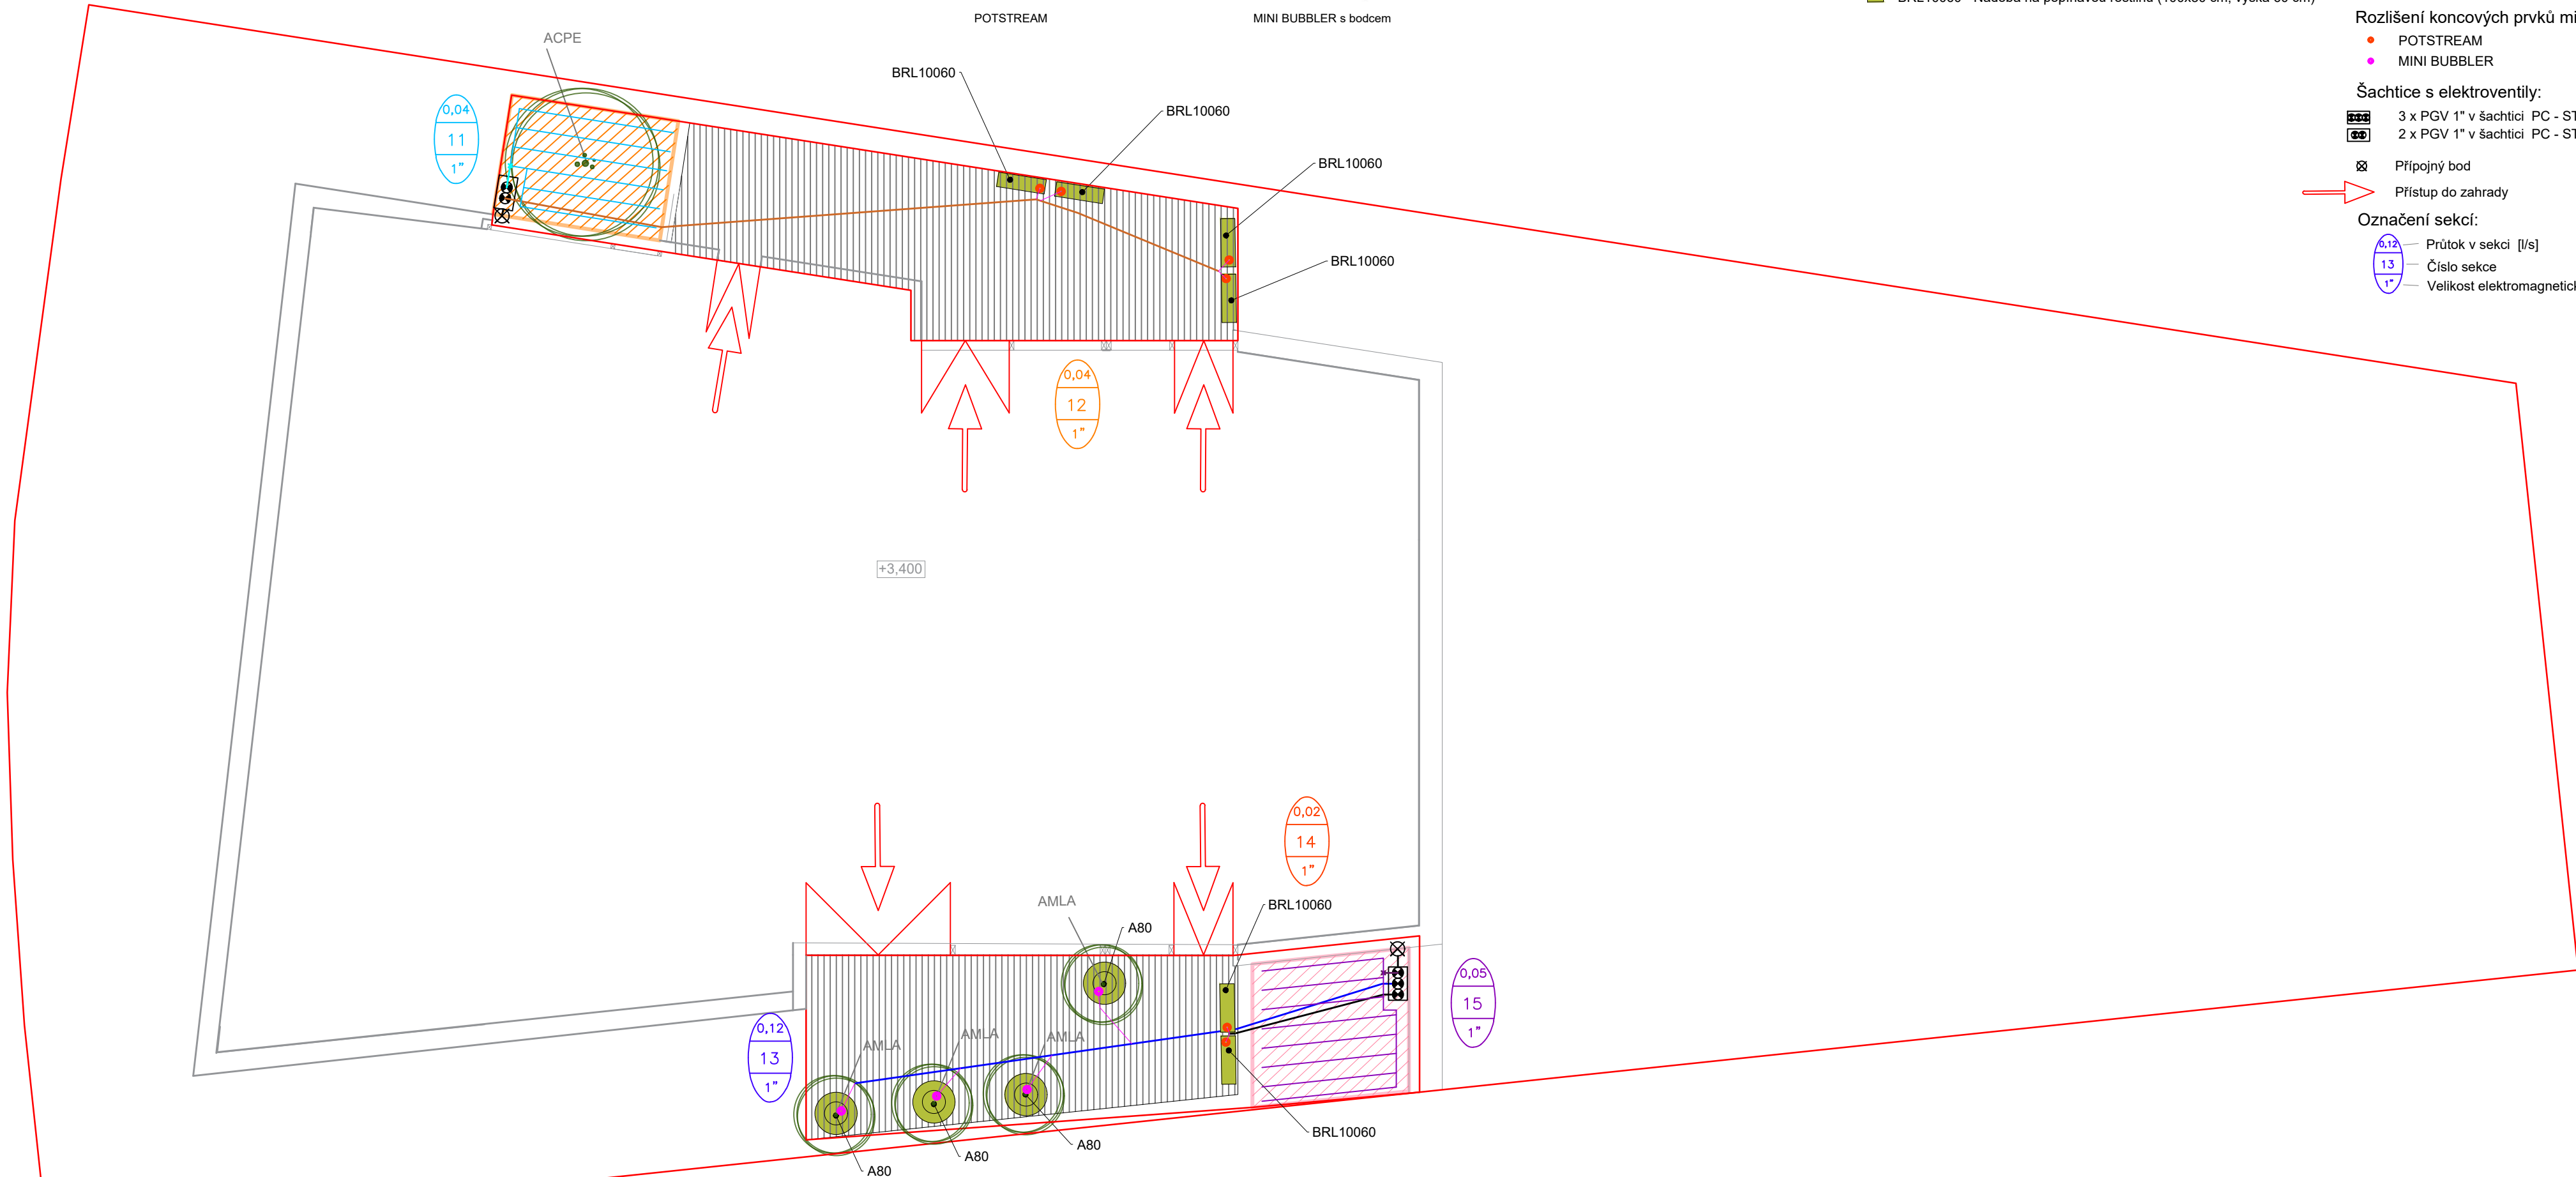

DETAIL PŘIPOJENÍ KAPKOVACÍHO POTRUBÍ

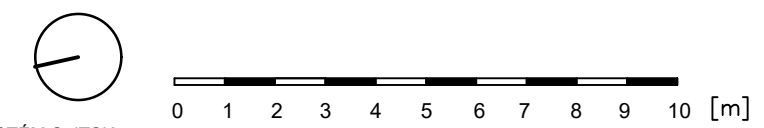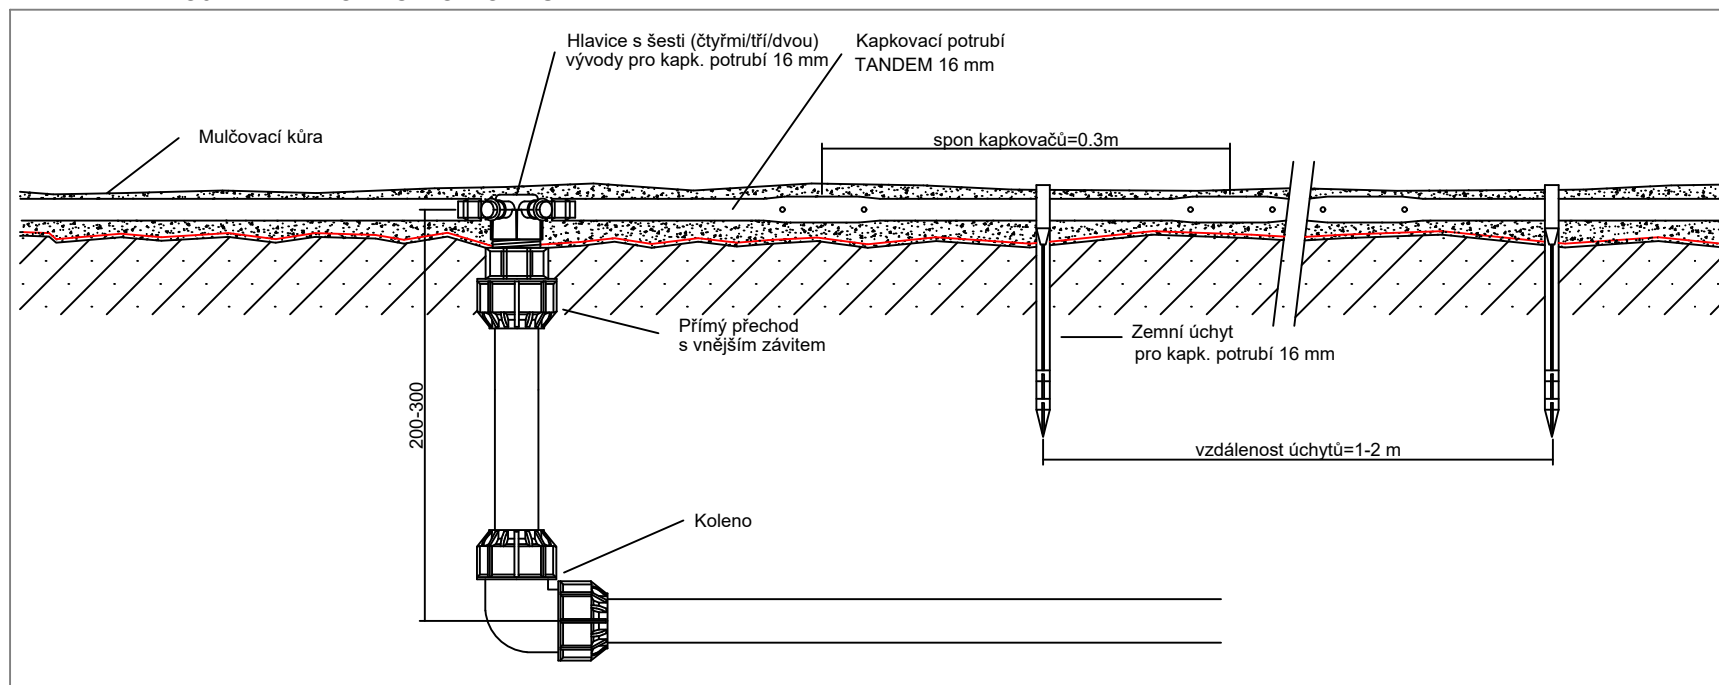

VÝŠKOVÝ SYSTÉM B.p.v.; SOUŘADNÝ SYSTÉM S-JTSK		JMÉNO STUDENTA		
OBOR	KATEDRA			LEONA MAREŠOVÁ
V	K143			
ROČNÍK	VEDOUcí BAKALÁŘSKÉ PRÁCE			
4.	Ing. Pavla schwarzová, PhD.			
AKCE :				
BAKALÁŘSKÁ PRÁCE				
OBSAH :			FORMÁT	A2
NÁVRH ZÁVLAHY - TERASA C			MĚŘITKO	1:100
			DATUM	5/2023
			Č. VÝKR.	4