


terasa E - stromy			
Zn.	Latinský název	Český název	Počet kusů
AML	Amelanchier lamarckii	muchovník Lamarckův	2
BEUT	Betula utilis 'Doorenbos'	bříza himalájská	2
KOPA	Koelreuteria paniculata	svítel latnatý	1

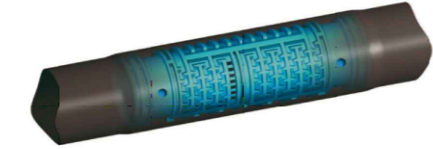

Kapkovací potrubí TANDEM IR



RZWS 10 SET




MINI BUBBLER s bodcem

**LEGENDA PLOCH:**


- Dřevěná dlažba
- Výsadba trvalkového záhonu, intenzivní sřešní substrát, tl. 80 cm
- Listnatý mnohokmenný strom
- A110 - Nádoba na strom (průměr 120 cm, výška 110 cm)

**LEGENDA ZAVLAŽOVACÍHO SYSTÉMU:**




- Hlavní a sekční potrubí:**
- Ø 25 mm
  - Kapkovací potrubí TANDEM IR
- Pružné připojovací potrubí:**
- QUICK JOINT Ø 20 mm
- Rozlišení koncových prvků mikrozávlahy dle typu:**
- 3x RZWS 10 SET
  - MINI BUBBLER
- Šachtice s elektroventily:**
- 3 x PGV 1" v šachtici PC - STANDARD
  - Připojny bod
  - Přístup do zahrady
- Označení sekci:**
- Průtok v sekci [l/s]
  - Číslo sekce
  - Velikost elektromagnetického ventilu

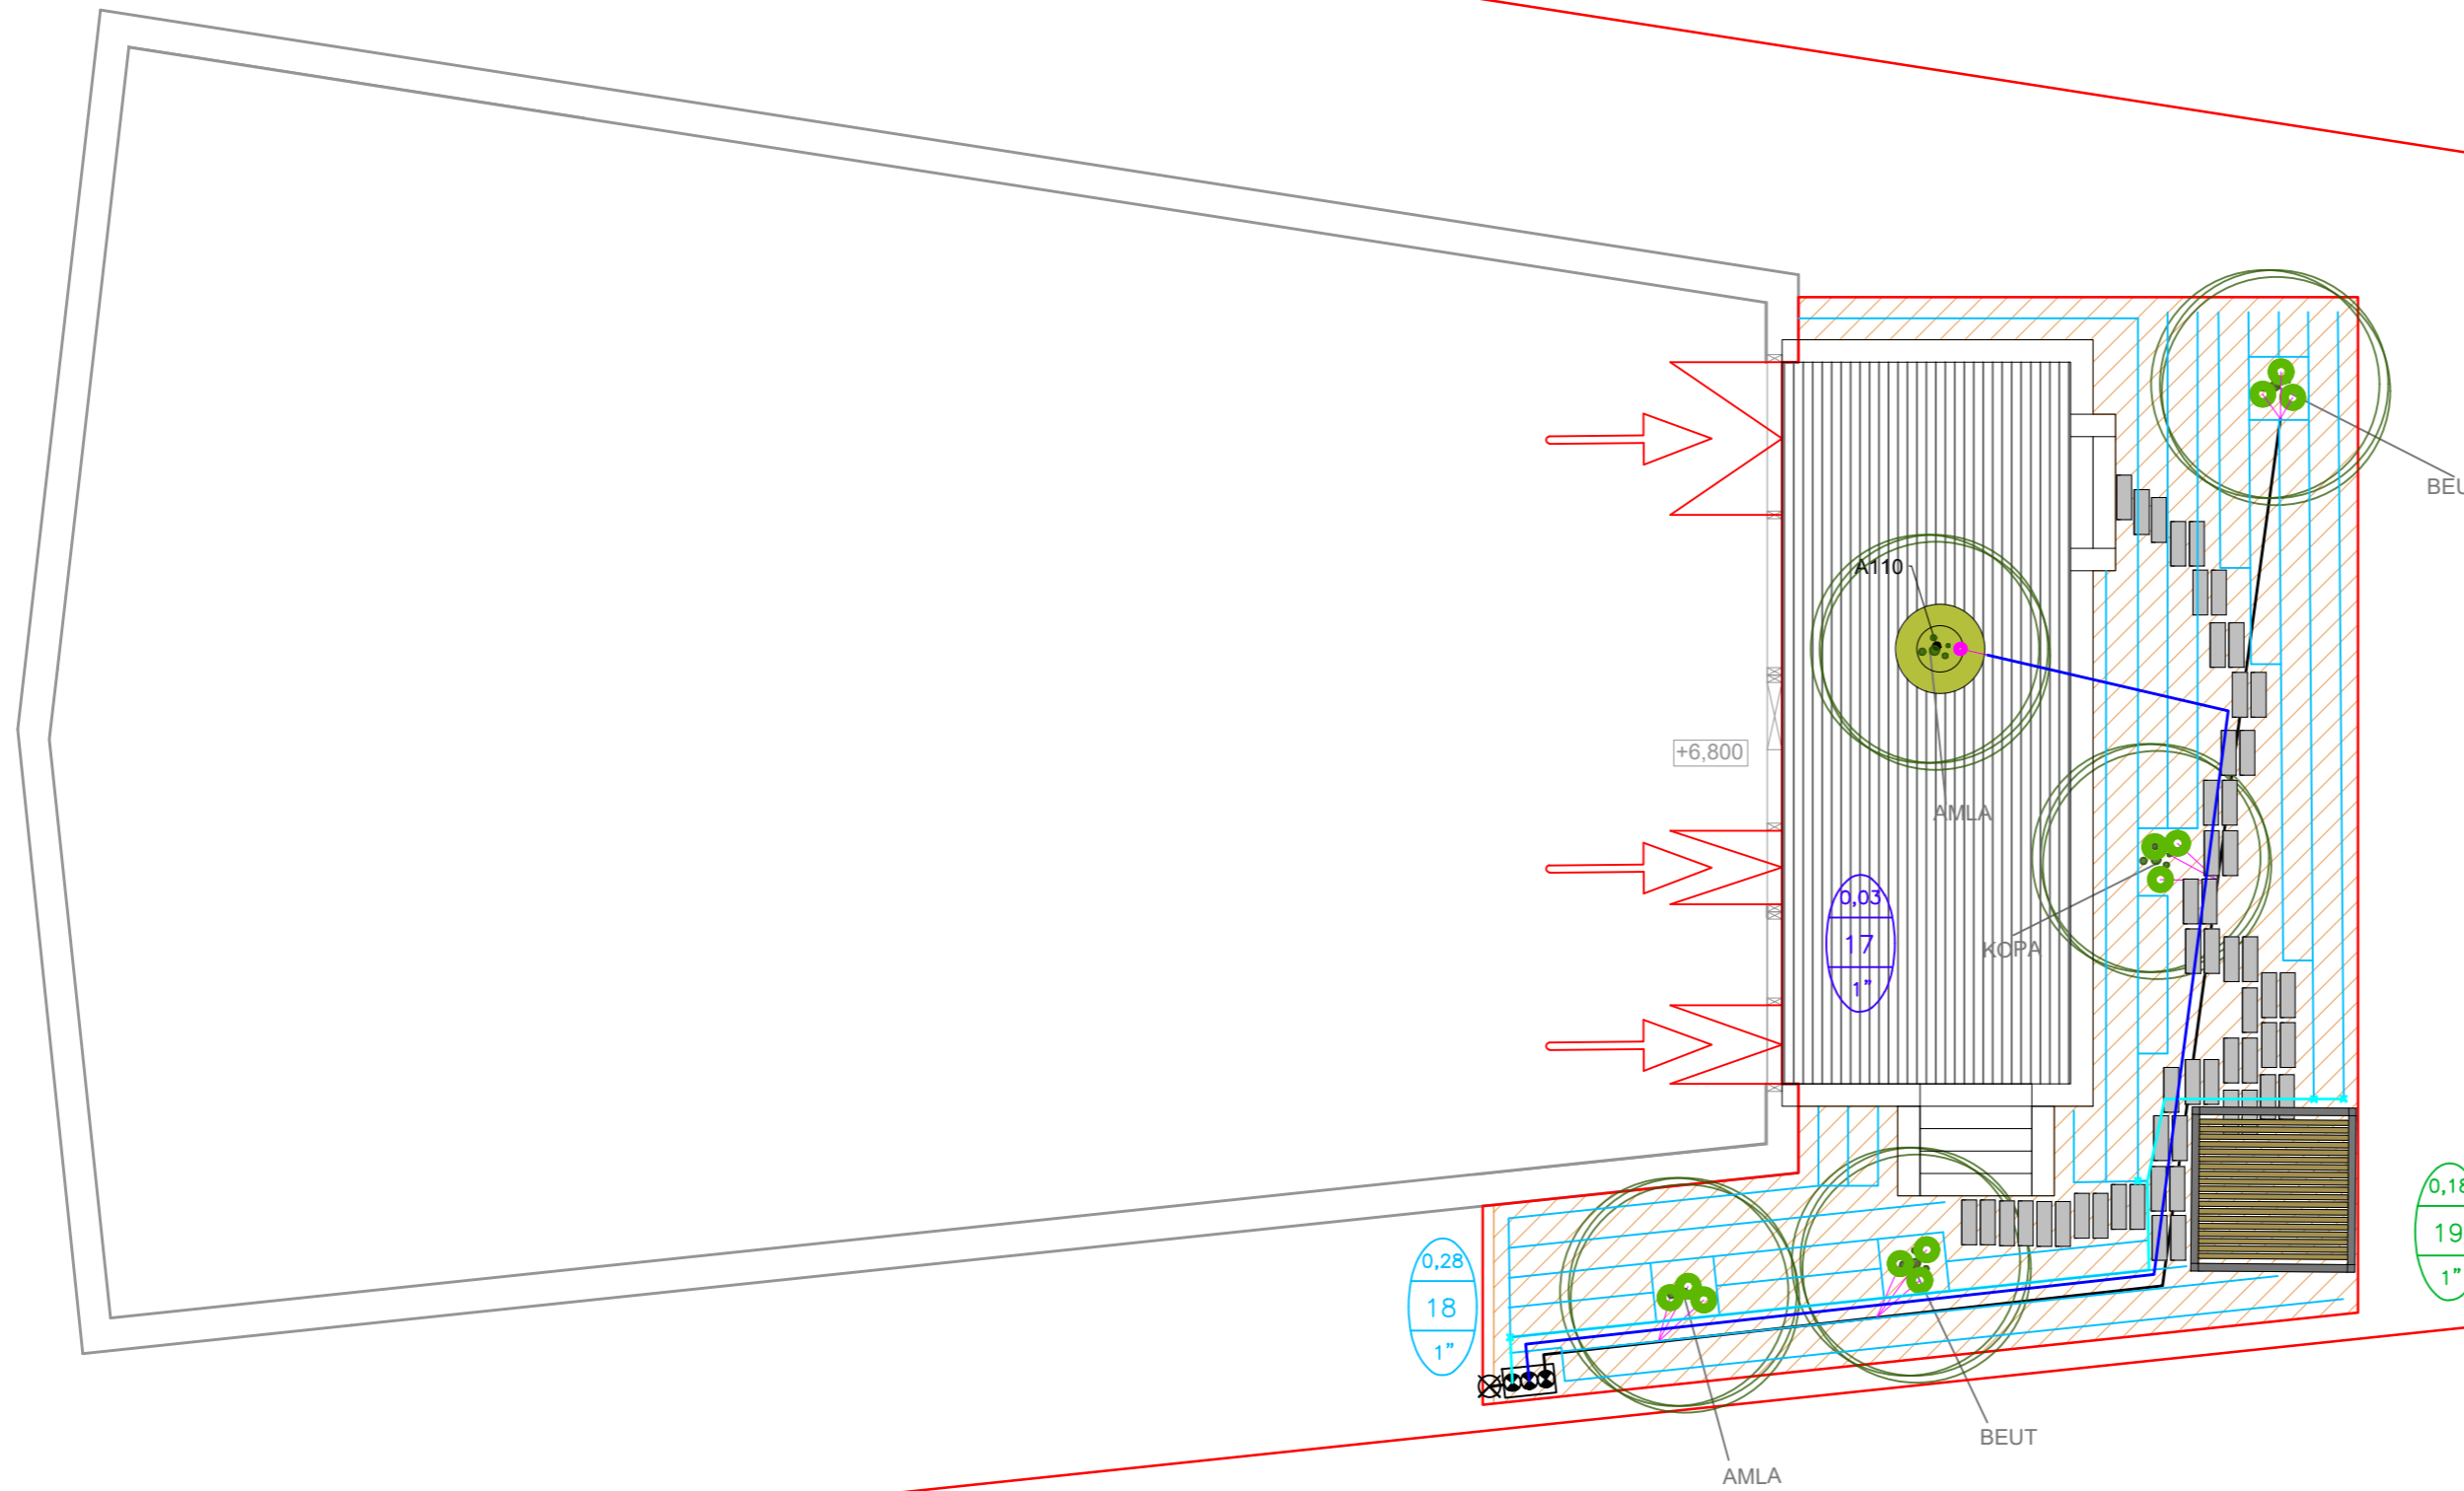

**DETAIL PŘIPOJENÍ KAPKOVACÍHO POTRUBÍ**

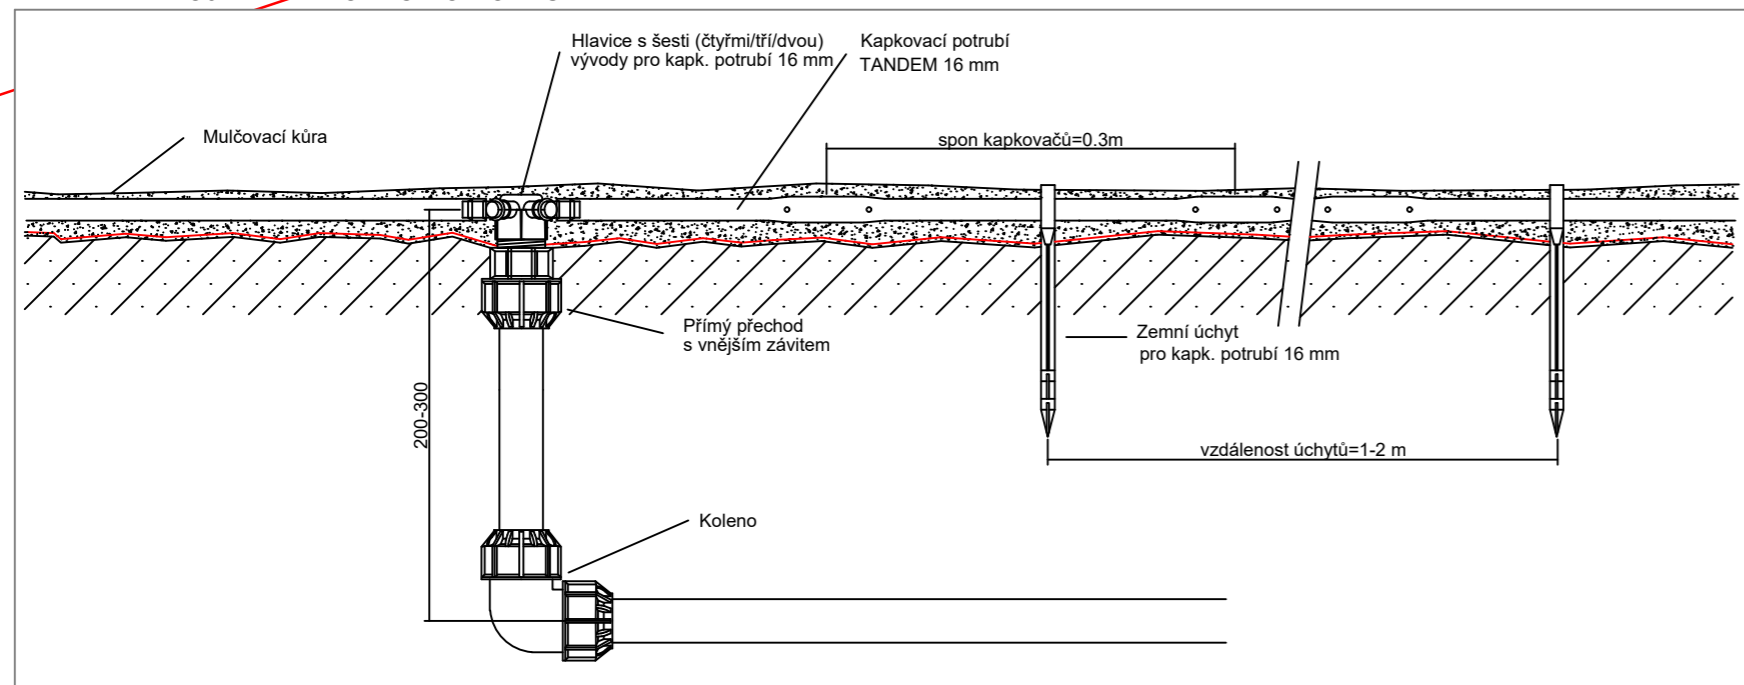

**DETAIL PŘIPOJENÍ RZWS**

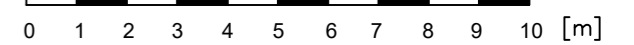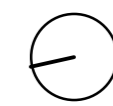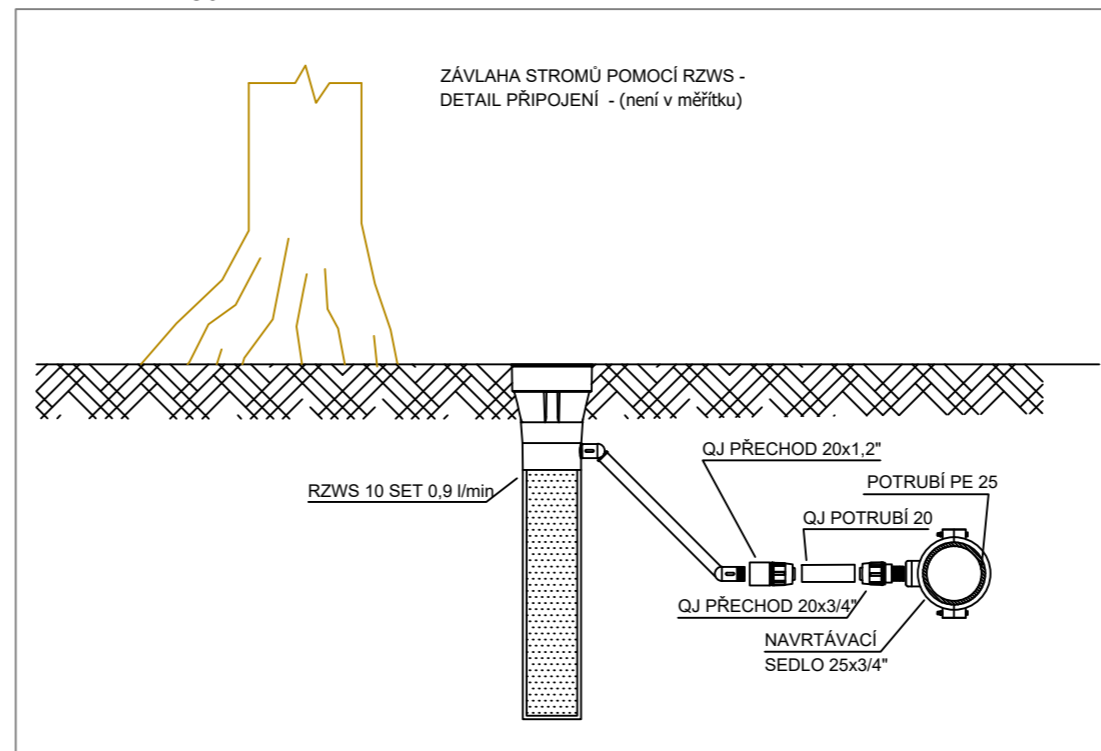

VÝŠKOVÝ SYSTÉM B.p.v.; SOUŘADNÝ SYSTÉM S-JTSK		JMÉNO STUDENTA	
OBOR	V	KATEDRA	K143
ROČNÍK	4.	VEDOUCÍ BAKALÁŘSKÉ PRÁCE	LEONA MAREŠOVÁ
		Ing. Pavla schwarzová, PhD.	
AKCE :			
BAKALÁŘSKÁ PRÁCE			
OBSAH :		NÁVRH ZÁVLAHY - TERASA E	
FORMÁT	A2		
MĚŘITKO	1:100		
DATUM	5/2023		
Č. VÝKR.	6		