



terasa F - stromy			
Zn.	Latinský název	Český název	Počet kusů
AML	Amelanchier lamarckii	muchovník Lamarckův	1
BEUT	Betula utilis 'Doorenbos'	bříza himalájská	1
KOPA	Koelreuteria paniculata	svítel latnatý	1

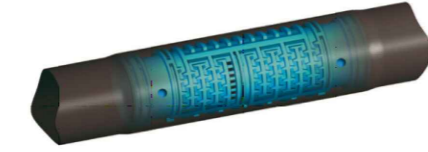

Kapkovací potrubí TANDEM IR

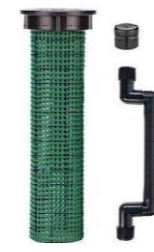

RZWS 10 SET



MINI BUBBLER s bodcem


- LEGENDA PLOCH:**
- Dřevěná dlažba
 - Výsadba trvalkového záhonu, intenzivní sřešní substrát, tl. 50 cm
 - Výsadba trvalkového záhonu, intenzivní sřešní substrát, tl. 80 cm
 - Listnatý mnohokmenný strom
 - A110 - Nádoba na strom (průměr 120 cm, výška 110 cm)

LEGENDA ZAVLAŽOVACÍHO SYSTÉMU:


- Hlavní a sekční potrubí:**
- Ø 25 mm
 - Kapkovací potrubí TANDEM IR
- Pružné přípojovací potrubí:**
- QUICK JOINT Ø 20 mm
- Rozlišení koncových prvků mikrozávlahy dle typu:**
- 3x RZWS 10 SET
 - MINI BUBBLER
- Šachtice s elektroventily:**
- 4 x PGV 1" v šachtici PC - JUMBO
 - Přípojný bod
 - Přístup do zahrady
- Označení sekci:**
- Průtok v sekci [l/s]
 - Číslo sekce
 - Velikost elektromagnetického ventilu



DETAIL PŘIPOJENÍ KAPKOVACÍHO POTRUBÍ

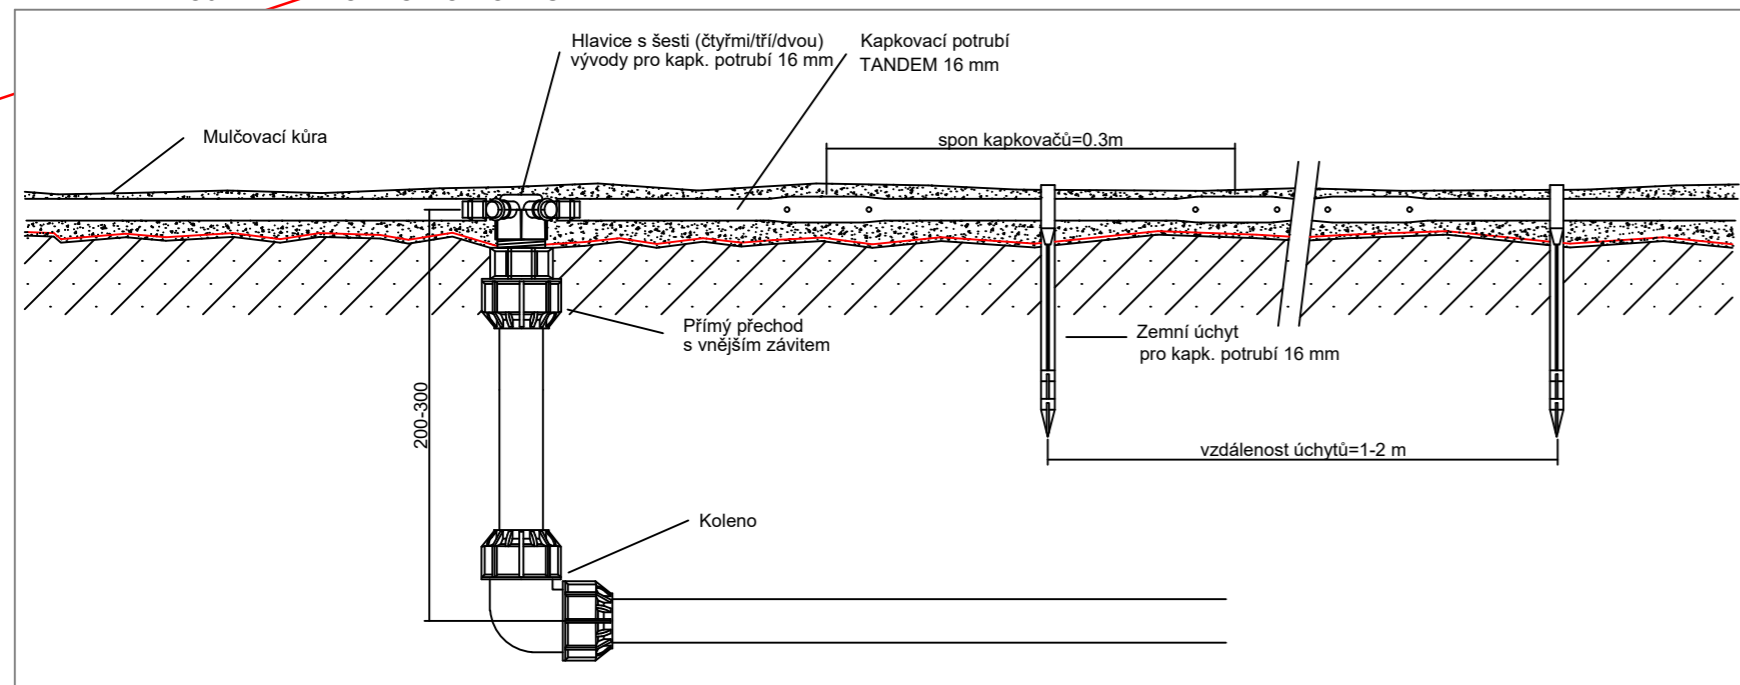

DETAIL PŘIPOJENÍ RZWS

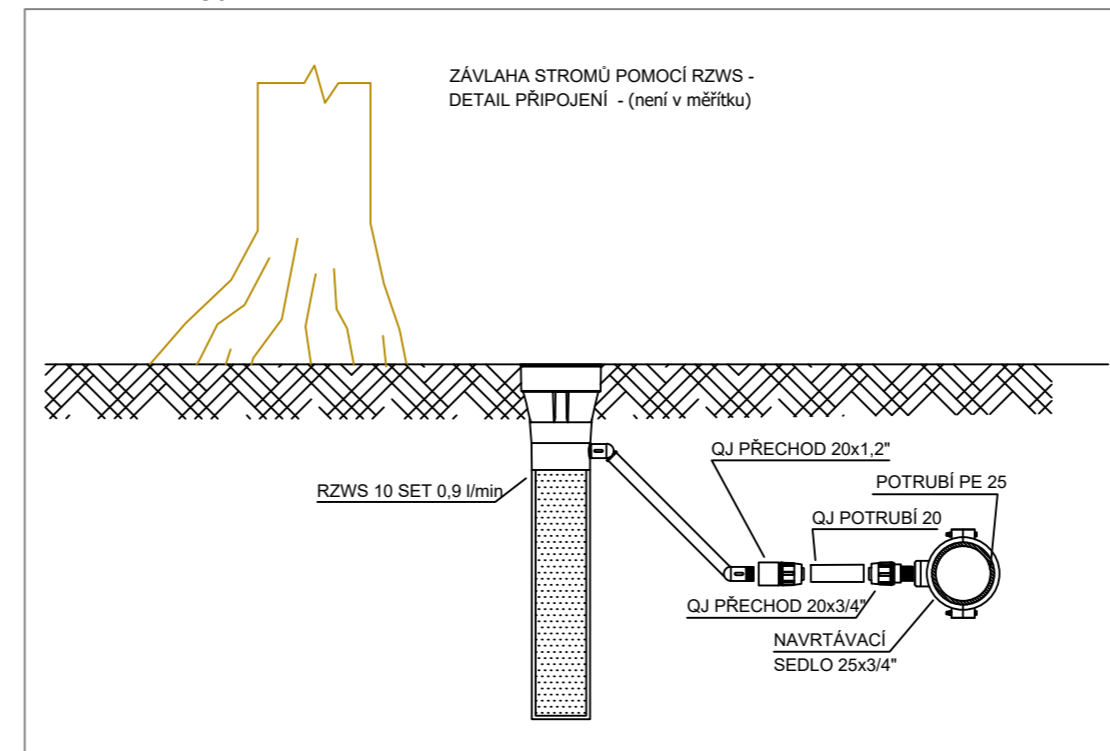

VÝŠKOVÝ SYSTÉM B.p.v.; SOUŘADNÝ SYSTÉM S-JTSK		0 1 2 3 4 5 6 7 8 9 10 [m]	
OBOR	V	KATEDRA	K143
ROČNÍK	4.	VEDOUČÍ BAKALÁŘSKÉ PRÁCE	Ing. Pavla schwarzová, PhD.
AKCE :	BAKALÁŘSKÁ PRÁCE		JMÉNO STUDENTA LEONA MAREŠOVÁ
OBSAH :	NÁVRH ZÁVLAHY - TERASA F		FORMÁT A2
			MĚŘÍTKO 1:100
			DATUM 5/2023
			Č. VÝKR. 7