

terasa G - stromy			
Zn.	Latinský název	Český název	Počet kusů
AMLA	Amelanchier lamarckii	muchovník Lamarckův	3
PRSE	Prunus serrula var. tibetica	třešeň tibetská	3





MINI BUBBLER s bodcem

LEGENDA PLOCH:

- Dřevěná dlažba
- Listnatý strom
- A80 - Nádoba na strom / keř (průměr 88 cm, výška 81 cm)
- A110 - Nádoba na strom (průměr 120 cm, výška 110 cm)

LEGENDA ZAVLAŽOVACÍHO SYSTÉMU:

- Hlavní a sekční potrubí:
 - Ø 25 mm
- Pružné přípojovací potrubí:
 - QUICK JOINT Ø 20 mm
- Rozlišení koncových prvků mikrozávlahy dle typu:
 - MINI BUBBLER
- Šachtice s elektroventily:
 - 1 x PGV 1" v šachtici PC - LARGE
 - Přípojný bod
 - Přístup do zahrady
- Označení sekcí:
 - Průtok v sekci [l/s]
 - Číslo sekce
 - Velikost elektromagnetického ventilu

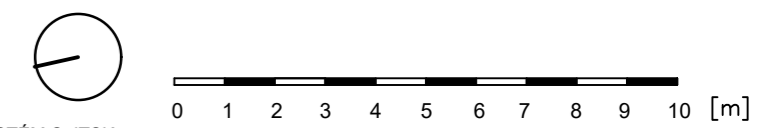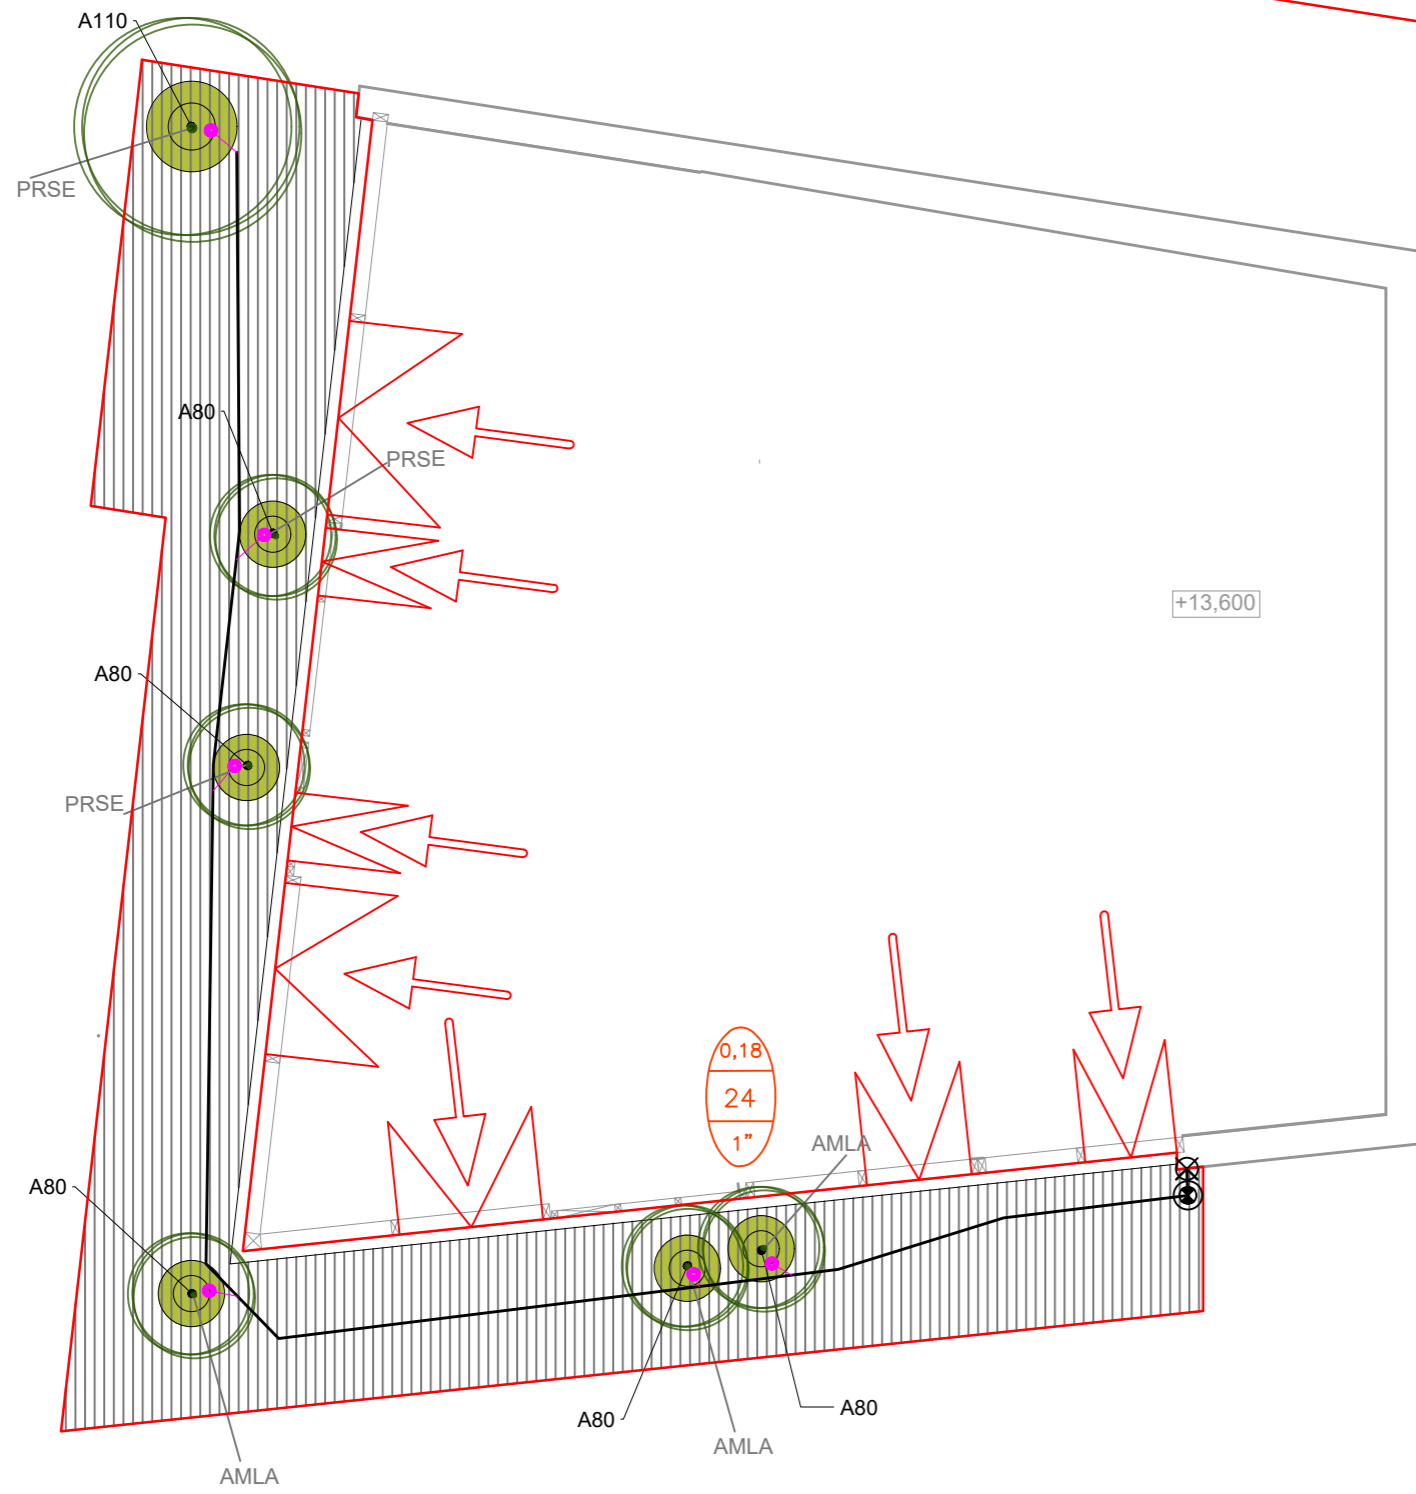

VÝŠKOVÝ SYSTÉM B.p.v.; SOUŘADNÝ SYSTÉM S-JTSK				
OBOR	KATEDRA	JMÉNO STUDENTA		
V	K143	LEONA MAREŠOVÁ		
ROČNÍK	VEDOUcí BAKALÁŘSKÉ PRÁCE			
4.	Ing. Pavla schwarzová, PhD.			
AKCE :	BAKALÁŘSKÁ PRÁCE		FORMÁT	A2
			MĚŘITKO	1:100
			DATUM	5/2023
OBSAH :	NÁVRH ZÁVLAHY - TERASA G		Č. VÝKR.	8