


střecha G - stromy			
Zn.	Latinský název	Český název	Počet kusů
AMLA	Amelanchier lamarckii	muchovník Lamarckův	4
BEUT	Betula utilis 'Doorenbos'	bříza himalájská	2
KOPA	Koelreuteria paniculata	svítel latnatý	2

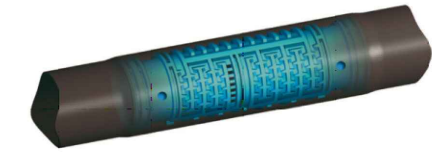

Kapkovací potrubí TANDEM IR



RZWS 10 SET

- LEGENDA PLOCH:**
- Dřevěná dlažba
 - Výsadba trvalkového záhonu, intenzivní střešní substrát, tl. 60 cm
 - Výsadba trvalkového záhonu, intenzivní střešní substrát, tl. 80 cm
 - Listnatý mnohokmenný strom

- LEGENDA ZAVLAŽOVACÍHO SYSTÉMU:**
- Hlavní a sekční potrubí:
- Ø 25 mm
 - Kapkovací potrubí TANDEM IR
- Pružné přípojovací potrubí:
- QUICK JOINT Ø 20 mm
- Rozlišení koncových prvků mikrozávlahy dle typu:
- 3x RZWS 10 SET
- Šachtice s elektroventily:
- 3 x PGV 1" v šachtici PC - STANDARD
 - Přípojný bod
 - Přístup do zahrady
- Označení sekci:
- Průtok v sekci [l/s]
 - Číslo sekce
 - Velikost elektromagnetického ventilu



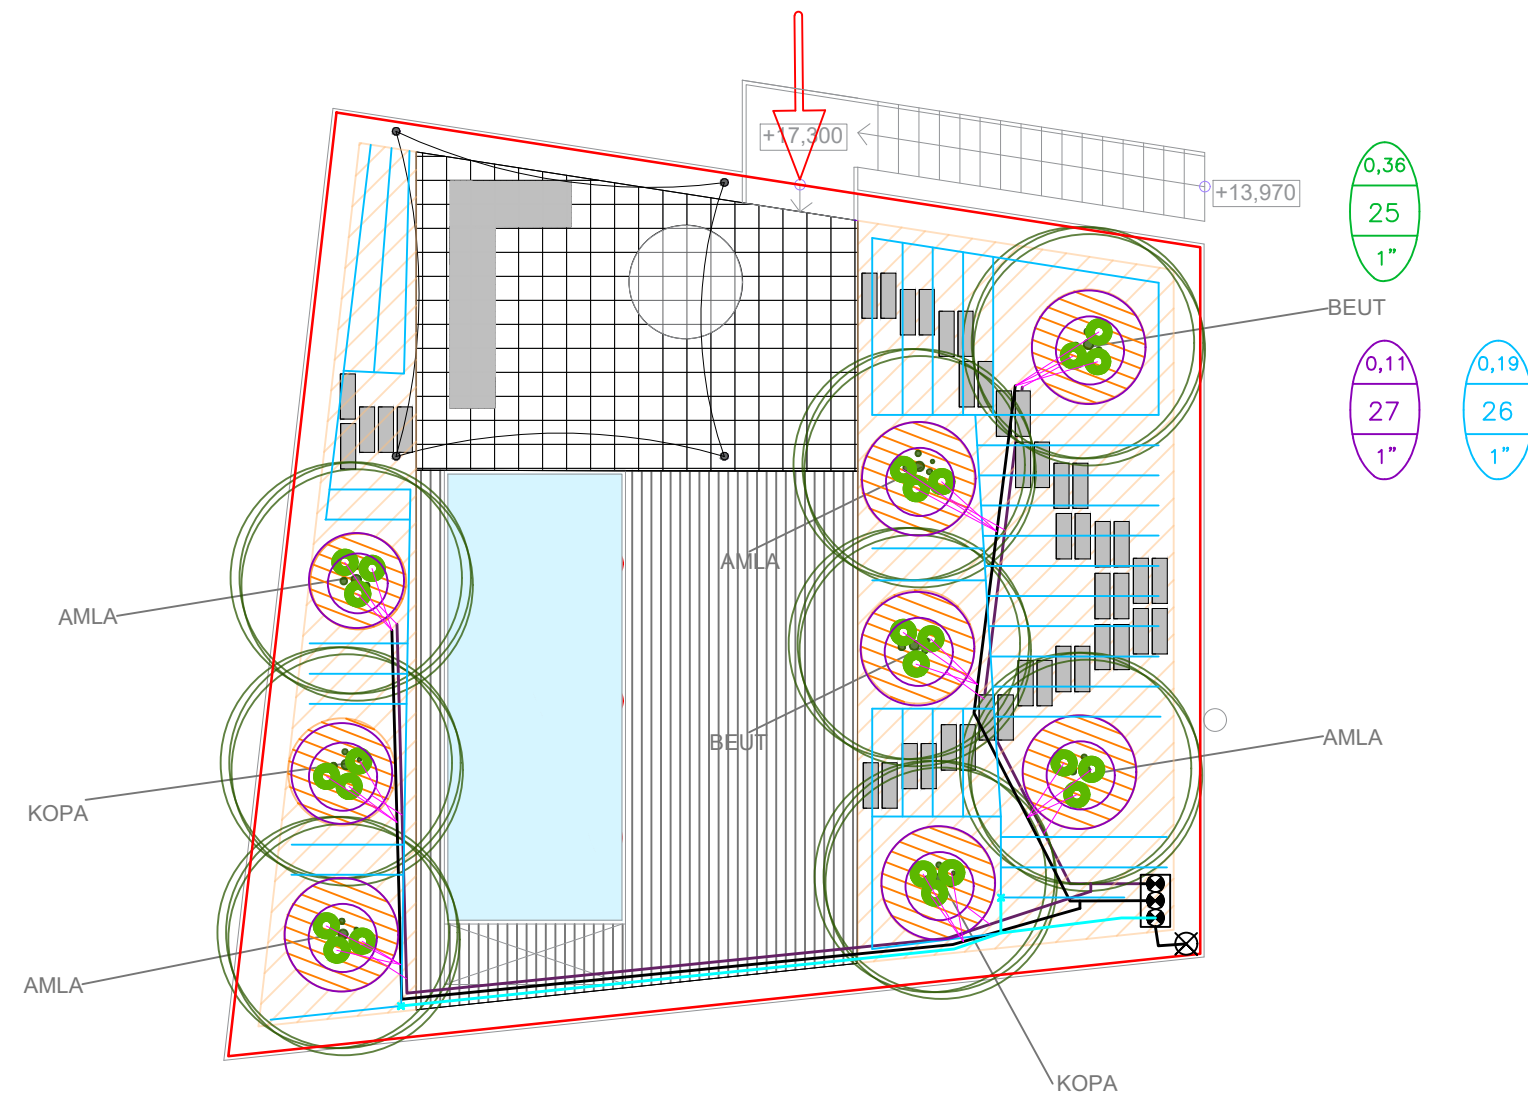




Schéma substrátu pod stromy:

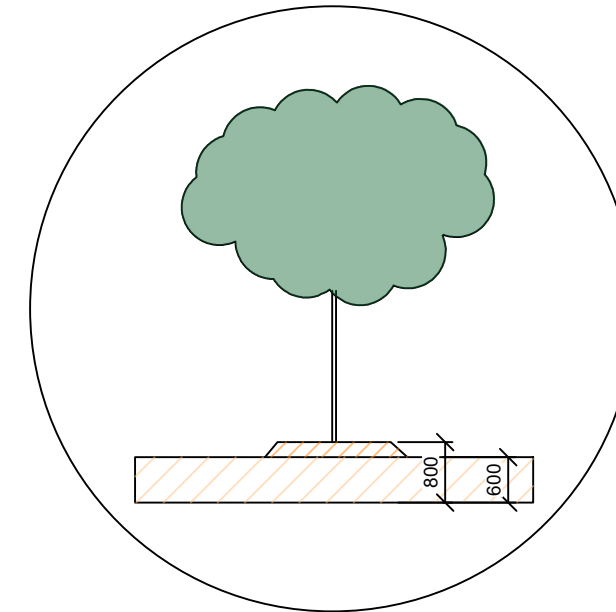

DETAIL PŘIPOJENÍ KAPKOVACÍHO POTRUBÍ

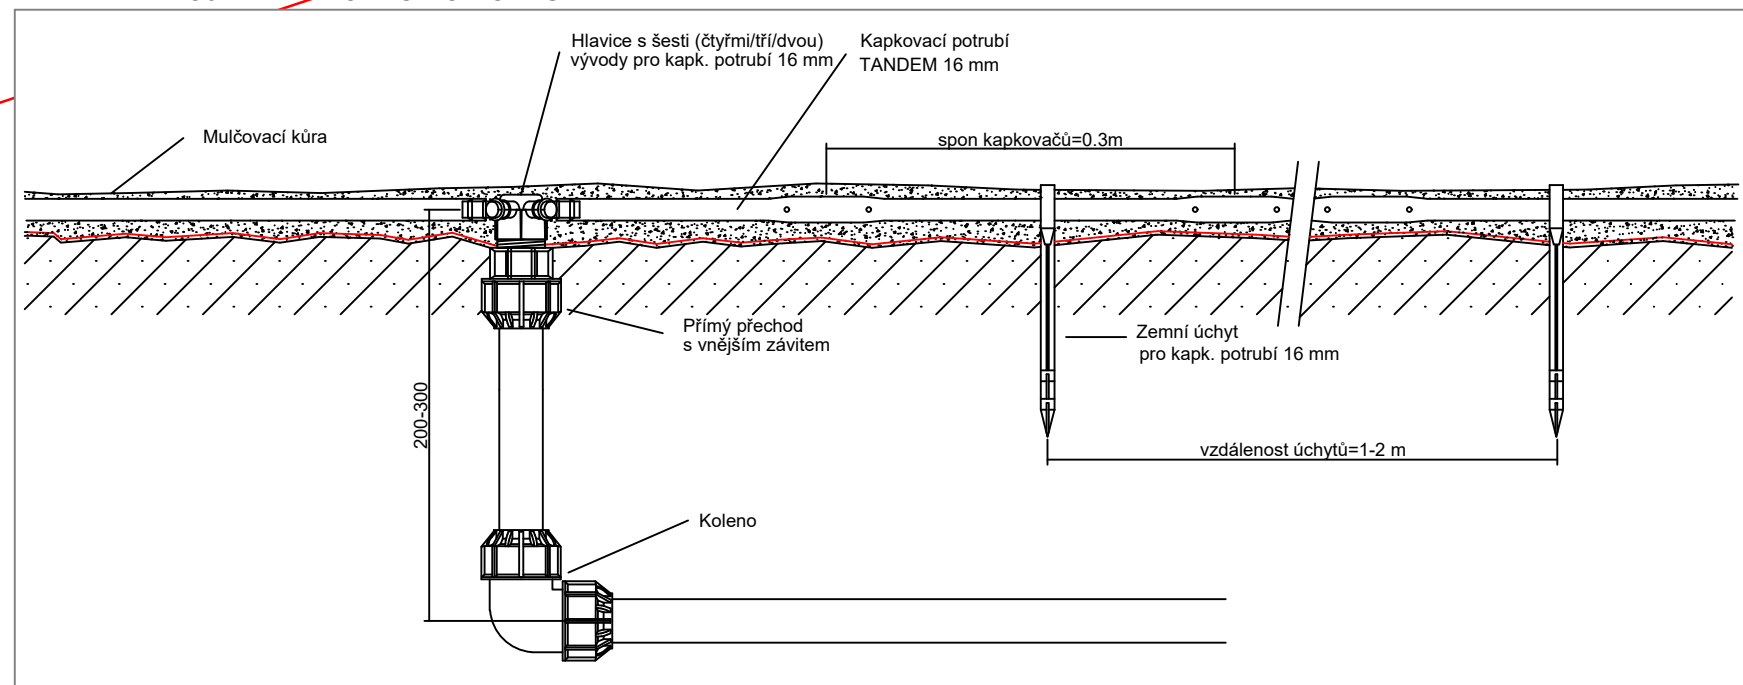

DETAIL PŘIPOJENÍ RZWS

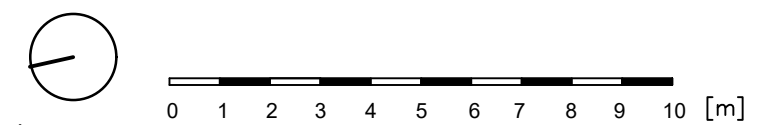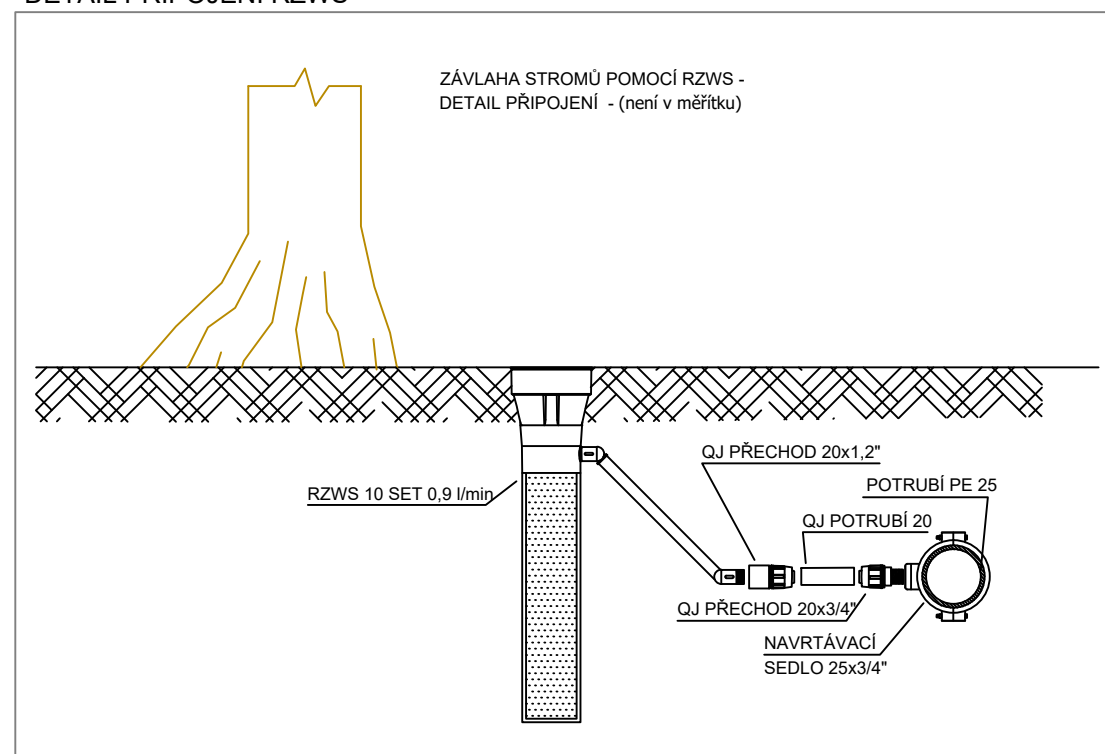

VÝŠKOVÝ SYSTÉM B.p.v.; SOUŘADNÝ SYSTÉM S-JTSK		0 1 2 3 4 5 6 7 8 9 10 [m]	
OBOR	V	KATEDRA	K143
ROČNÍK	4.	VEDOUcí BAKALÁŘSKÉ PRÁCE	Ing. Pavla schwarzová, PhD.
AKCE :	BAKALÁŘSKÁ PRÁCE		JMÉNO STUDENTA LEONA MAREŠOVÁ
OBSAH :	NÁVRH ZÁVLAHY - STŘECHA G		FORMÁT A2
			MĚŘITKO 1:100
			DATUM 5/2023
			Č. VÝKR. 9