




ŘEZ A-A'

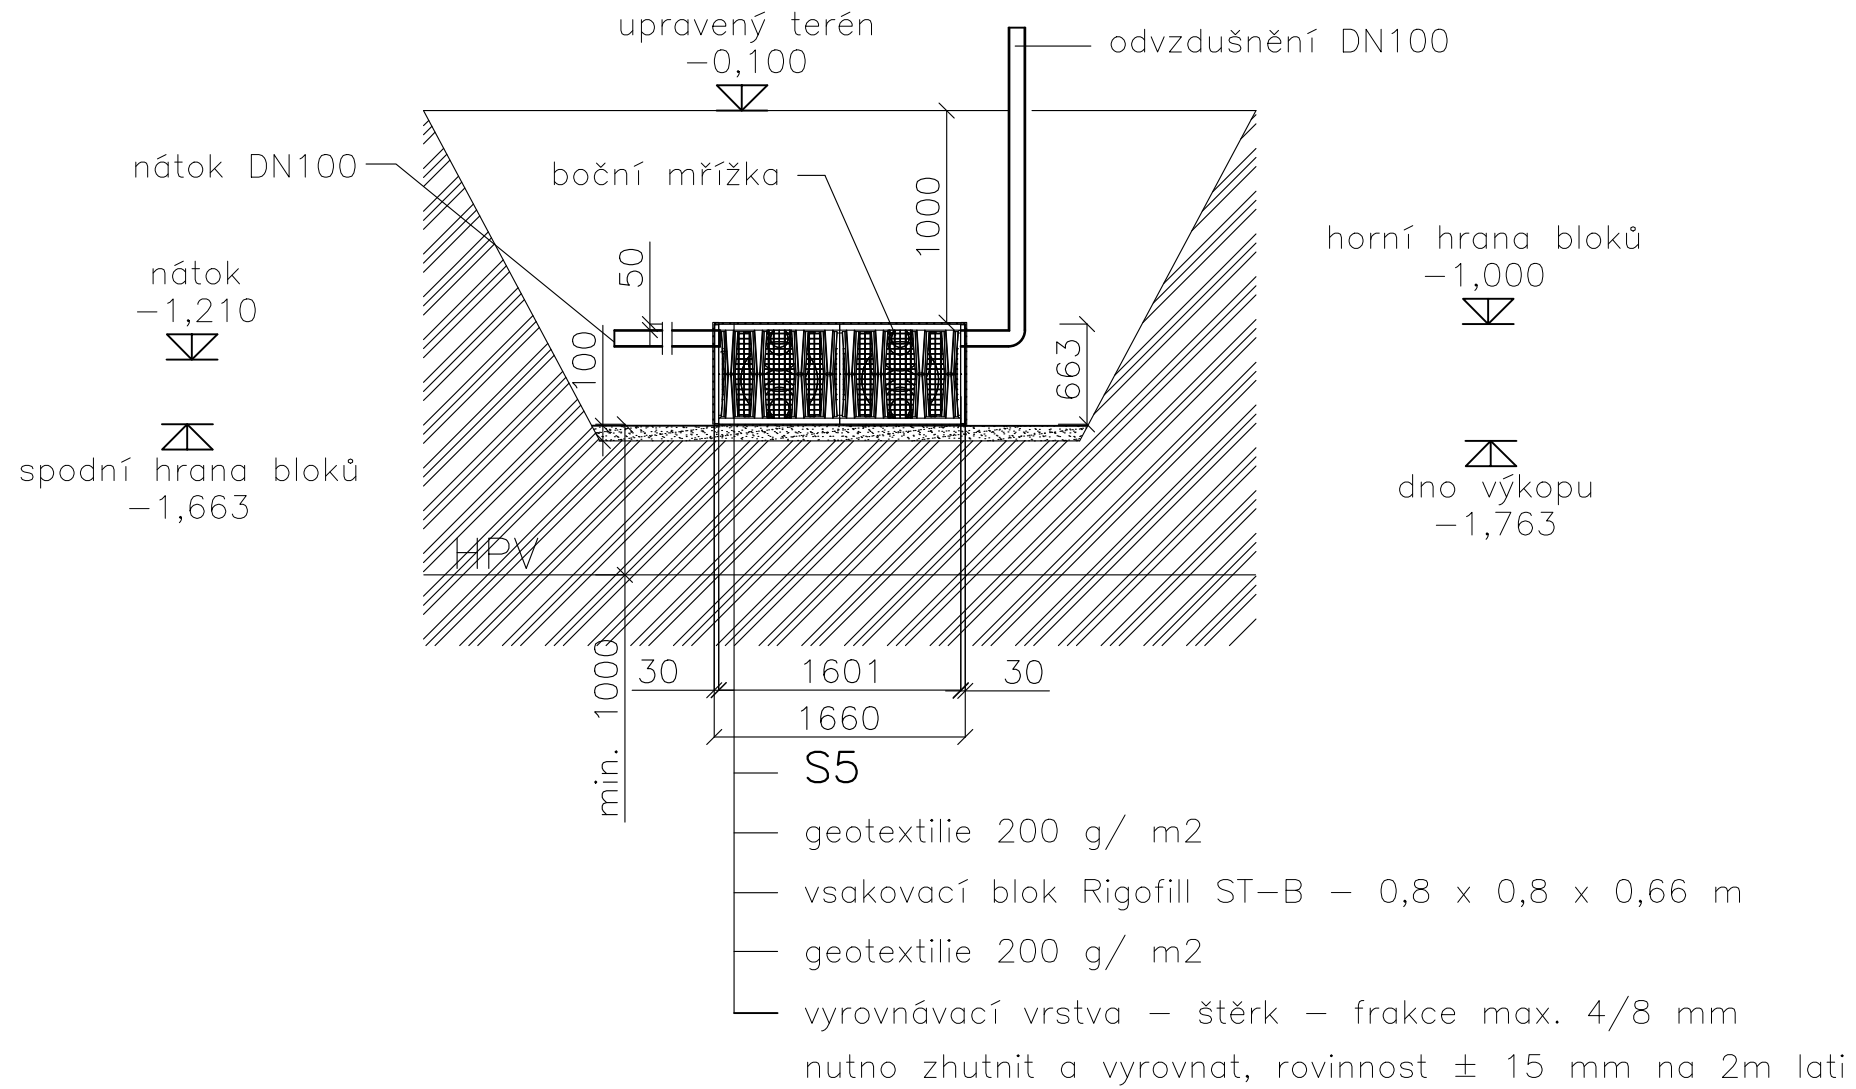

SITUACE

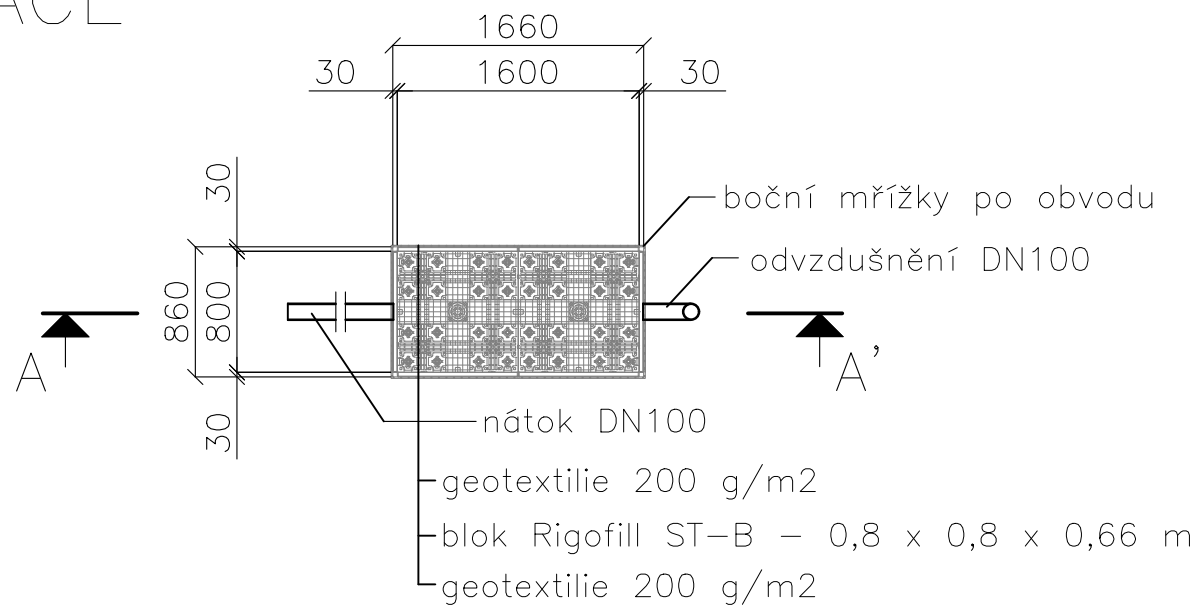

Podklady byly převzaty a upraveny dle pokynů výrobce vsakovacího systému Rigofill ST-B. Výrobce a autorem podkladů je firma FRÄNKISCHE.

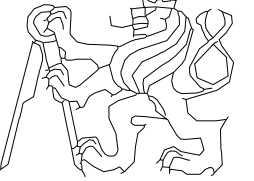Katedra	Předmět	Vedoucí práce		
K143	BAPZ	Ing. Pavla Schwarzová, Ph.D.		
Obor	Ročník	Student		
SI-Z	4.	Tomáš Strachota		
Název úlohy			Formát	2x A4
Hospodaření se srážkovou vodou na vlastním pozemku			Měřítko	1:50
			Datum	4.5.2023
Název výkresu			Číslo výkresu	
Řezy vsakovacími objekty – vsak 2			12	