


VÝUKOVÁ VERZE ARCHICADU

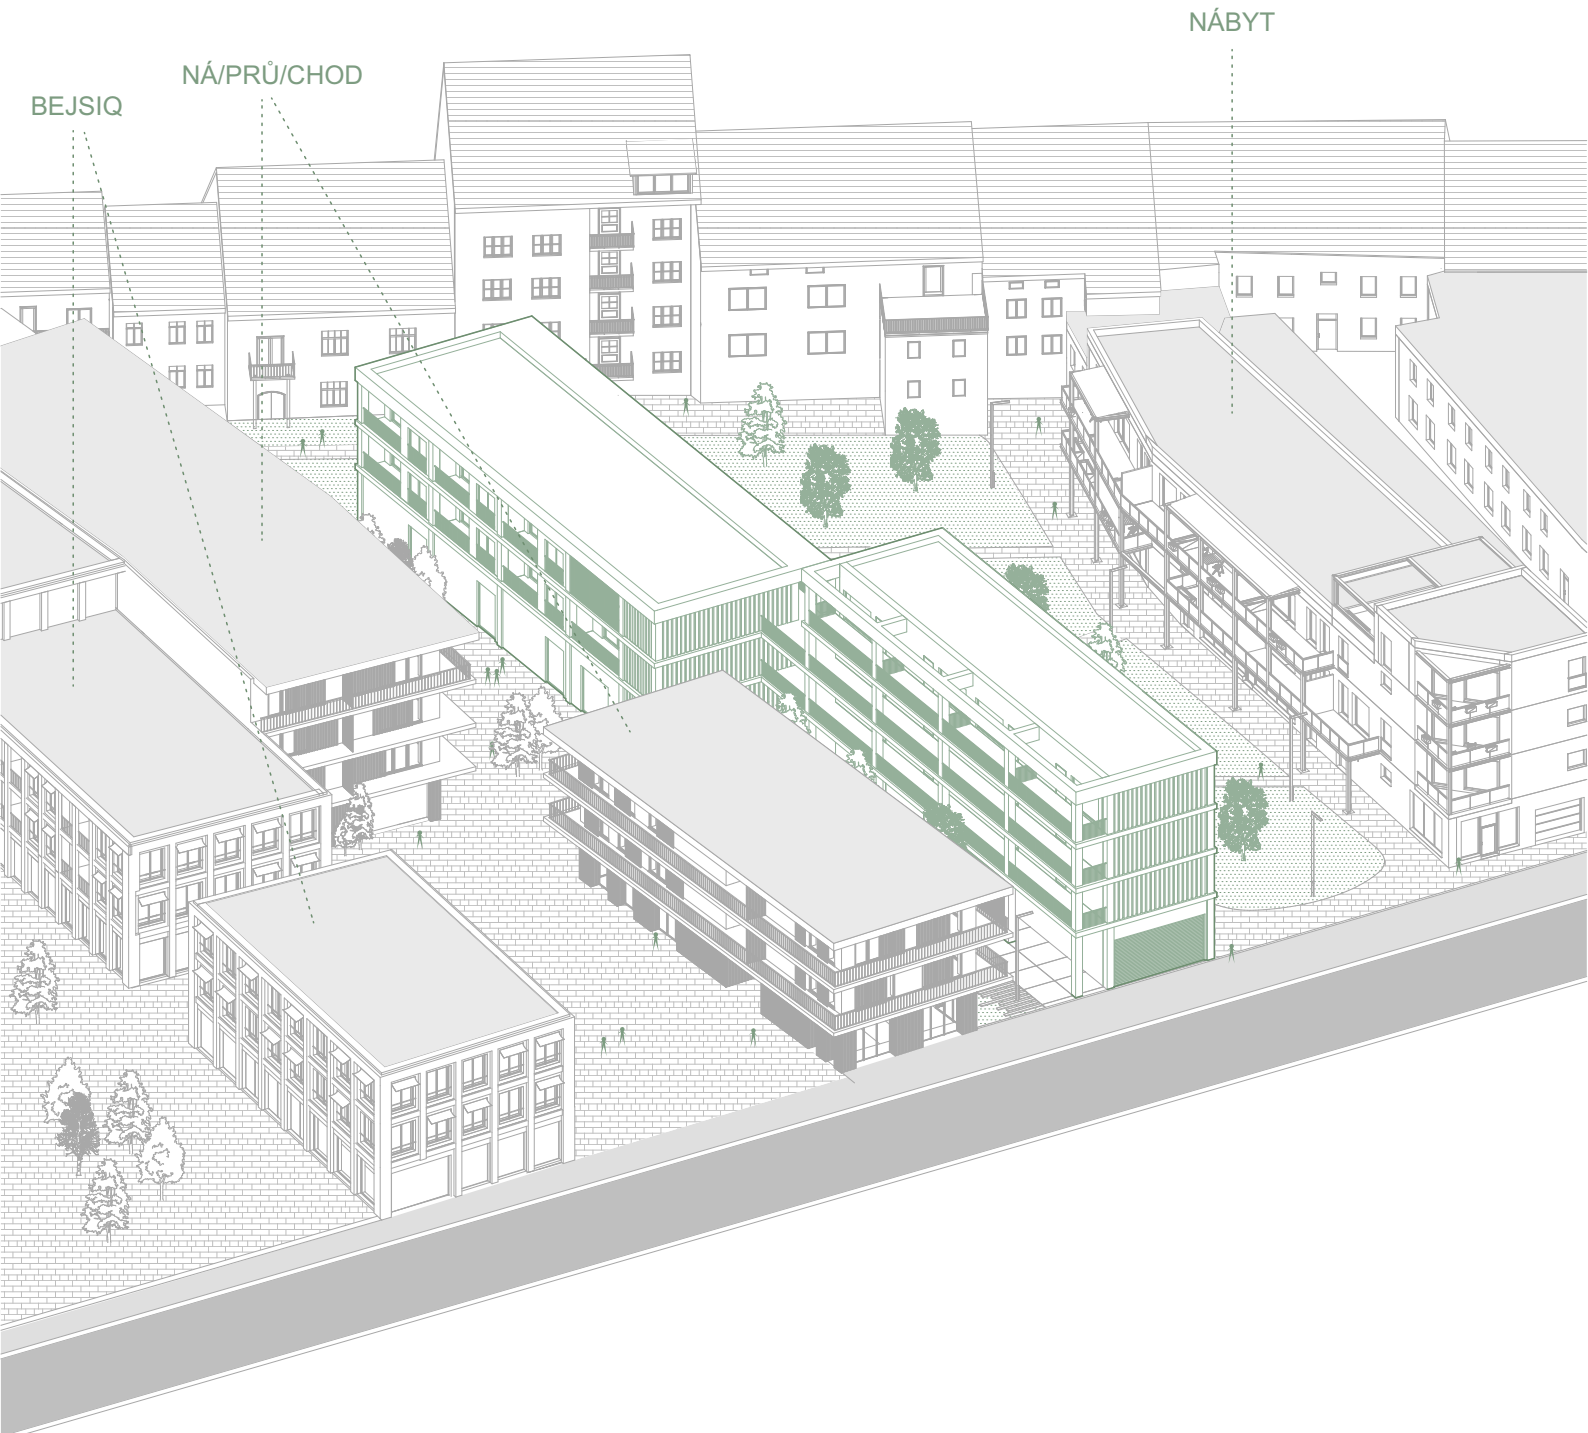

BEJSIQ

NÁ/PRŮ/CHOD

NÁBYT