


Řešení č. 1 - Třídící linka




LEGENDA:

- Území skládky TKO Libínského Sedlo
- ▨ Navrhovaný areál třídící linky
- Plocha stávajícího lesního porostu (plocha ponechána)
- Plocha původní skládky (případně využitelná)
- Zbýlé území skládky TKO Prachatice (v tomto návrhu nebylo řešeno)

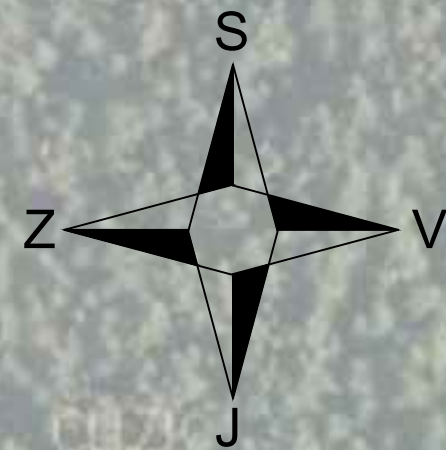


Zpracoval Daniel Frnoch
pro účely diplomové práce
M 1:1000

Řešení č. 2 - Cyklokrosový okruh

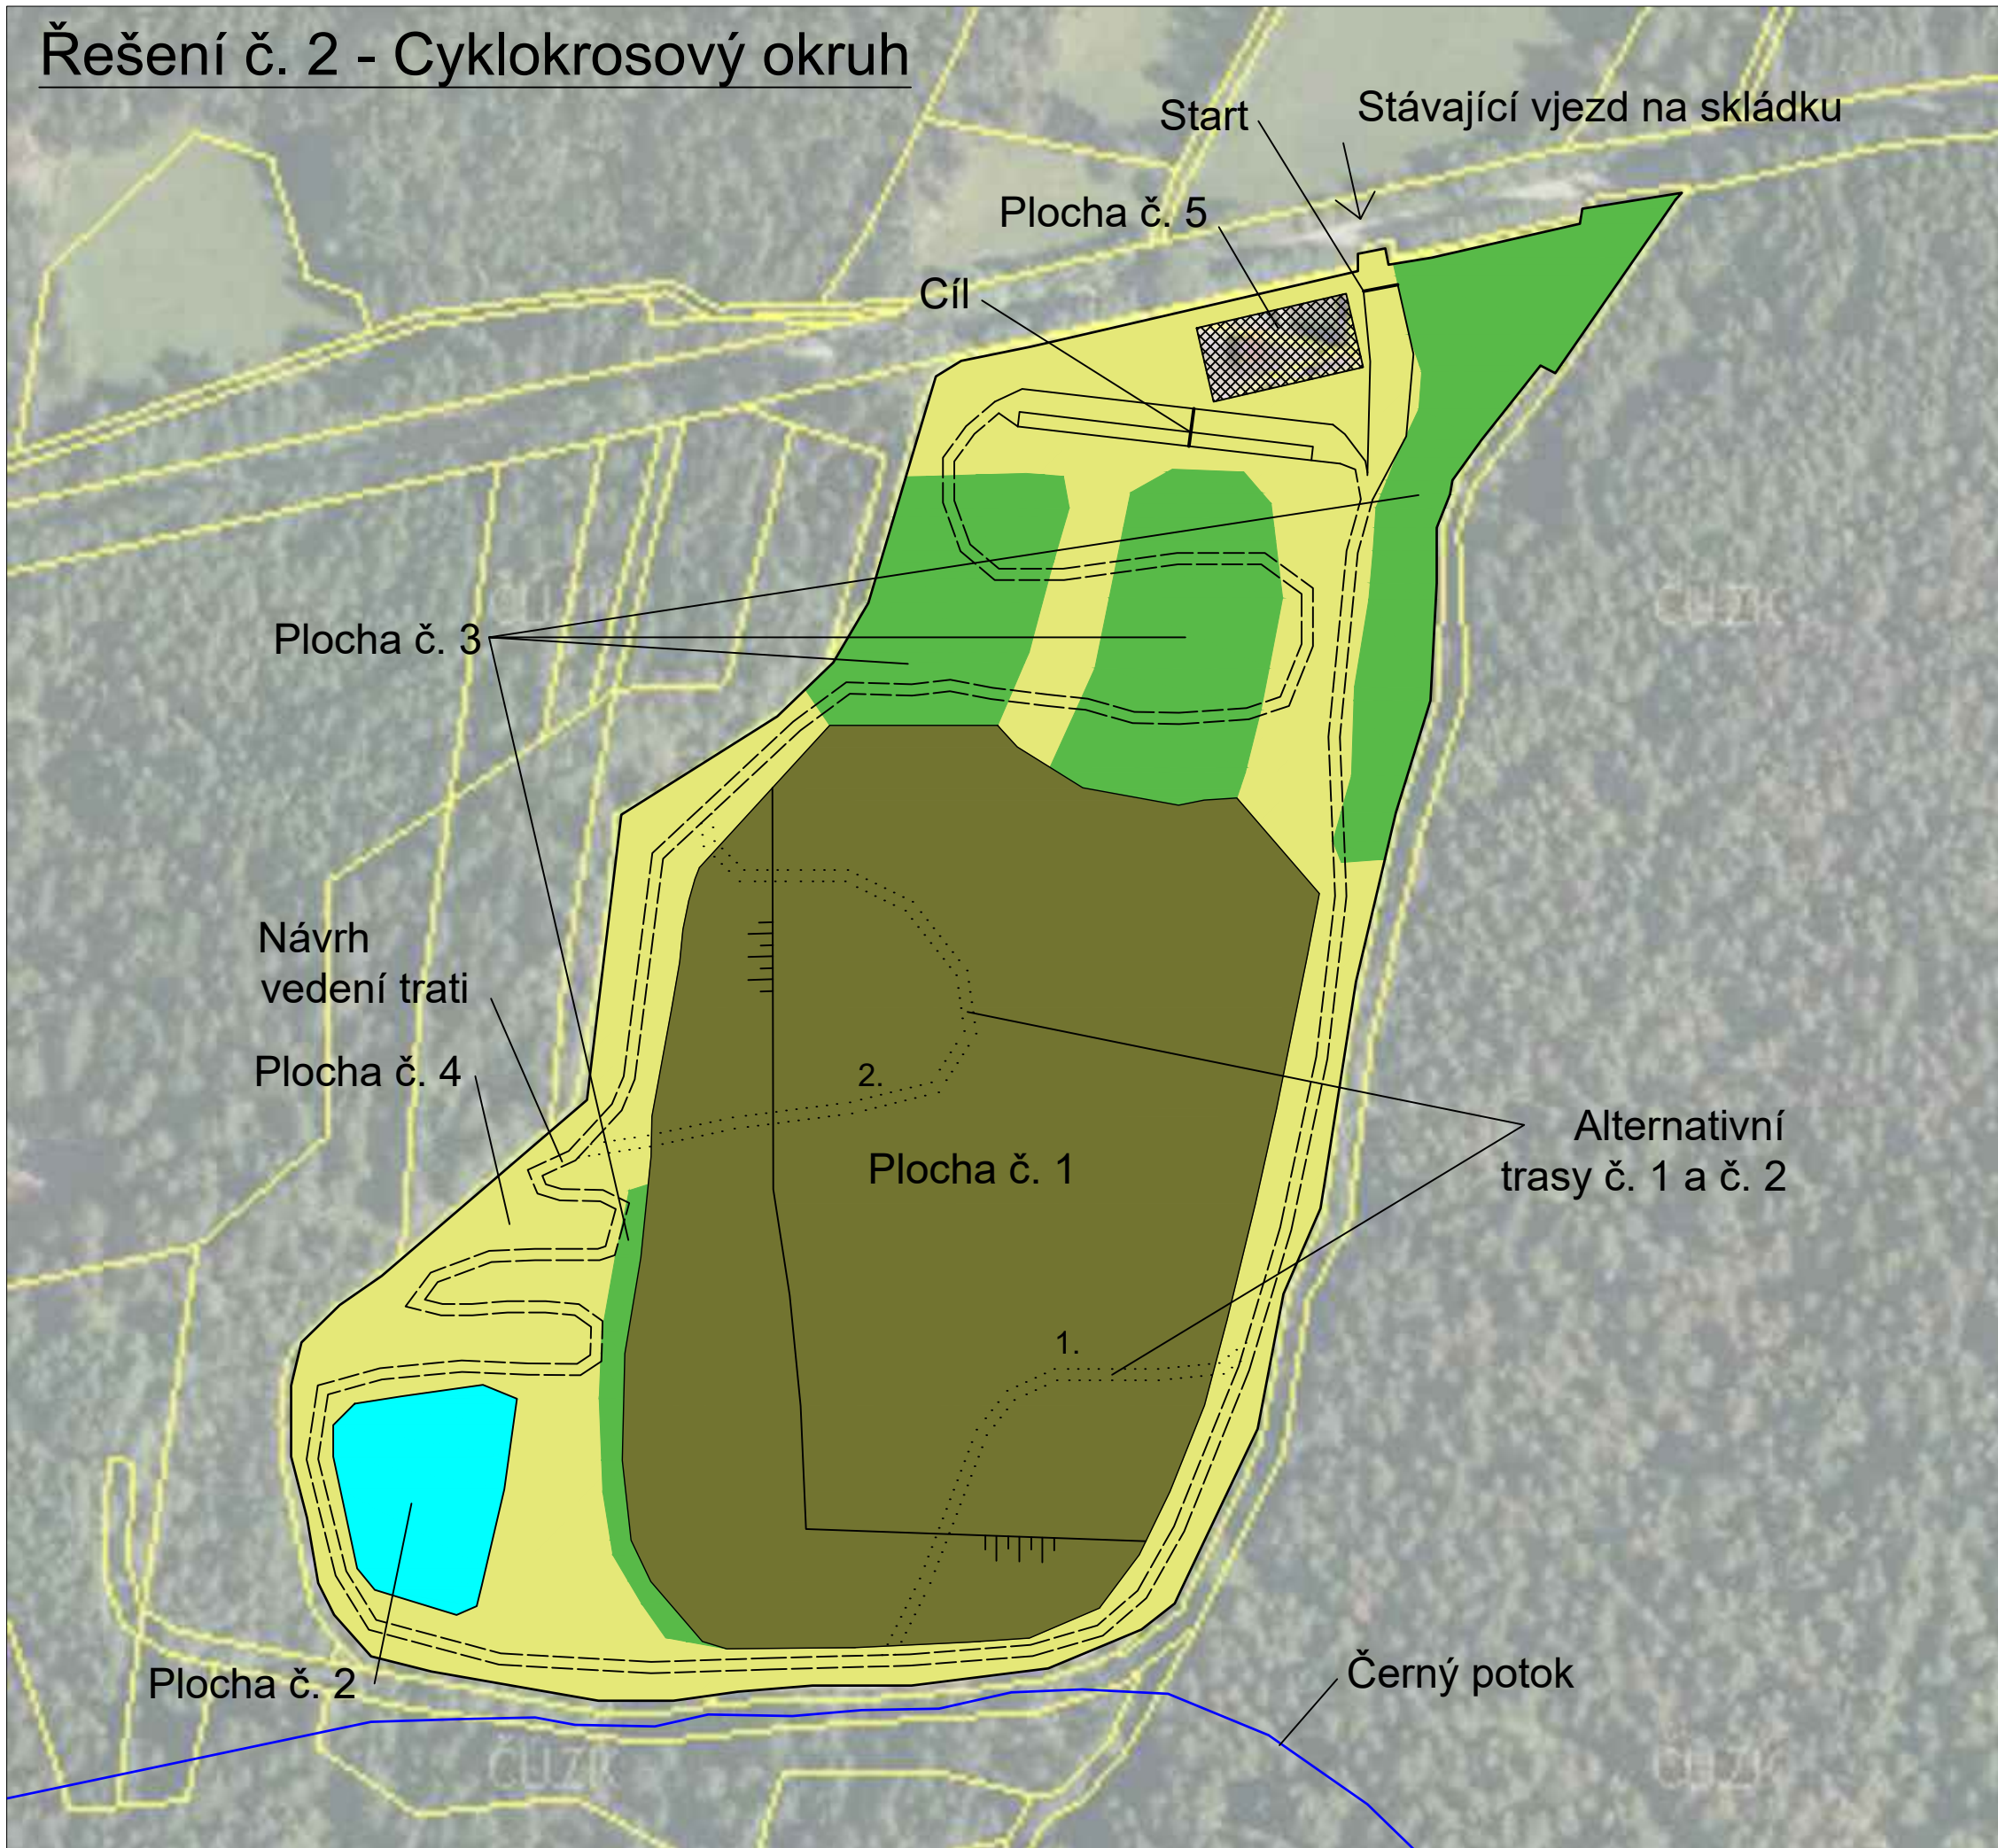


LEGENDA:

	Území skládky TKO Libínské Sedlo
	Návrh vedení trati závodu mimo těleso skládky
	Návrh vedení trati závodu po tělese skládky
	Černý potok
	Plocha stávajícího lesního porostu
	Zázemní a údržbová budova (stávající)
	Plocha stávajícího porostu (ponecháno sukcesi s občasnými zásahy)
	Plocha deponií skládky
	Stávající vodní objekt (dočišťovací nádrž)

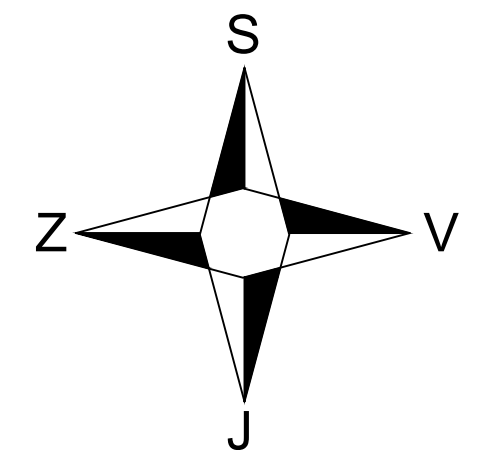


Zpracoval Daniel Frnoch
pro účely diplomové práce
M 1:1000

Řešení č. 3 - Úprava poměrů území pro chov včel

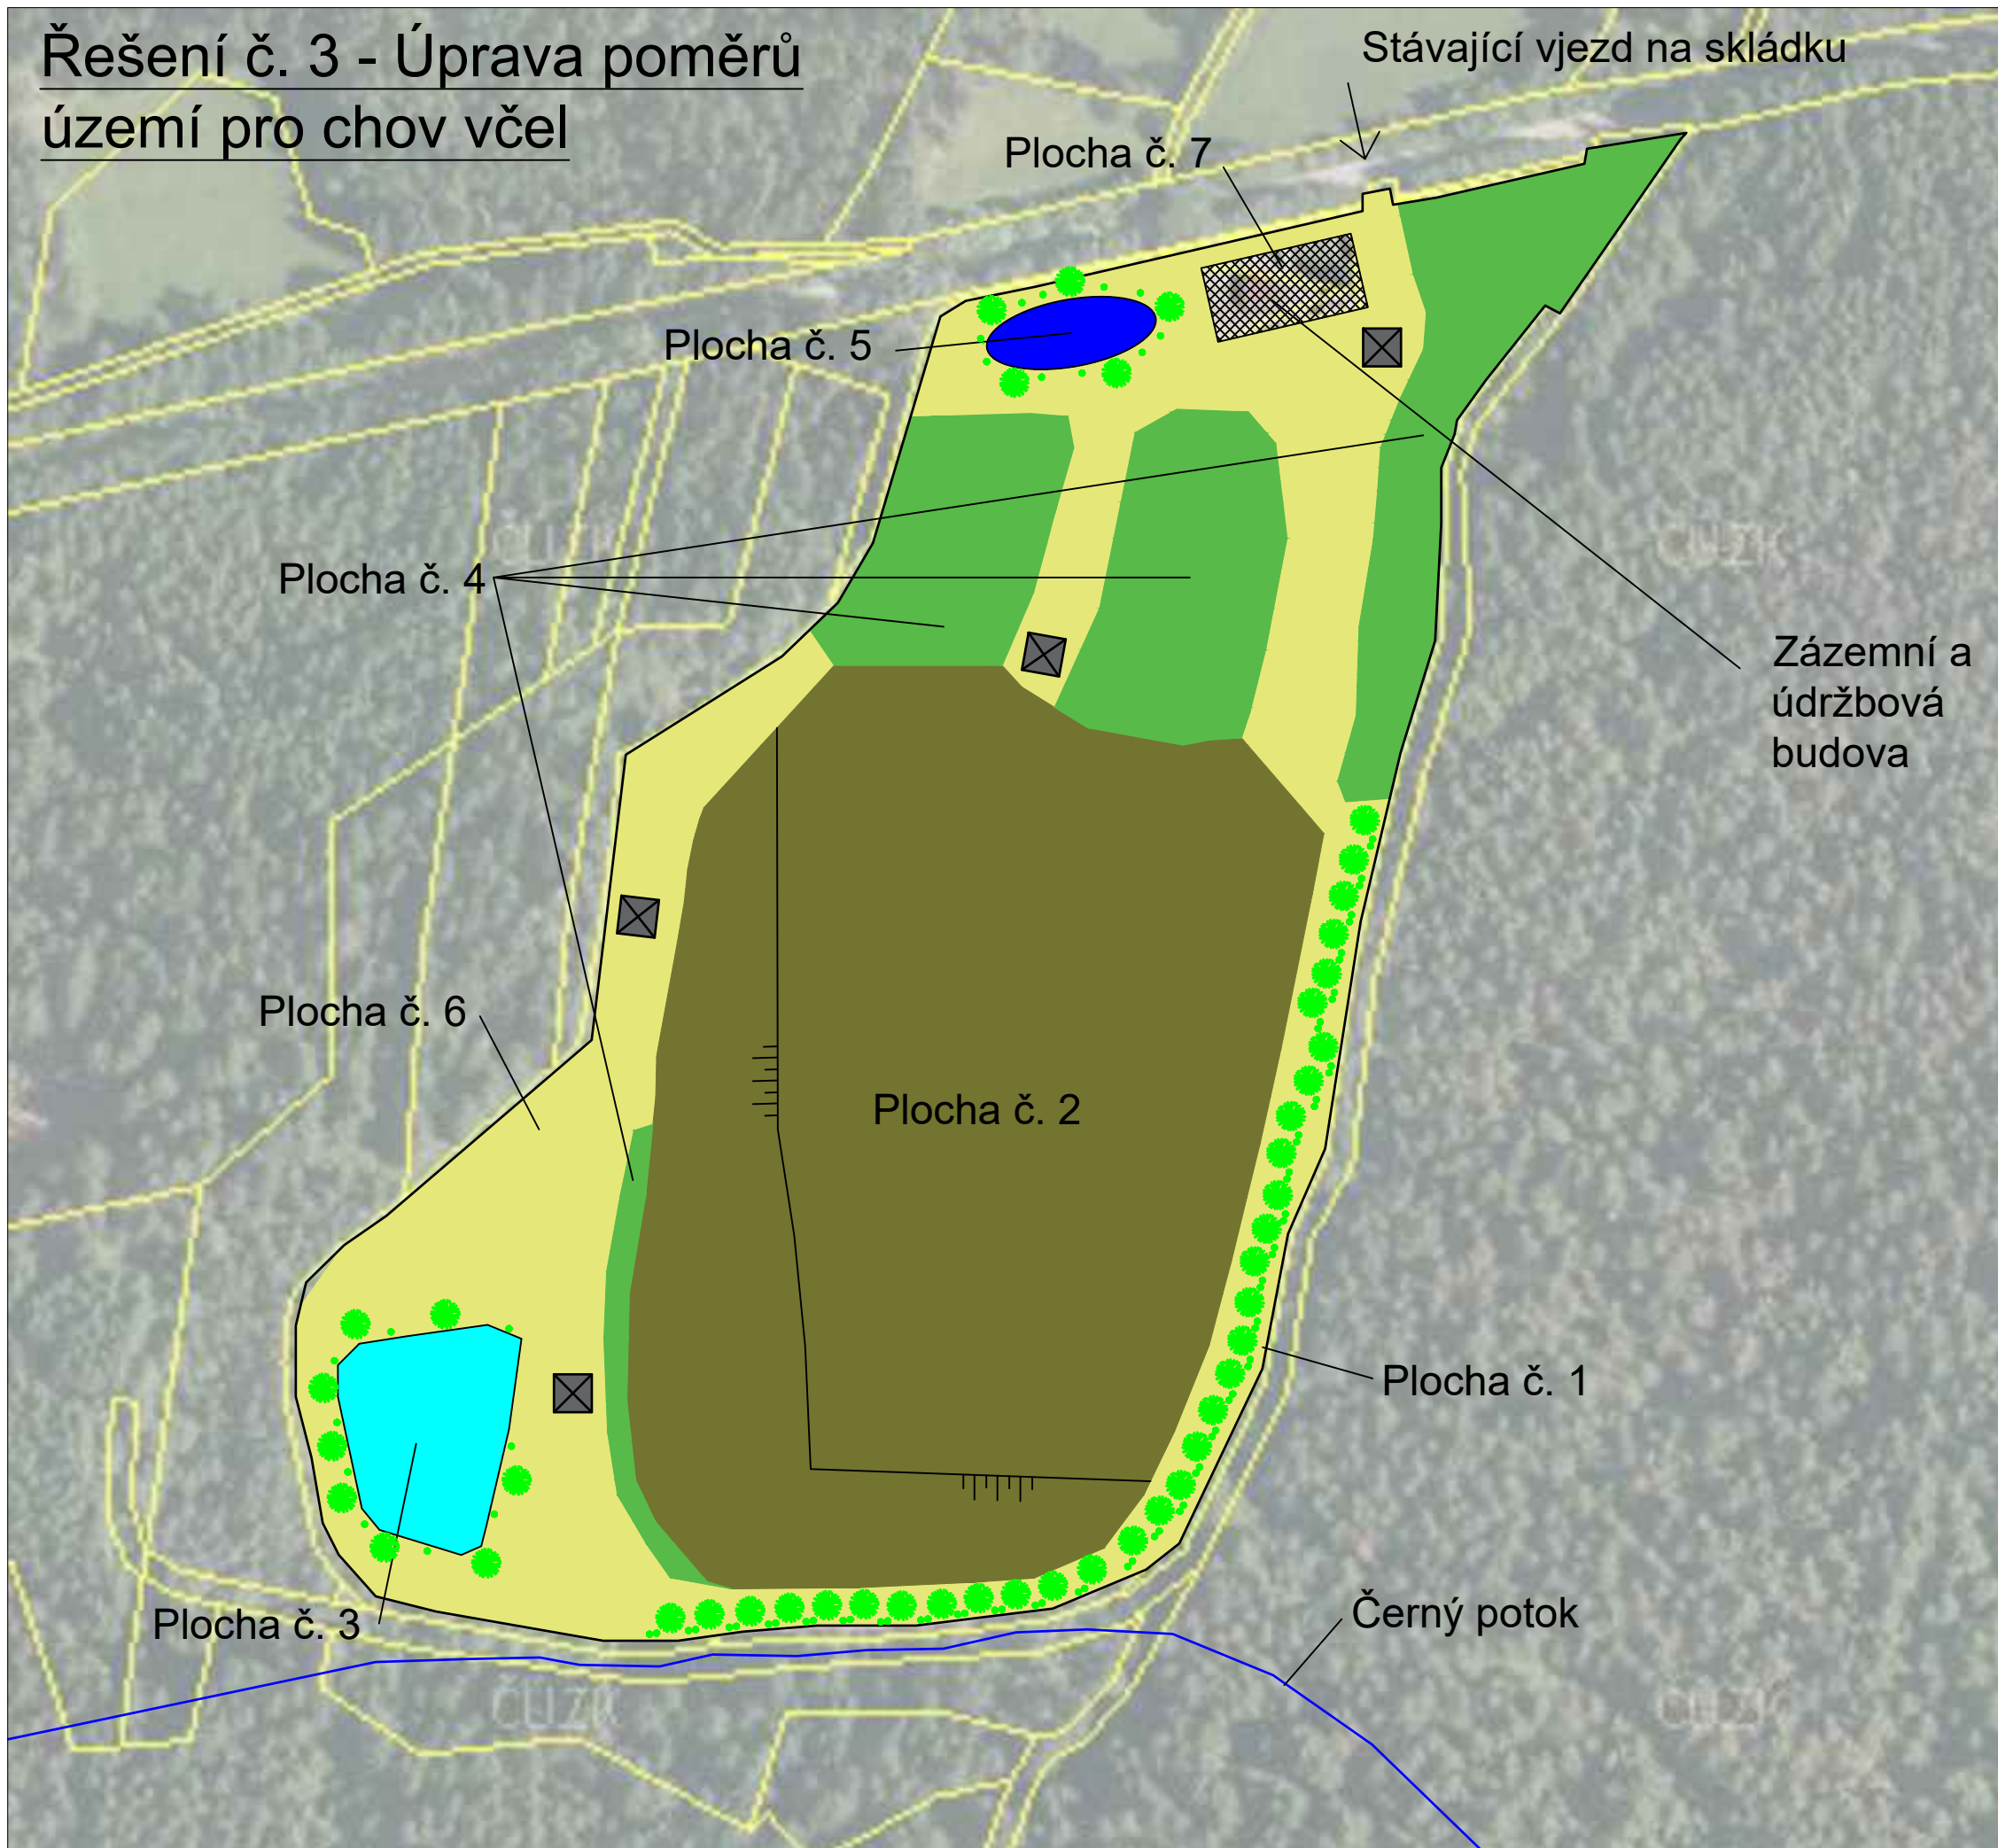


LEGENDA:

	Území skládky TKO Libínského Sedlo
	Černý potok
	Oíše lepkavá (alnus glutinosa)
	Vrba jíva (salix caprea)
	Plocha stávajícího lesního porostu
	Zbytková plocha skládky (ponechána sukcesí)
	Zázemní a údržbová budova (stávající)
	Stávající vodní objekt (dočišťovací nádrž)
	Navrhovaný vodní objekt (jezíčko)
	Plocha deponií skládky (OP či TTP)
	Navrhovaná poloha včelnice

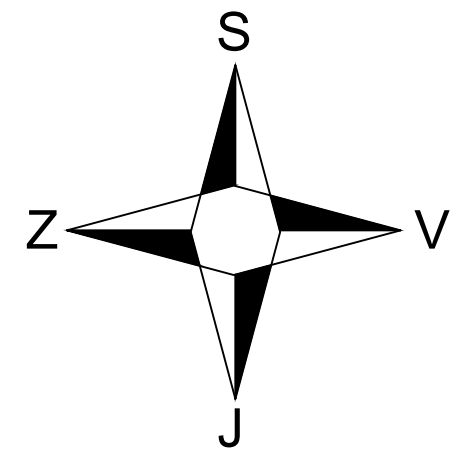


Zpracoval Daniel Frnoch
pro účely diplomové práce
M 1:1000

Řešení č. 4 - Volná sukcese

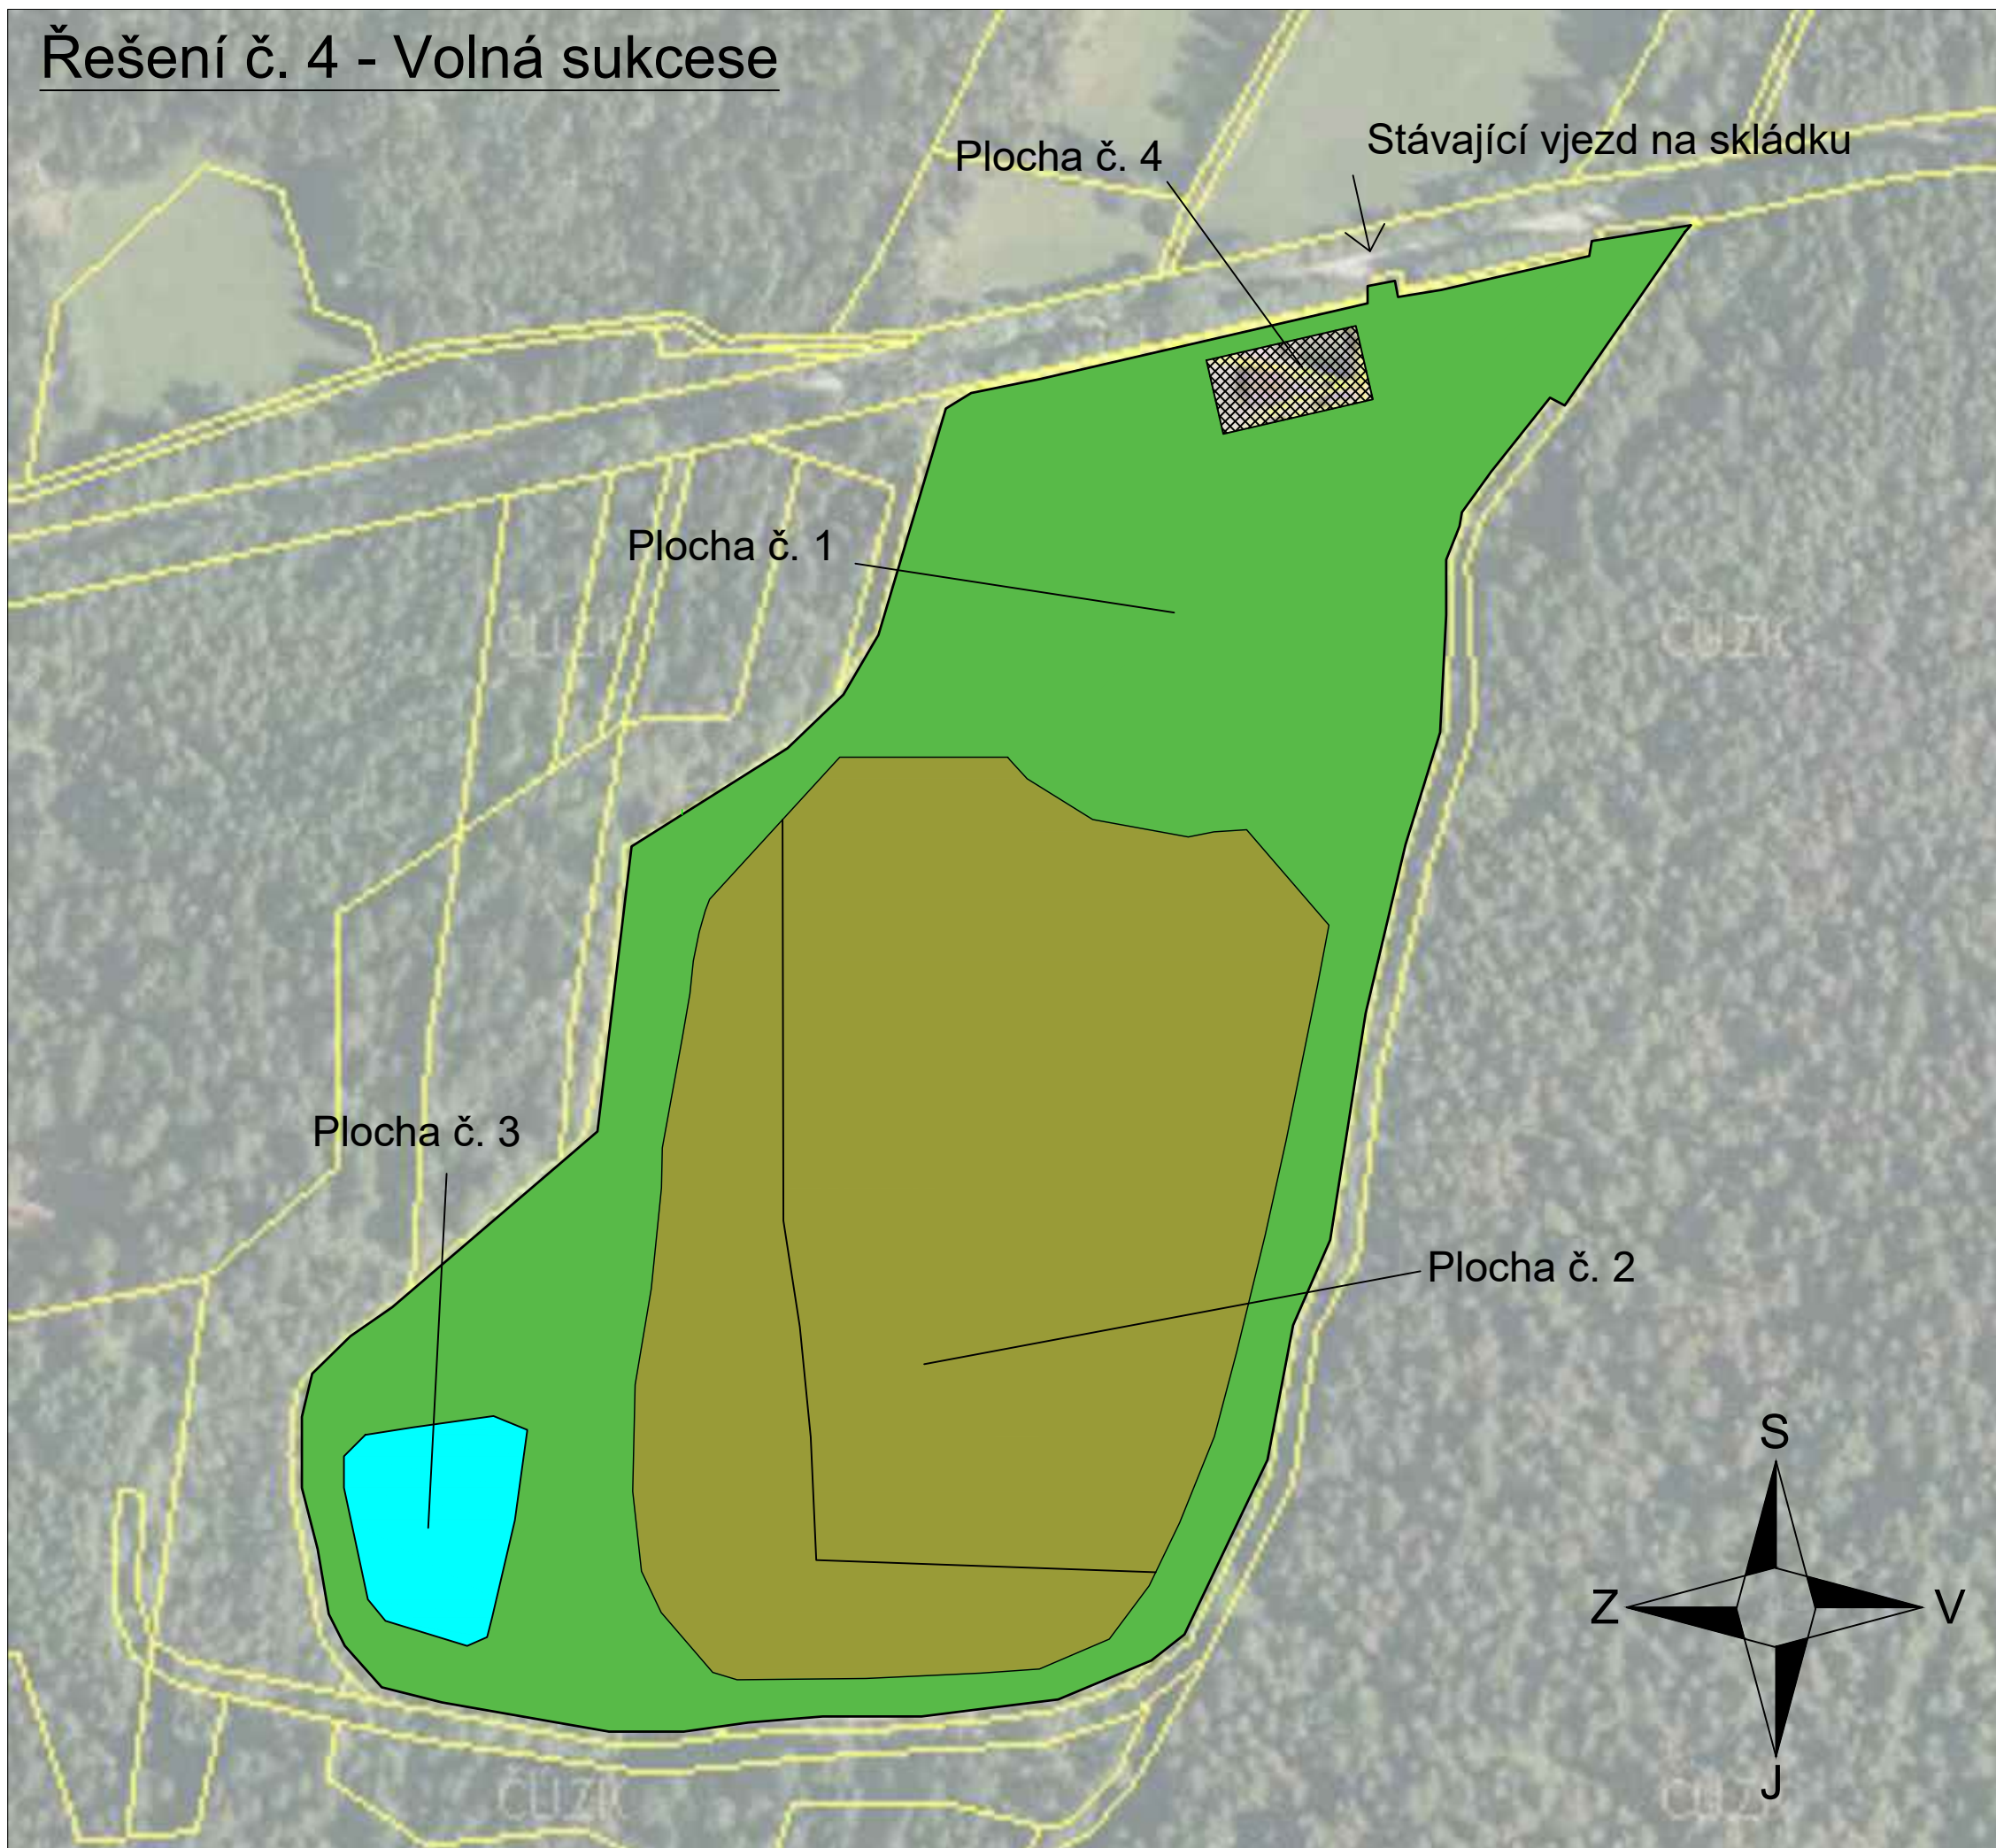

LEGENDA:	
	Území skládky TKO Libínské Sedlo
	Zázemí a údržbová budova
	Stávající vodní objekt (dočišťovací nádrž)
	Plocha deponií skládky
	Plocha se sukcesním vývojem

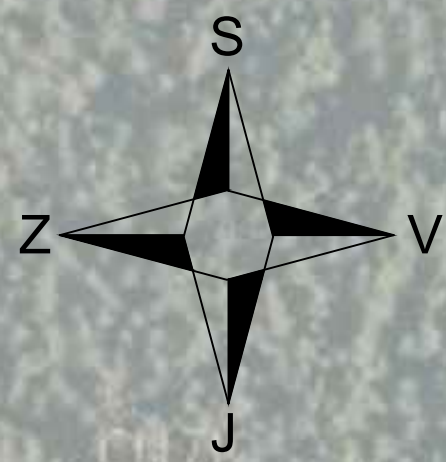

Zpracoval Daniel Frnoch
pro účely diplomové práce
M 1:1000