



POZNÁMKY:  
 - Vrstva profilace Křížek  
 - Vrstva profilace Ramešová  
 - Vrstva profilace Rykl studenti  
 - Vrstva vektorizace Křížek

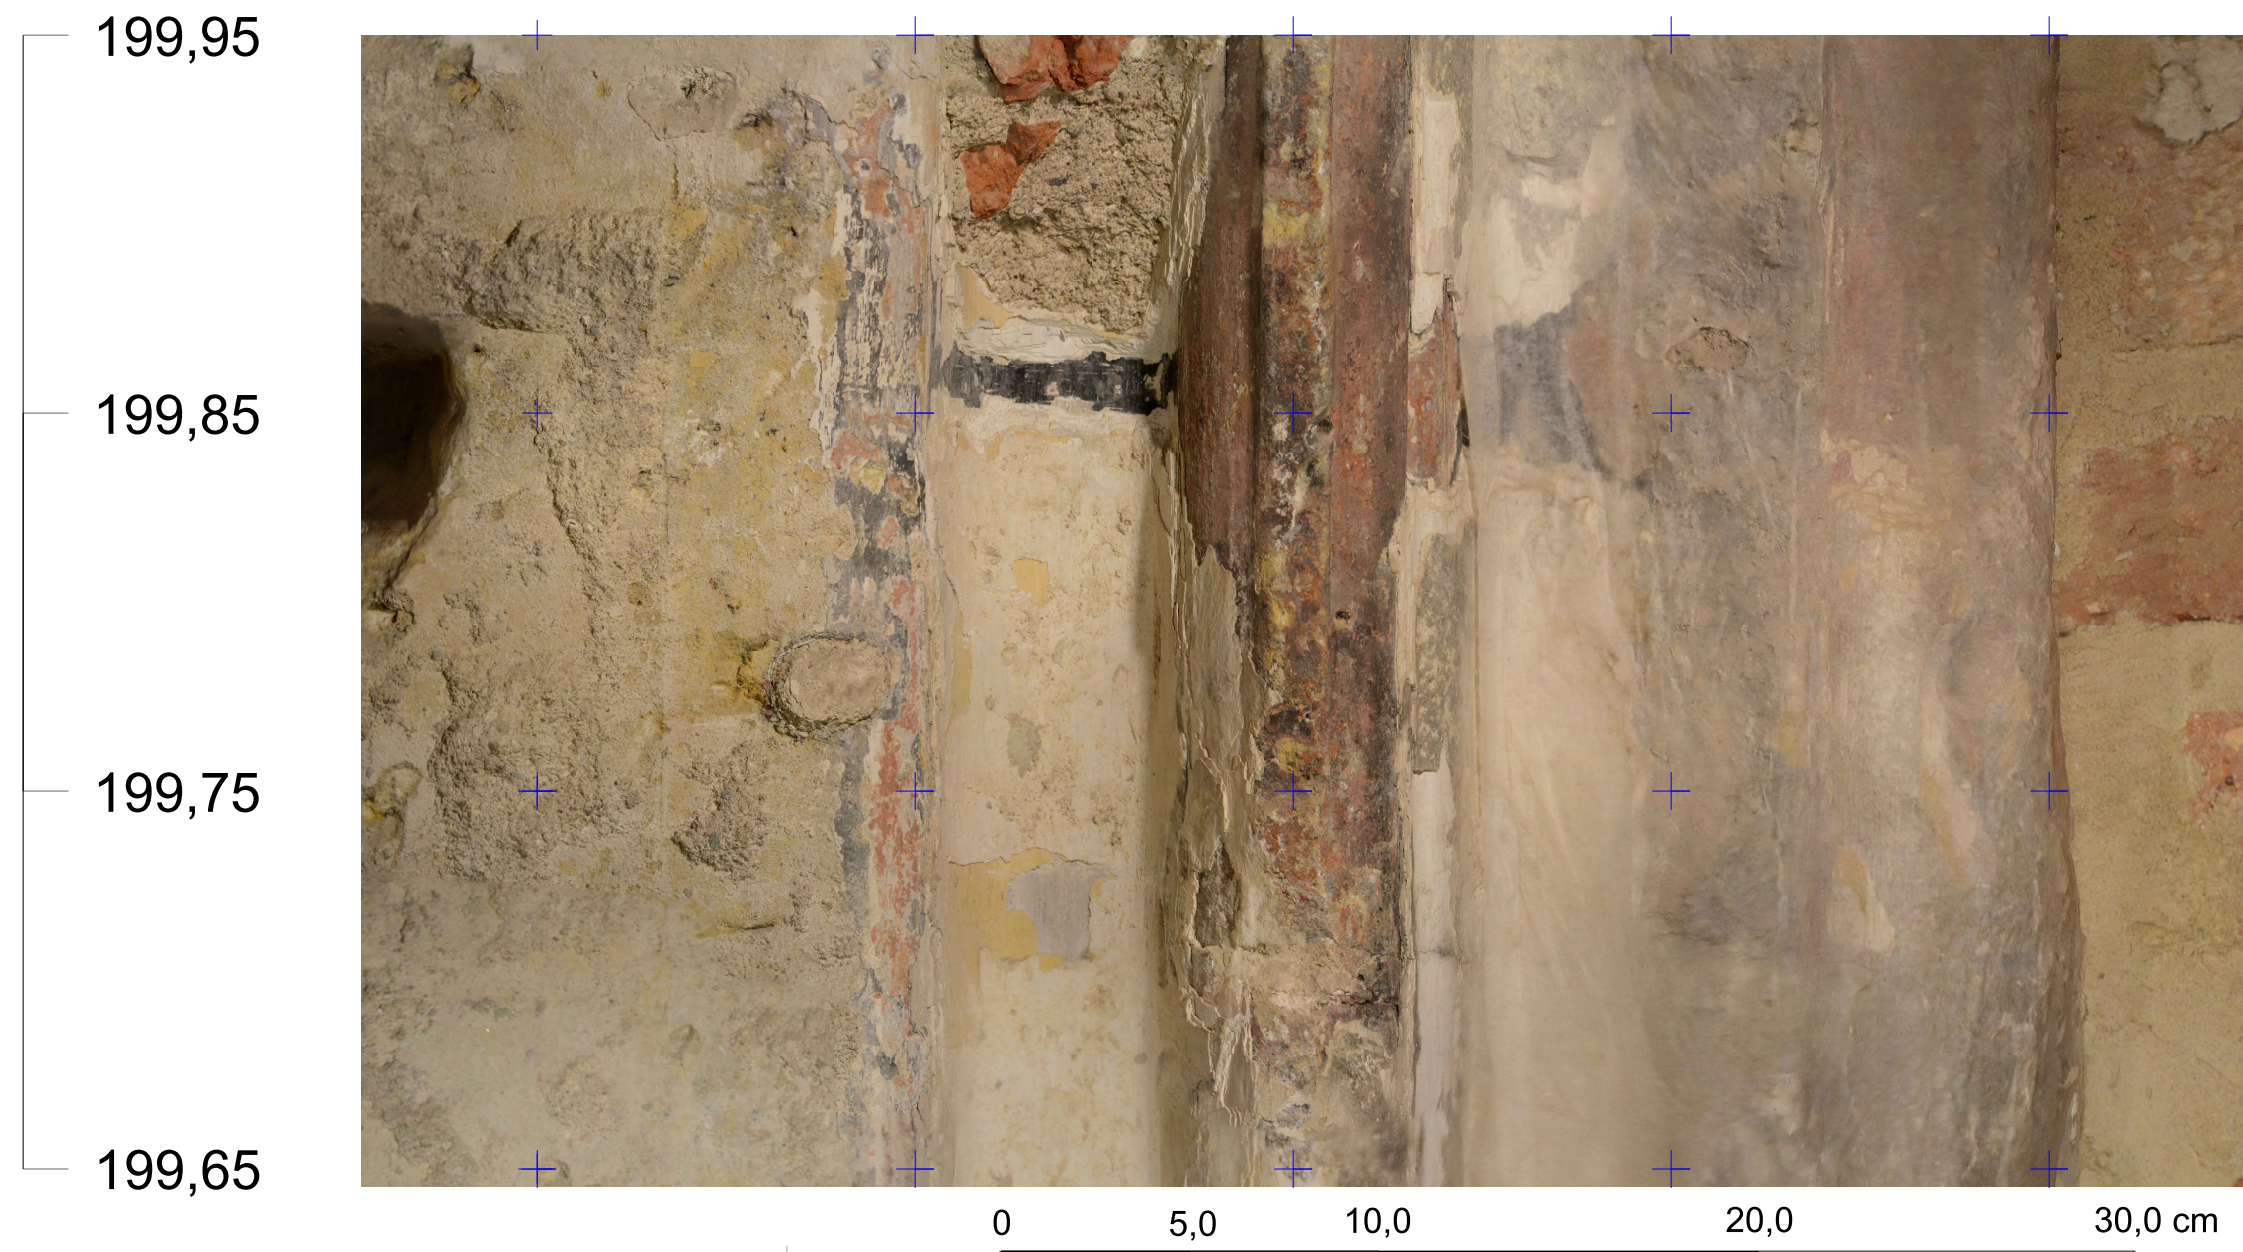


Místo odběru profilace

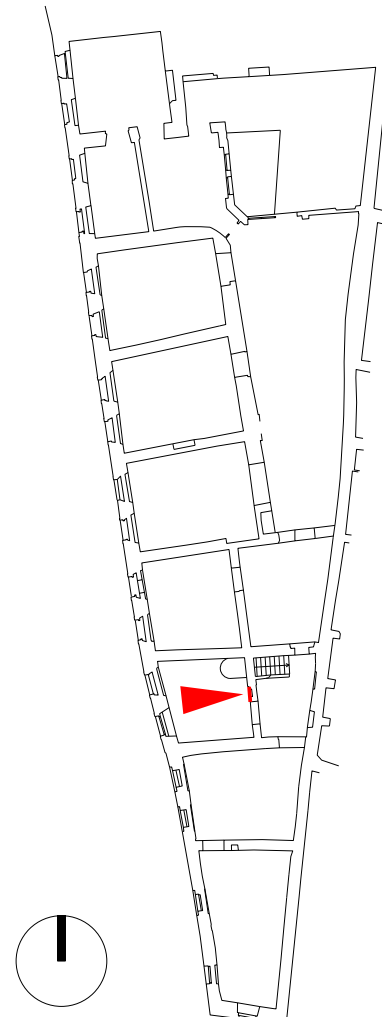

POZNÁMKY:

- přesnost - střední chyby na vřícovacích bodech (orientace modelu) max. 3 mm
- rozlišení ortofota- velikost pixelu 0,1 mm

|   |  |  |   |
|---|--|--|---|
|  |  | <b>LABORATOŘ FOTOGRAMMETRIE</b><br>FAKULTA STAVEBNÍ, ČVUT V PRAZE<br>THÁKUROVA 7, DEJVICE, PRAHA 6, 166 29<br>TEL: 224 354 650; EMAIL: HODAC@FSV.CVUT.CZ |   |
|   |  | VYPRACOVAL: VOJTĚCH KRÍŽEK   | KONTROLOVAL: ING. JINDŘICH HODAČ, PH.D. |
| MÍSTO: PRAHA 1  | SOUŘ. SYSTÉM: MÍSTNÍ   | OBJEDNATEL: NPÚ, ÚOP V PRAZE   |   |
| AKCE:<br><b>U SIXTŮ</b><br>BUDOVA B.2.NP.107<br>DÍLČÍ MĚŘICKÁ DOKUMENTACE             | VÝŠK. SYSTÉM: BPV  | FORMÁT: 630 X 297  | DATUM: 12. 5. 2023                      |
|   | ČÍSLO ZAK.: DP 2023.01   | MĚŘÍTKO: 1:2   |   |
|   | VÝKRES: <b>VÝCHODNÍ ZEĎ - DETAIL + PROFILACE</b><br>ORTOFOTO - PORTÁL P107-106 |  | ČÍSLO: <b>O 06</b>                      |