Tvar - stropní deska

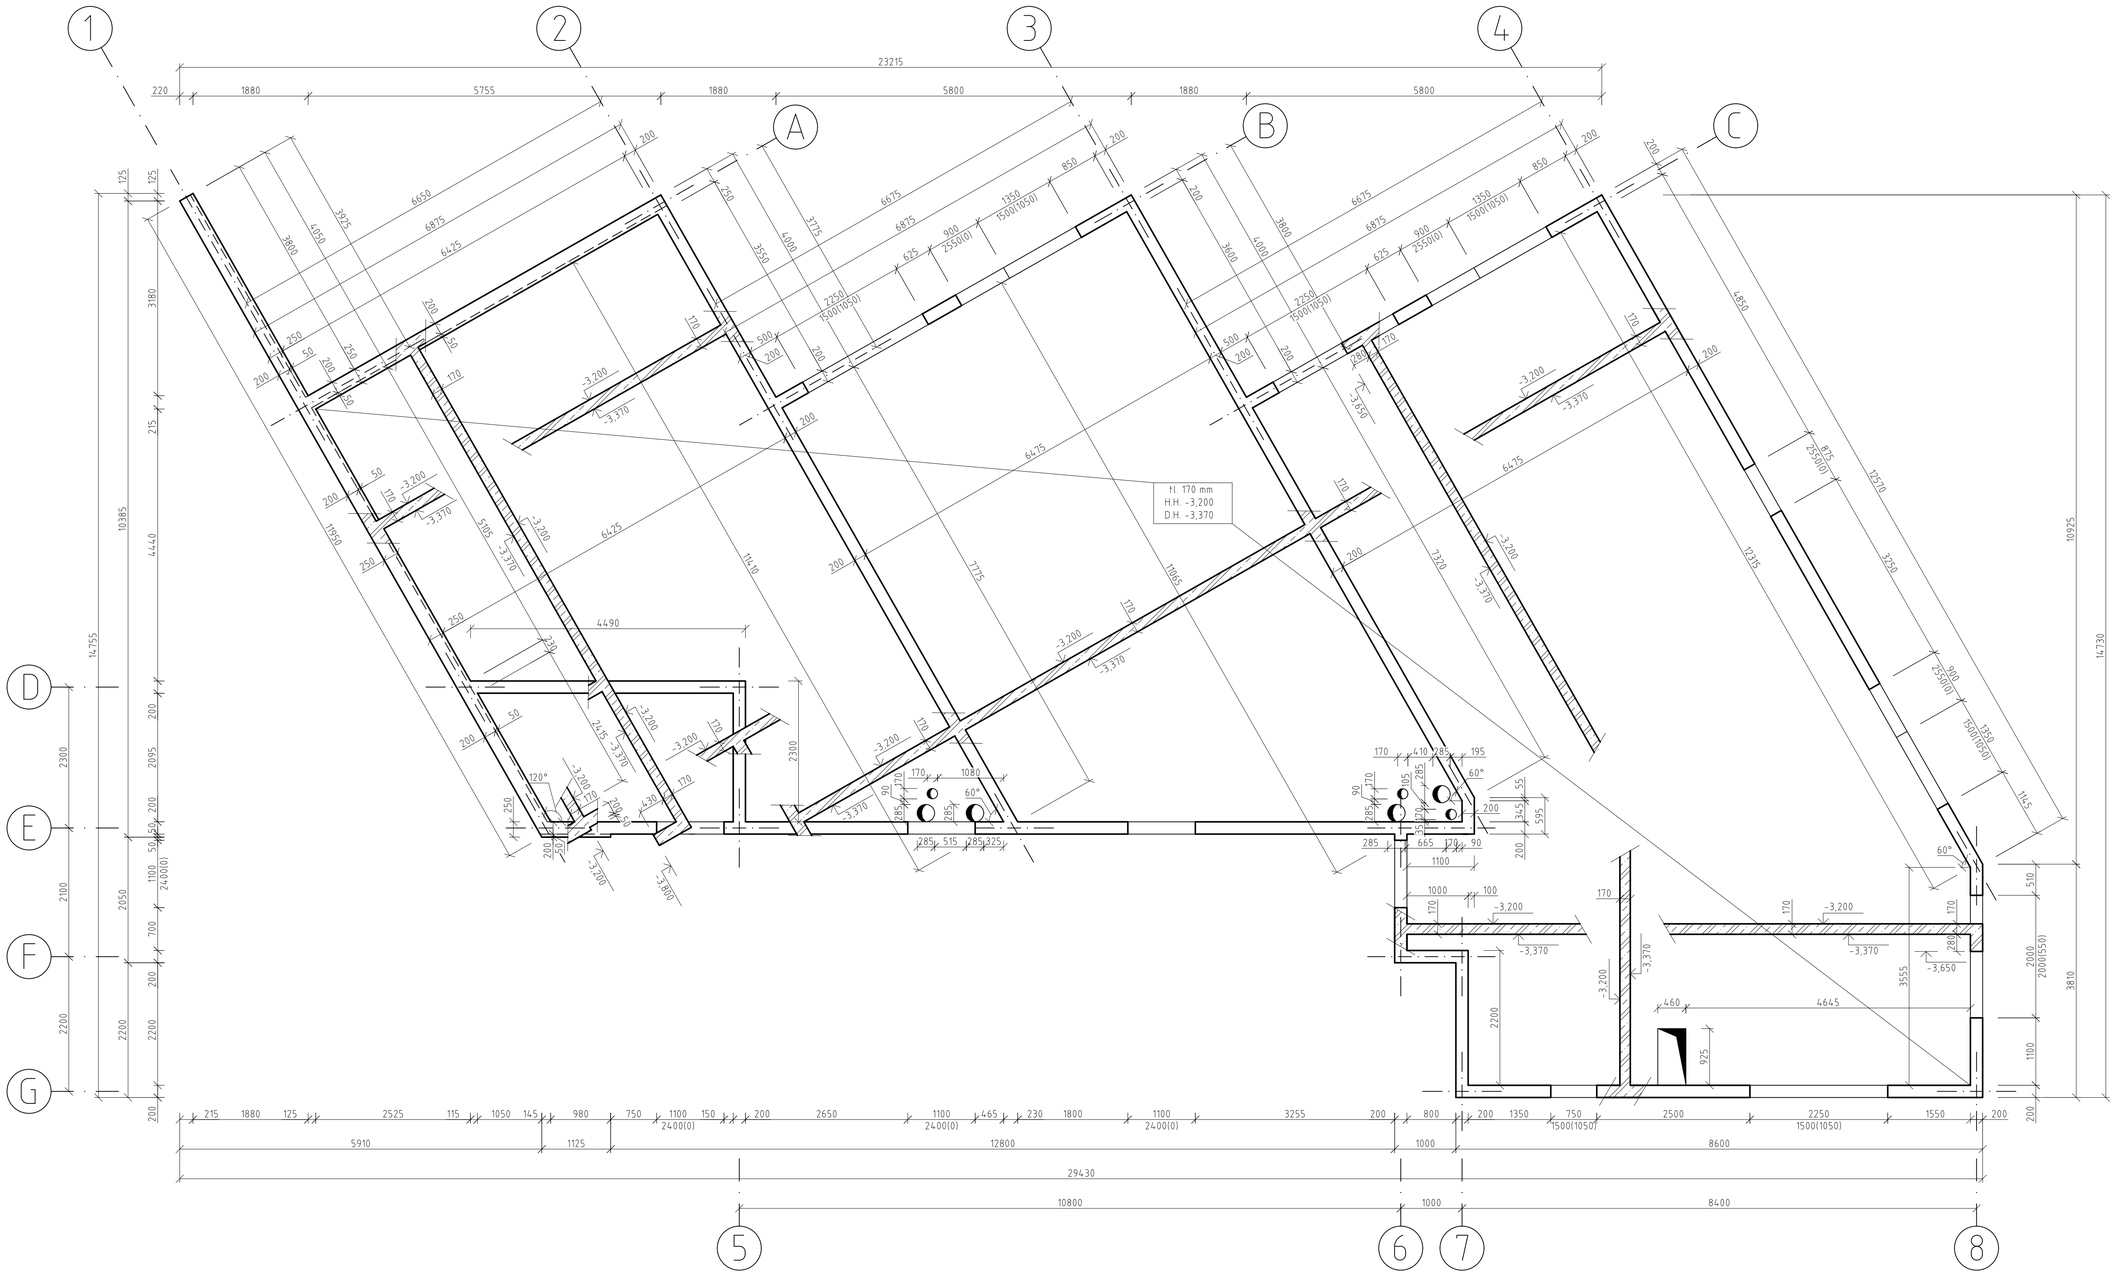

Poznámky:

Tvar kreslen schematicky pro izolovanou stropní desku bez návaznosti na další vodorovné konstrukční prvky

Všechny otvory ve stěnách kótovány od betonové desky

Otvory do průměru 150 mm nebo rozměru 150 x 150 mm nejsou pro všechna vedení zakresleny, budou provedeny v rámci subdodávky jednotlivých profesí v koordinovaném postupu jednotlivých subdodavatelů

Veškeré nové úpravy a dodatečné prostupy do železobetonové desky nebo stěn nutno konzultovat se statikem

Specifikace materiálů:

Výztuž z ocele B500B
Beton C30/37 XC1 - Dmax 22

Legenda materiálů:

Železobeton monolitický v půdoryse

Železobeton monolitický v řezu

kótováno v [mm], výškové kóty v [m]
výškový systém BpV
souřadný systém S-JTSK
±0.000 = 371.000 m.n.m. (úroveň podlahy 1.NP)

OBOR	KATEDRA	STUDENT	Fakulta stavební ČVUT
Stavební inženýrství – C	Katedra betonových a zděných konstrukcí	Jan Pejcha	
ROČNÍK	VYUČUJÍCÍ	PŘEDMĚT	
4. ročník	doc. Ing. Petr Bílý, Ph.D.	133 BAPC	
AKCE : BD Náchod Bartoňova		FORMÁT	8xA4
		MĚŘÍTKO	1:50
		DATUM	17.5.2023
OBSAH : Schéma tvaru stropní desky		Č. VÝKR. č.2	