


NÁZEV BAKALÁŘSKÉ PRÁCE	Úpravy obytných zón v jižní části obce Sibřina		Č. PŘÍLOHY	1.7a
VYPRACOVAL	Michal Čadek		DATUM	06/2023
VEDOUCÍ PRÁCE	doc. Ing. Jiří Čarský, Ph.D.		FORMÁT	A3
NÁZEV PŘÍLOHY	NESTAVEBNÍ ÚPRAVY OBYTNÉ ZÓNY		MĚŘÍTKO	1:500

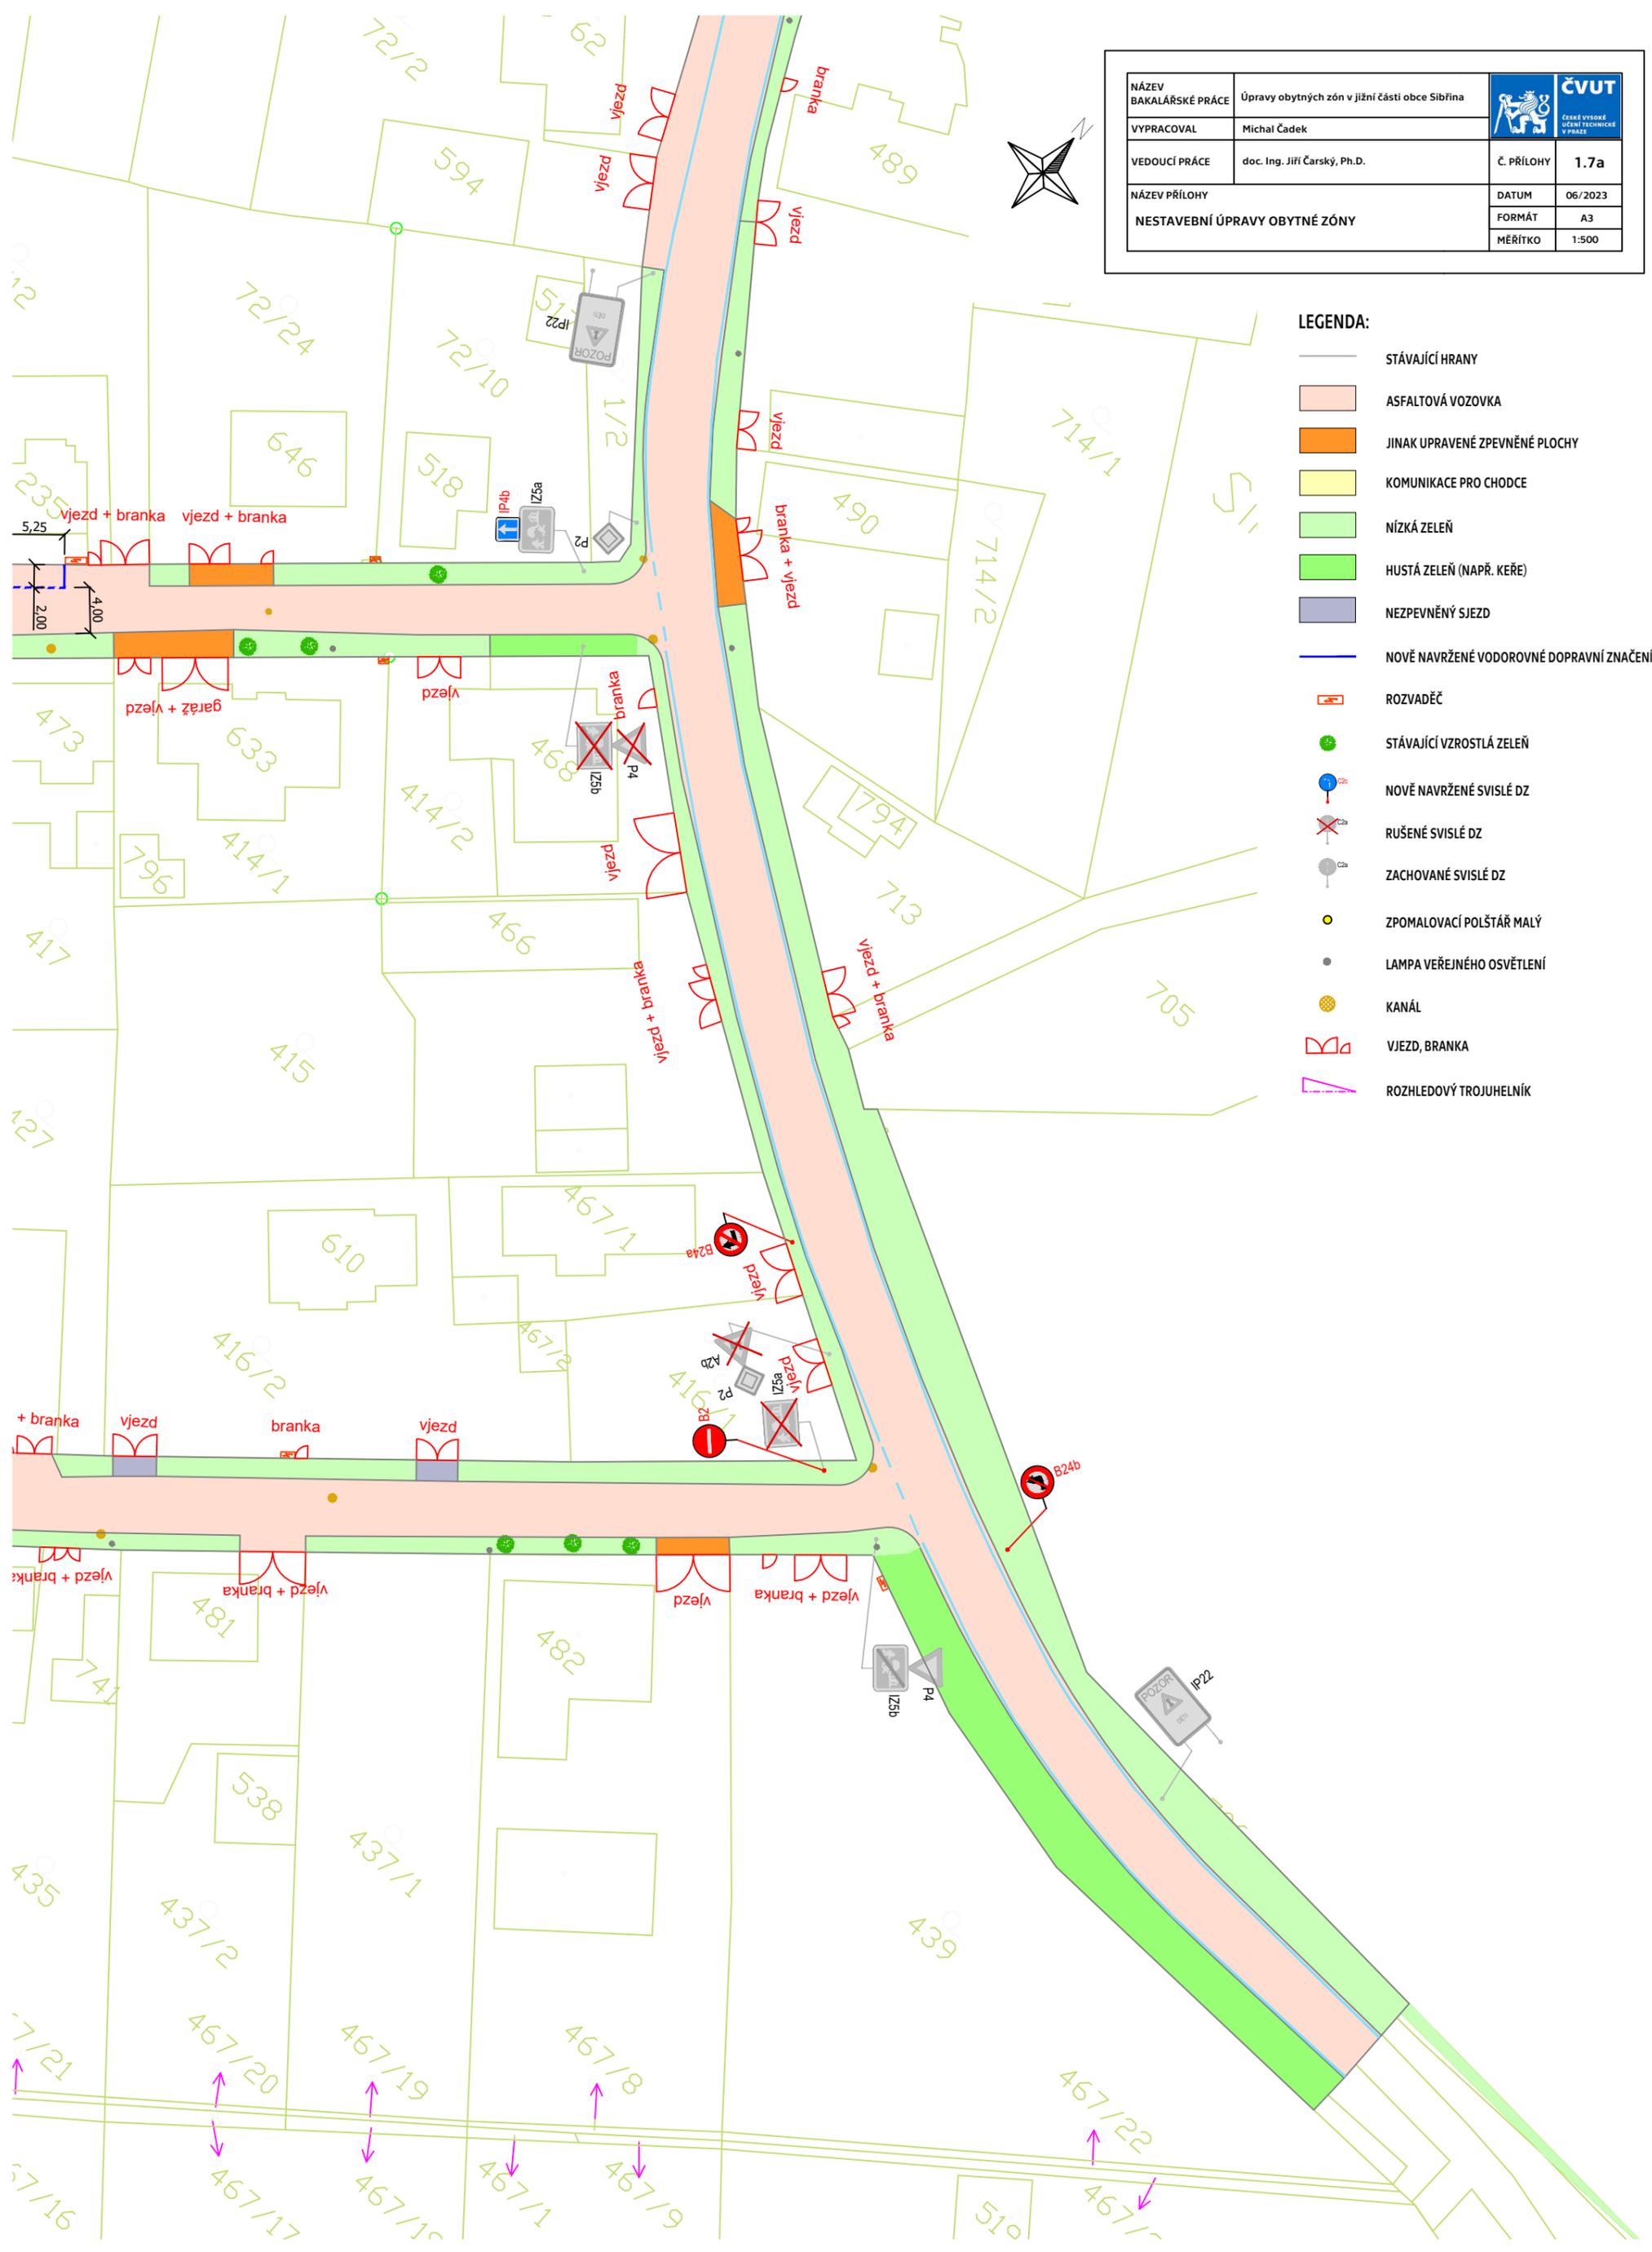

- LEGENDA:**
-  STÁVAJÍCÍ HRANY
 -  ASFALTOVÁ VOZOVKA
 -  JINAK UPRAVENÉ ZPEVNĚNÉ PLOCHY
 -  KOMUNIKACE PRO CHODCE
 -  NÍZKÁ ZELEŇ
 -  HUSTÁ ZELEŇ (NAPŘ. KEŘE)
 -  NEZPEVNĚNÝ SJEZD
 -  NOVĚ NAVRŽENÉ VODOROVNÉ DOPRAVNÍ ZNAČENÍ
 -  ROZVADĚČ
 -  STÁVAJÍCÍ VZROSTLÁ ZELEŇ
 -  NOVĚ NAVRŽENÉ SVISLÉ DZ
 -  RUŠENÉ SVISLÉ DZ
 -  ZACHOVANÉ SVISLÉ DZ
 -  ZPOMALOVAČÍ POLŠTĚŘ MALÝ
 -  LAMPA VEŘEJNÉHO OSVĚTLENÍ
 -  KANÁL
 -  VJEZD, BRANKA
 -  ROZHLEDOVÝ TROJHELNÍK