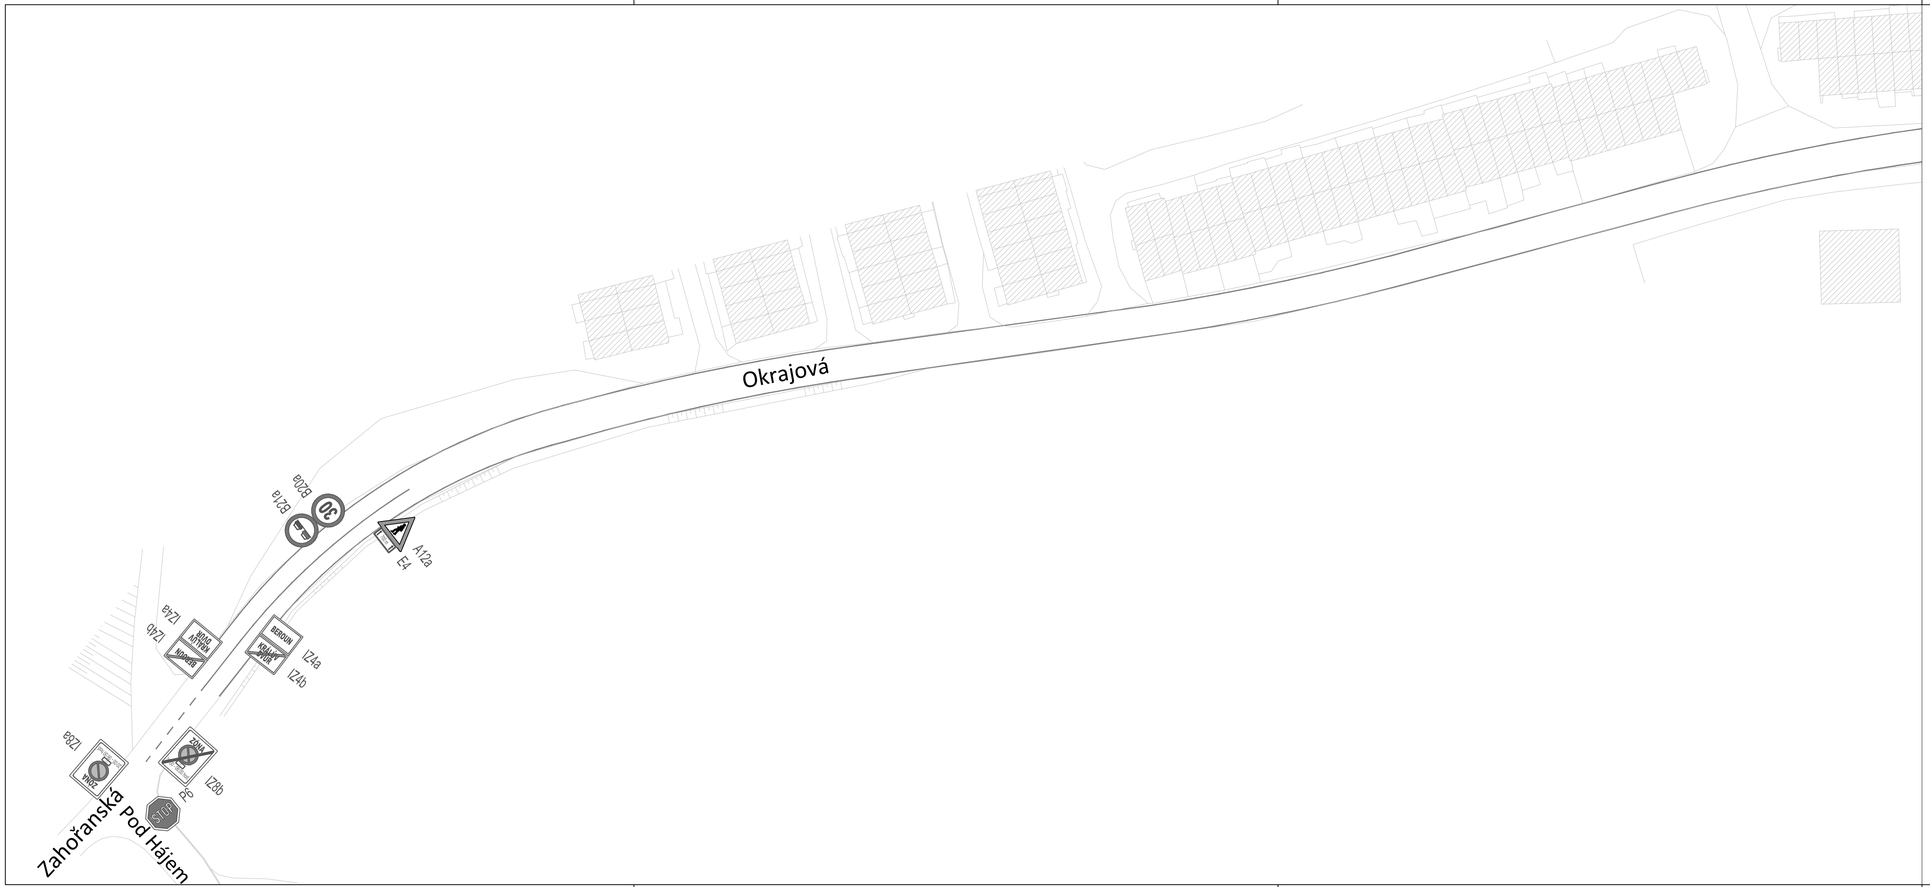

LEGENDA:

- Stávající hrany
- Stávající budovy
- Stávající vodorovné dopravní značení
- B28 Stávající svislé dopravní značení

OBOR	KATEDRA	JMÉNO STUDENTA
Dopravní systémy a technika	K612 Ústav dopravních systémů	Karolína Honkeová
ROK	VEDOUCÍ PRÁCE	
2023	Ing. Josef Filip, Ph.D.	

BAKALÁŘSKÁ PRÁCE:

Humanizace ulic Na Máchovně a Okrajová v Berouně

FORMÁT	4xA4
MĚŘÍTKO	1:500
DATUM	06/2023

OBSAH :

Situace současného stavu, díl 1

Č. VÝKR. 2.1