



LEGENDA:

- Vozovka
- Plocha pro pěší
- Zelené plochy
- Parkovací stání
- Dopravně významný sjezd
- Garážová rampa
- Parkování jízdních kol
- Prvky pro OSSPO
- Umělá vodící linie
- Nové vodorovné dopravní značení
- Nové hrany - silniční obruba
- Stávající silniční obruba
- Nové hrany - parkování
- Nové hrany - parková obruba
- Hranice stavebních úprav
- Stávající budovy
- Stávající hrany
- Lavička
- UV3
- Uliční vpust'

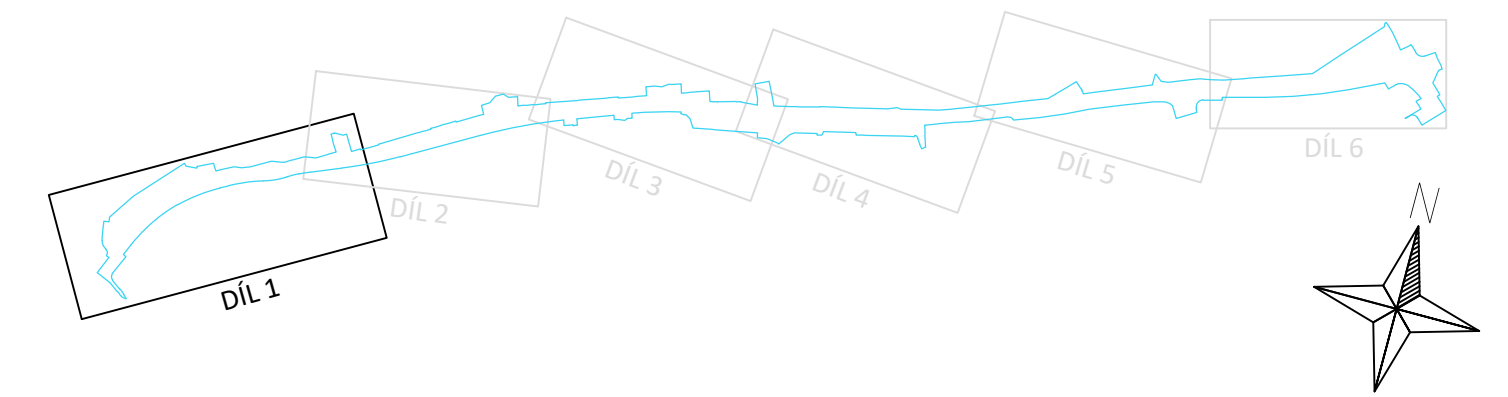

OBOR	KATEDRA	JMÉNO STUDENTA
Dopravní systémy a technika	K612 Ústav dopravních systémů	Karolína Honkeová
ROK	VEDOUcí PRÁCE	
2023	Ing. Josef Filip, Ph.D.	

BAKALÁŘSKÁ PRÁCE:	
Humanizace ulic Na Máčovně a Okrajová v Berouně	
OBSAH :	Situační navrhovaných úprav, díl 1

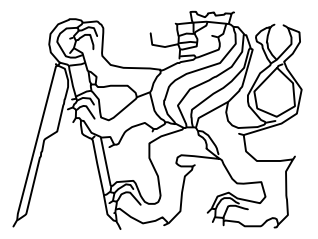	
FORMÁT	1050x350 mm
MĚŘÍTKO	1:250
DATUM	06/2023
Č. VÝKR.	4.1