
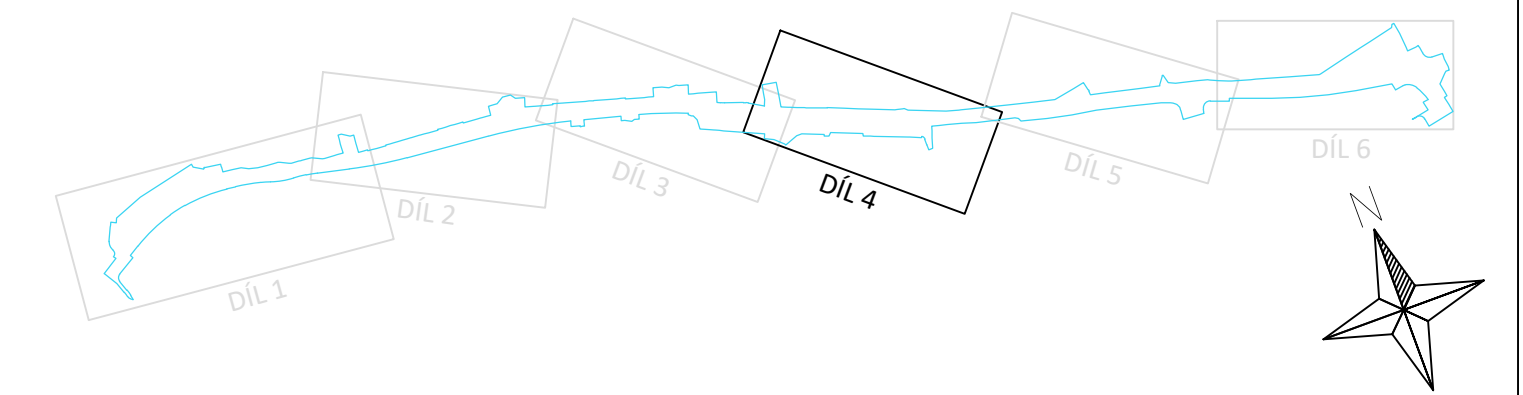


### LEGENDA:

- Vozovka
- Plocha pro pěší
- Zelené plochy
- Samostatný sjezd
- Parkovací stání
- Garážová rampa
- Zvýšená plocha
- Prvky pro OSSPO
- Nové vodorovné dopravní značení
- Nové hrany - silniční obruba
- Nové hrany - parkování
- Nové hrany - parková obruba
- Hranice stavebních úprav
- Stávající budovy
- Stávající hrany
- Zahrazovací sloupek
- UV3
- Uliční vpusť

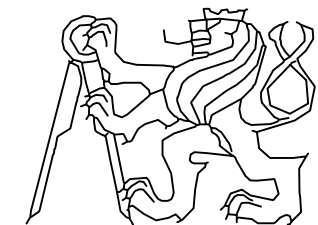

OBOR	KATEDRA	JMÉNO STUDENTA	
Dopravní systémy a technika	K612 Ústav dopravních systémů	Karolína Honkeová	
ROK	VEDOUCÍ PRÁCE		
2023	Ing. Josef Filip, Ph.D.		
BAKALÁŘSKÁ PRÁCE:			
Humanizace ulic Na Máčovně a Okrajová v Berouně			FORMÁT
			4x4
			MĚŘÍTKO
			1:250
			DATUM
			06/2023
OBSAH :			Č. VÝKR.
Situace navržených úprav, díl 4			4.4