
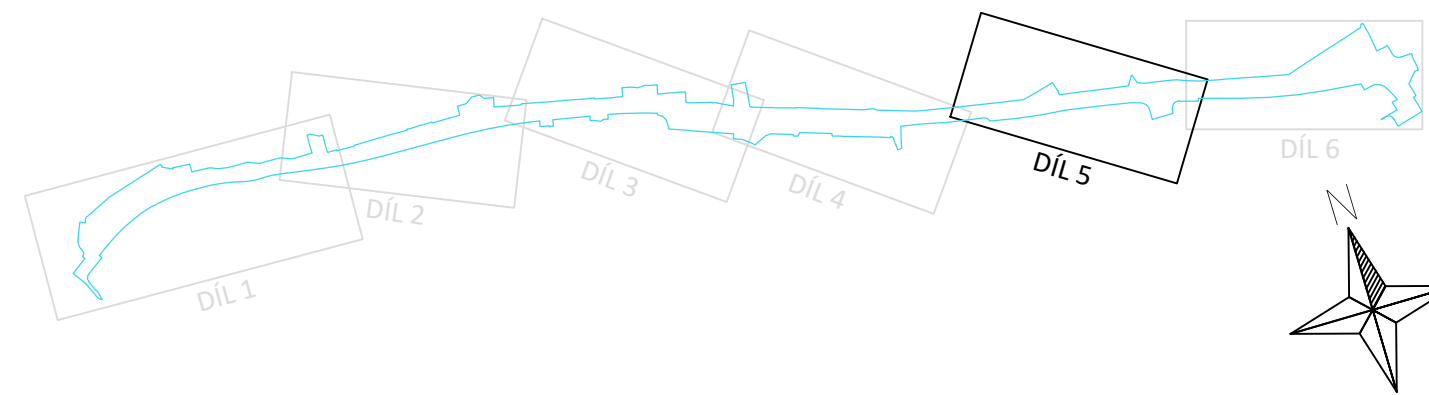


**LEGENDA:**

- Vozovka
- Plocha pro pěší
- Zelené plochy
- Samostatný sjezd
- Parkovací stání
- Zvýšená plocha
- Prvky pro OSSPO
- Nové vodorovné dopravní značení
- Nové hrany - silniční obruba
- Nové hrany - parkování
- Nové hrany - parková obruba
- Hranice stavebních úprav
- Stávající budovy
- Stávající hrany
- UV3
- Uliční vpust'

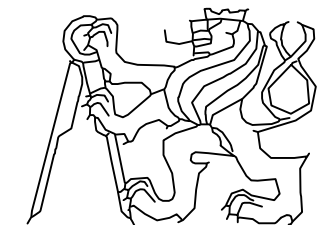

OBOR	KATEDRA	JMÉNO STUDENTA		
Dopravní systémy a technika	K612 Ústav dopravních systémů	Karolína Honkeová		
ROK	VEDOUČÍ PRÁCE			
2023	Ing. Josef Filip, Ph.D.			
BAKALÁŘSKÁ PRÁCE:				
Humanizace ulic Na Máčovně a Okrajová v Berouně			FORMÁT	4xA4
			MĚŘÍTKO	1:250
			DATUM	06/2023
OBSAH :			Č. VÝKR.	4.5
Situace navržených úprav, díl 5				