


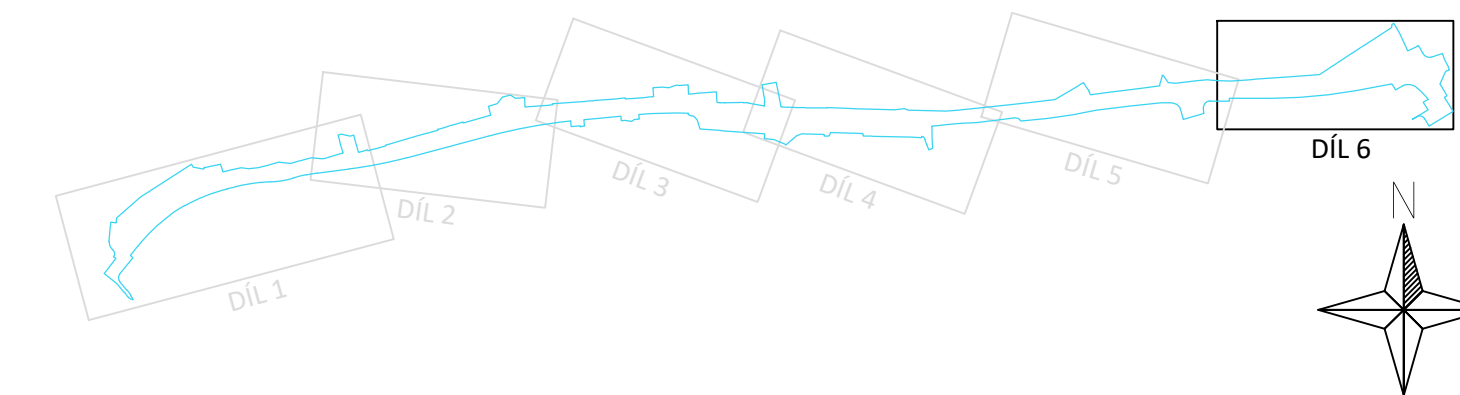

**LEGENDA:**

- Vozovka
- Plocha pro pěší
- Zelené plochy
- Parkovací stání
- Srpovitá poježděná krajnice
- Prvky pro OSSPO
- Nové vodorovné dopravní značení
- Nové hrany - silniční obruba
- Nové hrany - parkování
- Nové hrany - parková obruba
- Hranice stavebních úprav
- Stávající budovy
- Stávající hrany
- Stávající vodorovné dopravní značení
- Lavička
- UV3
- Uliční vpusť



OBOR	KATEDRA	JMÉNO STUDENTA	
Dopravní systémy a technika	K612 Ústav dopravních systémů	Karolína Honkeová	
ROK	VEDOUČÍ PRÁCE		
2023	Ing. Josef Filip, Ph.D.		
BAKALÁŘSKÁ PRÁCE:			
Humanizace ulic Na Máchovně a Okrajová v Berouně			
OBSAH :			Situace navržených úprav, díl 6
FORMÁT	4xA4		
MĚŘÍTKO	1:250		
DATUM	06/2023		
Č. VÝKR.	4.6		