




Vzorový příčný řez č. 1 parkovištěm v ulici Na Morákově

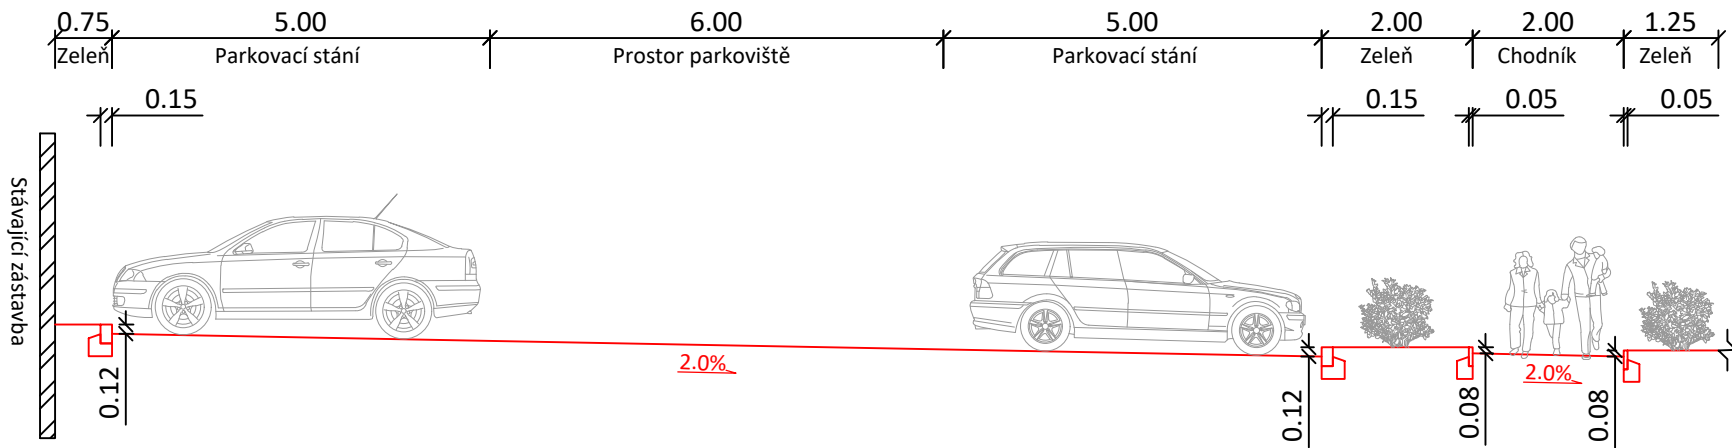


Vzorový příčný řez č. 3 ulicí Na Máchovně

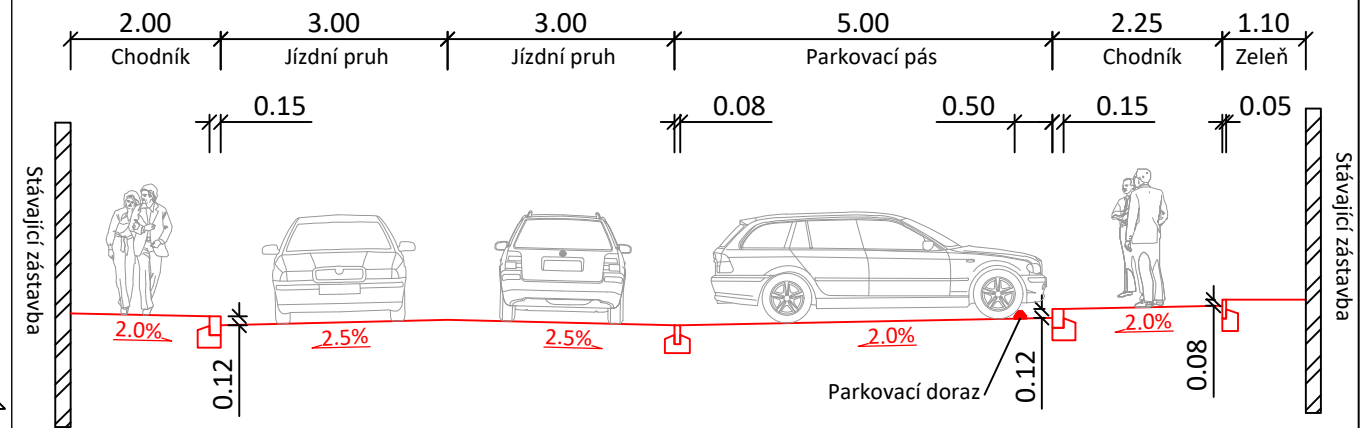


Vzorový příčný řez č. 2 ulicí Na Máchovně

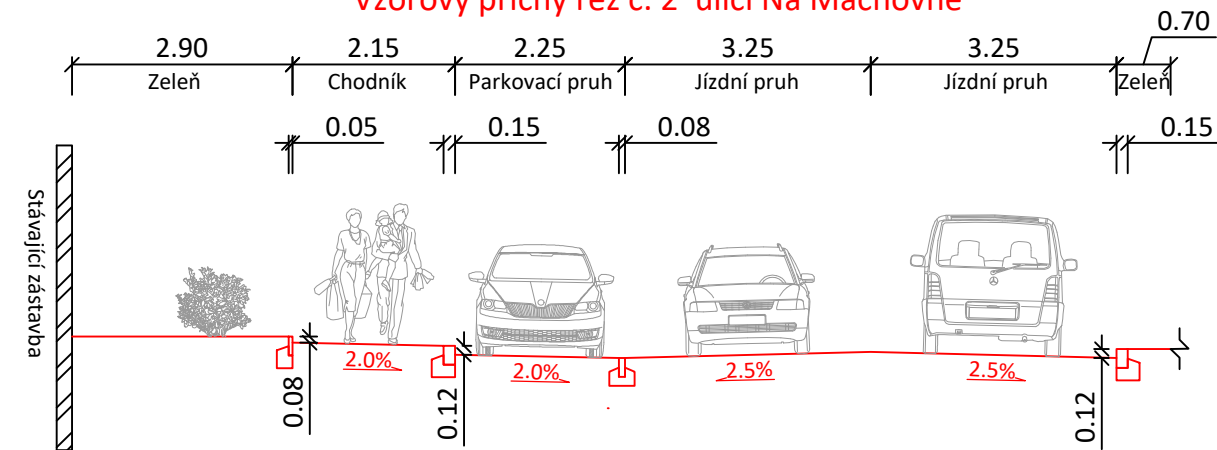

Vzorový příčný řez č. 5 ulicí Okrajová

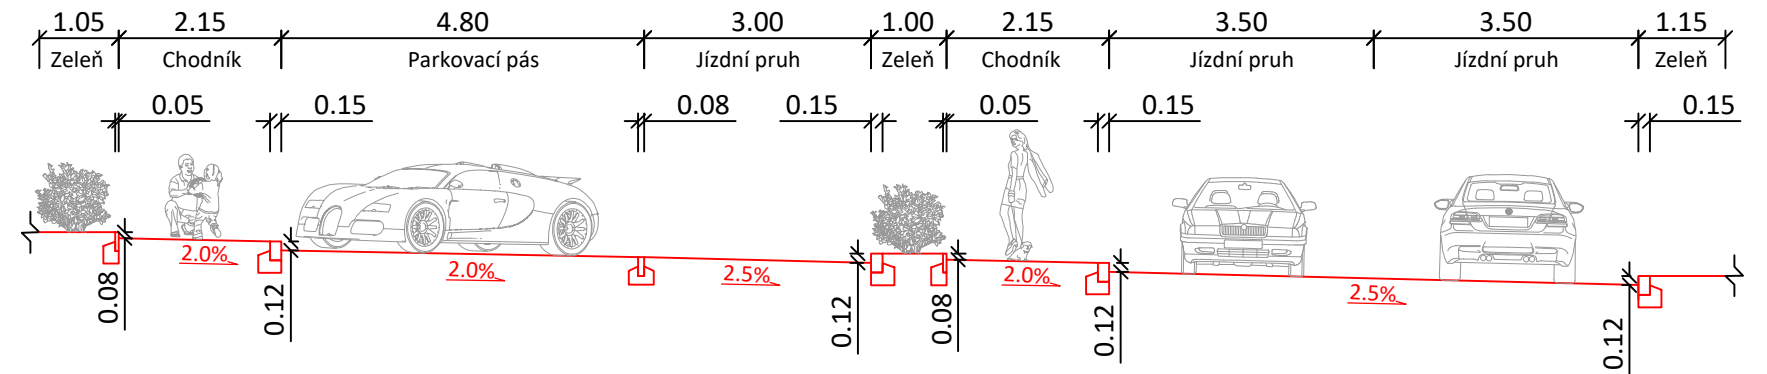

Vzorový příčný řez č. 4 ulicí Okrajová

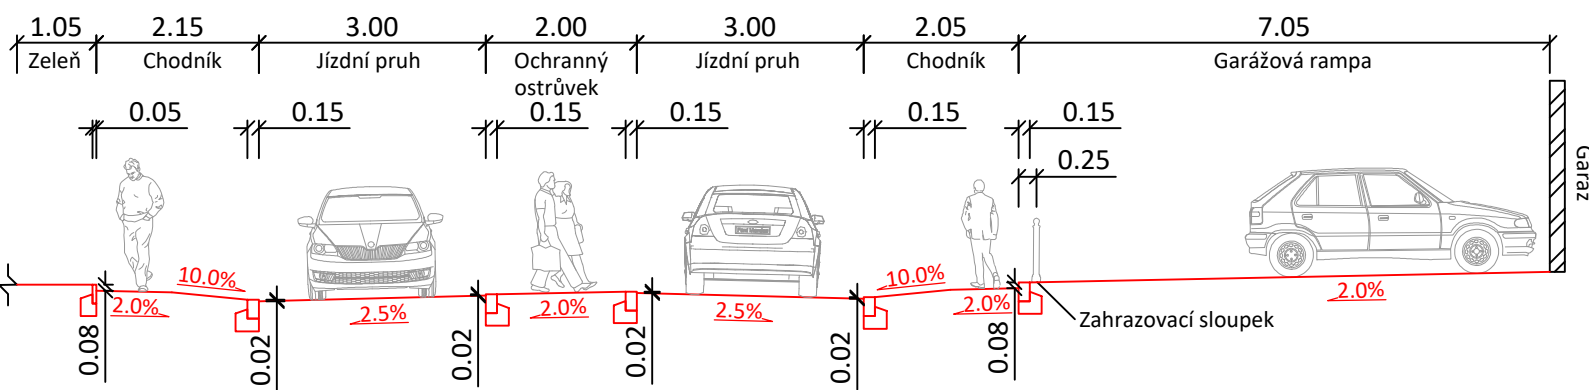

OBOR	KATEDRA	JMÉNO STUDENTA
Dopravní systémy a technika	K612 Ústav dopravních systémů	
ROK	VEDOUcí PRÁCE	
2023	Ing. Josef Filip, Ph.D.	Karolína Honkeová

BAKALÁŘSKÁ PRÁCE:
Humanizace ulic Na Máchovně a Okrajová v Berouně

OBSAH :
 Příčné řezy

FORMÁT	A3
MĚŘÍTKO	1:100
DATUM	07/2023
Č. VÝKR.	7