



MK 13,95/7/30

ul. Věžní

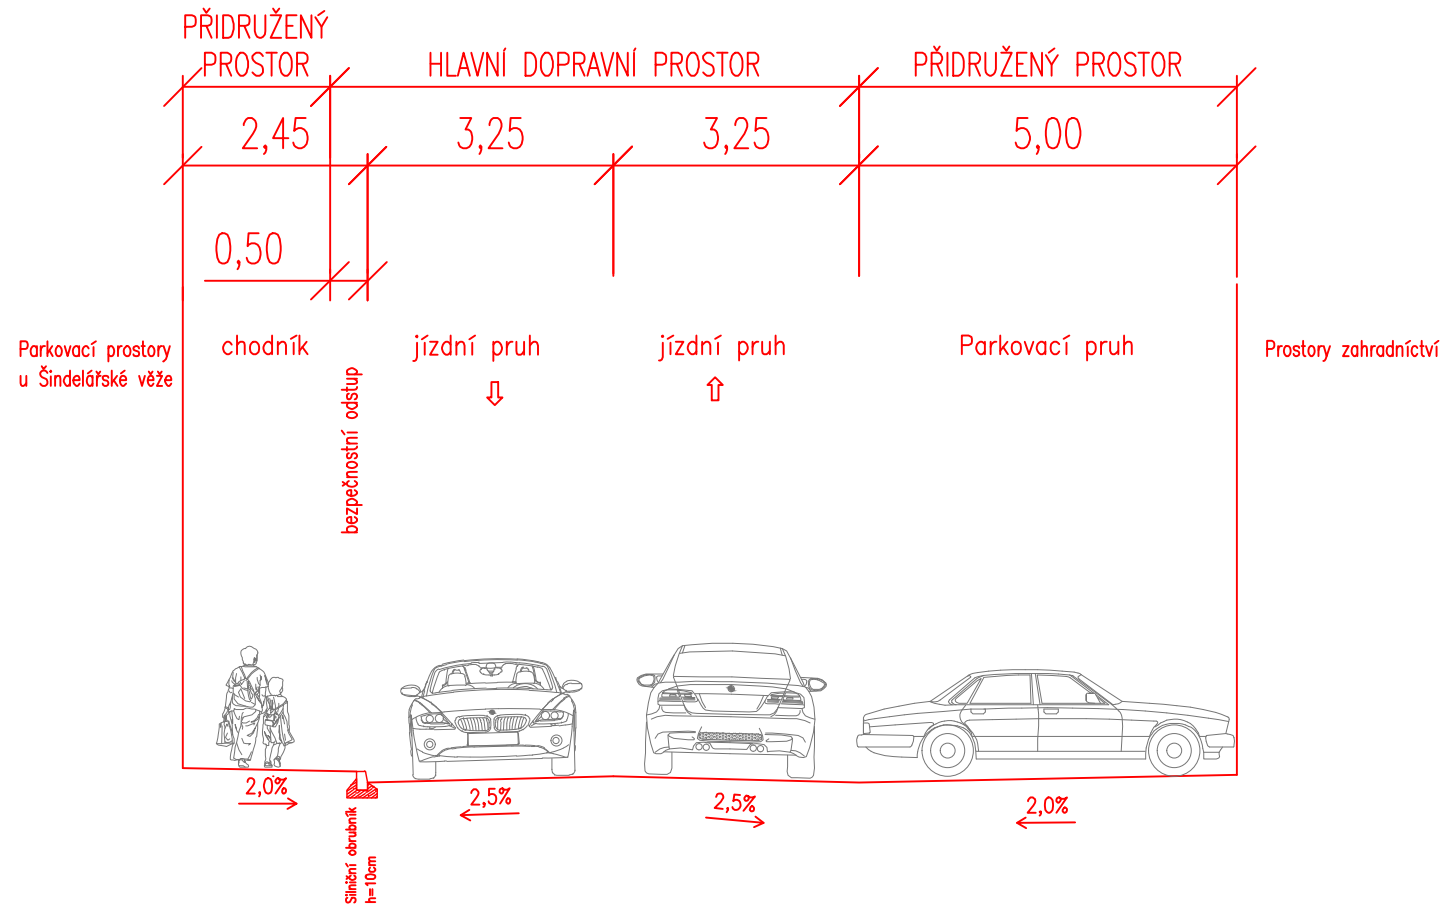

MK 10,15/5,00/30 ul. Tylova

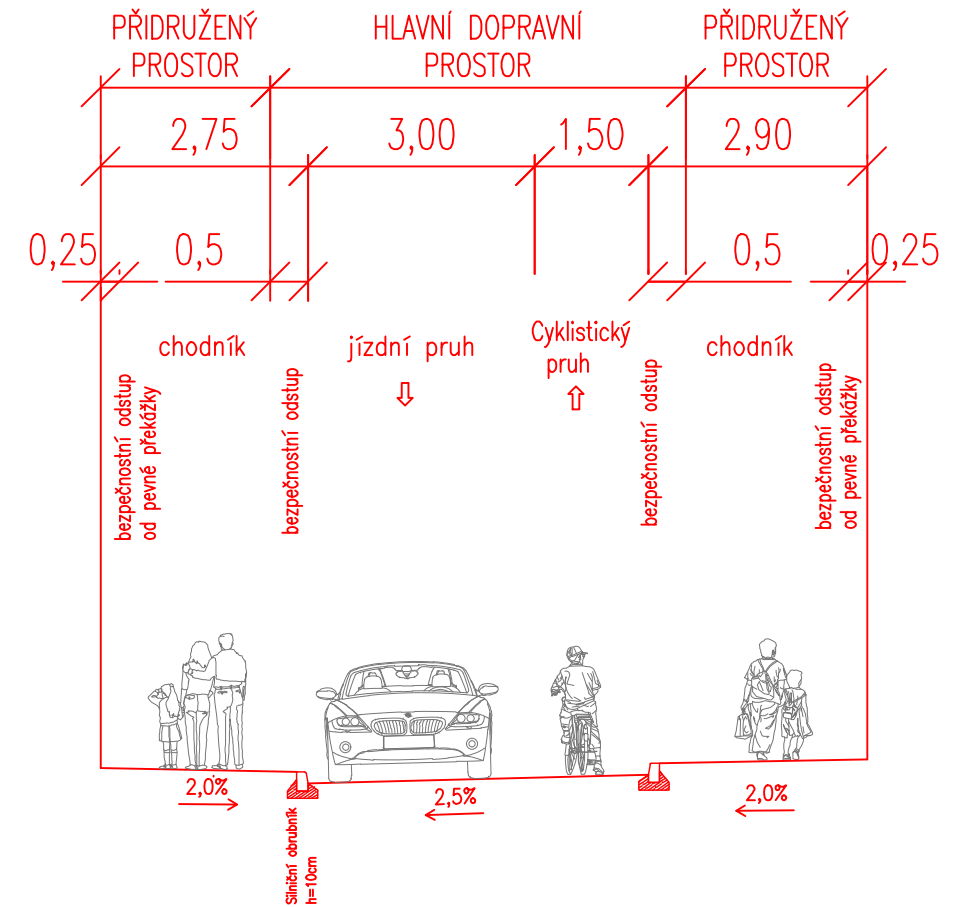

OBOR	JMÉNO STUDENTA		
DOPRAVNÍ SYSTÉMY A TECHNIKA	MAREK POLÁK		
ROČNÍK			
2022/2023			
AKCE : ÚPRAVA DOPRAVNÍHO PROSTORU V PAMÁTKOVÉ ZÓNĚ MĚSTA DVŮR KRÁLOVÉ NAD LABEM		FORMÁT	A3
		MĚŘÍTKO	1:100
OBSAH : VZOROVÉ PŘÍČNÉ ŘEZY		ČÍSLO PŘÍLOHY	5