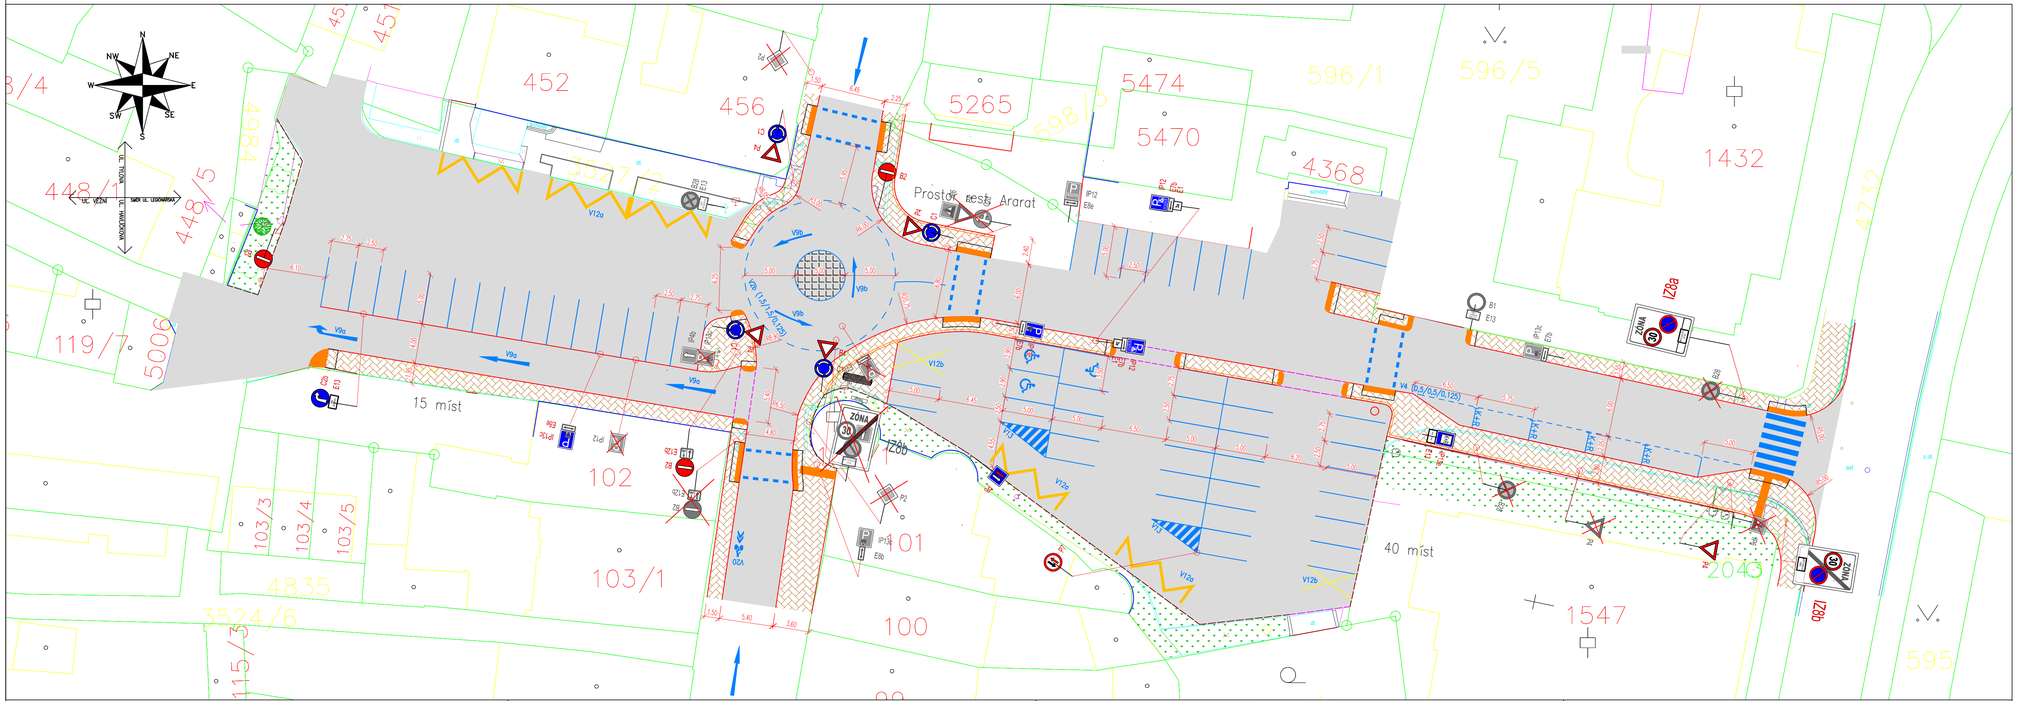

LEGENDA

- KONSTRUKCE VOZOVKY
- TERÉNNÍ ÚPRAVY / ZELEŇ
- KONSTRUKCE – NOVÁ DLAŽDĚNÁ CHODNÍKOVÁ KONSTRUKCE
- SIGNÁLNÍ A VÁROVNÉ PÁSY ODSPO
- POUŽITÝ STŘEDOVÝ OSTROVEK MDK
- NOVÝ STAV – SILNIČNÍ BETONOVÁ OBRUBA – PODSTUPNICE S VÝŠKOVÝM ROZDÍLEM 100–150 mm
- SNÍŽENÁ SILNIČNÍ BETONOVÁ OBRUBA – PODSTUPNICE S VÝŠKOVÝM ROZDÍLEM 20 mm
- VODÍCÍ LINIE ZVÝŠENÁ CHODNÍKOVÁ OBRUBA – PODSTUPNICE S VÝŠKOVÝM ROZDÍLEM 80 mm
- OCHRANNÁ PÁSMA – SILNIČNÍ BETONOVÁ OBRUBA – PODSTUPNICE S VÝŠKOVÝM ROZDÍLEM 150 mm
- VODOROVNÉ DOPRAVNÍ ZNAČENÍ
- VODOROVNÉ DOPRAVNÍ ZNAČENÍ ZAKAZUJÍCÍ STÁNÍ

- NOVÉ DZ V DANÉM UMÍSTĚNÍ
- STÁVAJÍCÍ DZ PONECHANÉ
- V DANÉM MÍSTĚ DZ ZRUŠENO

OBOR	JMÉNO STUDENTA
DOPRAVNÍ SYSTÉMY A TECHNIKA	MAREK POLÁK
ROČNÍK	
2022/2023	
AKCE : OPRAVA DOPRAVNÍHO PROSTORU V PAMÁTKOVÉ ZÓNĚ MĚSTA DVŮR KRÁLOVÉ NAD LABEM	
OBSAH : SITUACE NÁMĚSTÍ U ŠINDELÁŘSKÉ VĚŽE – VARIANTA B	

FORMÁT	5 X A4
MĚŘÍTKO	1:250
ČÍSLO PŘÍLOHY	2.2