



# Příčný řez A-A

## Chodovská – MS2T/27/20,1/50

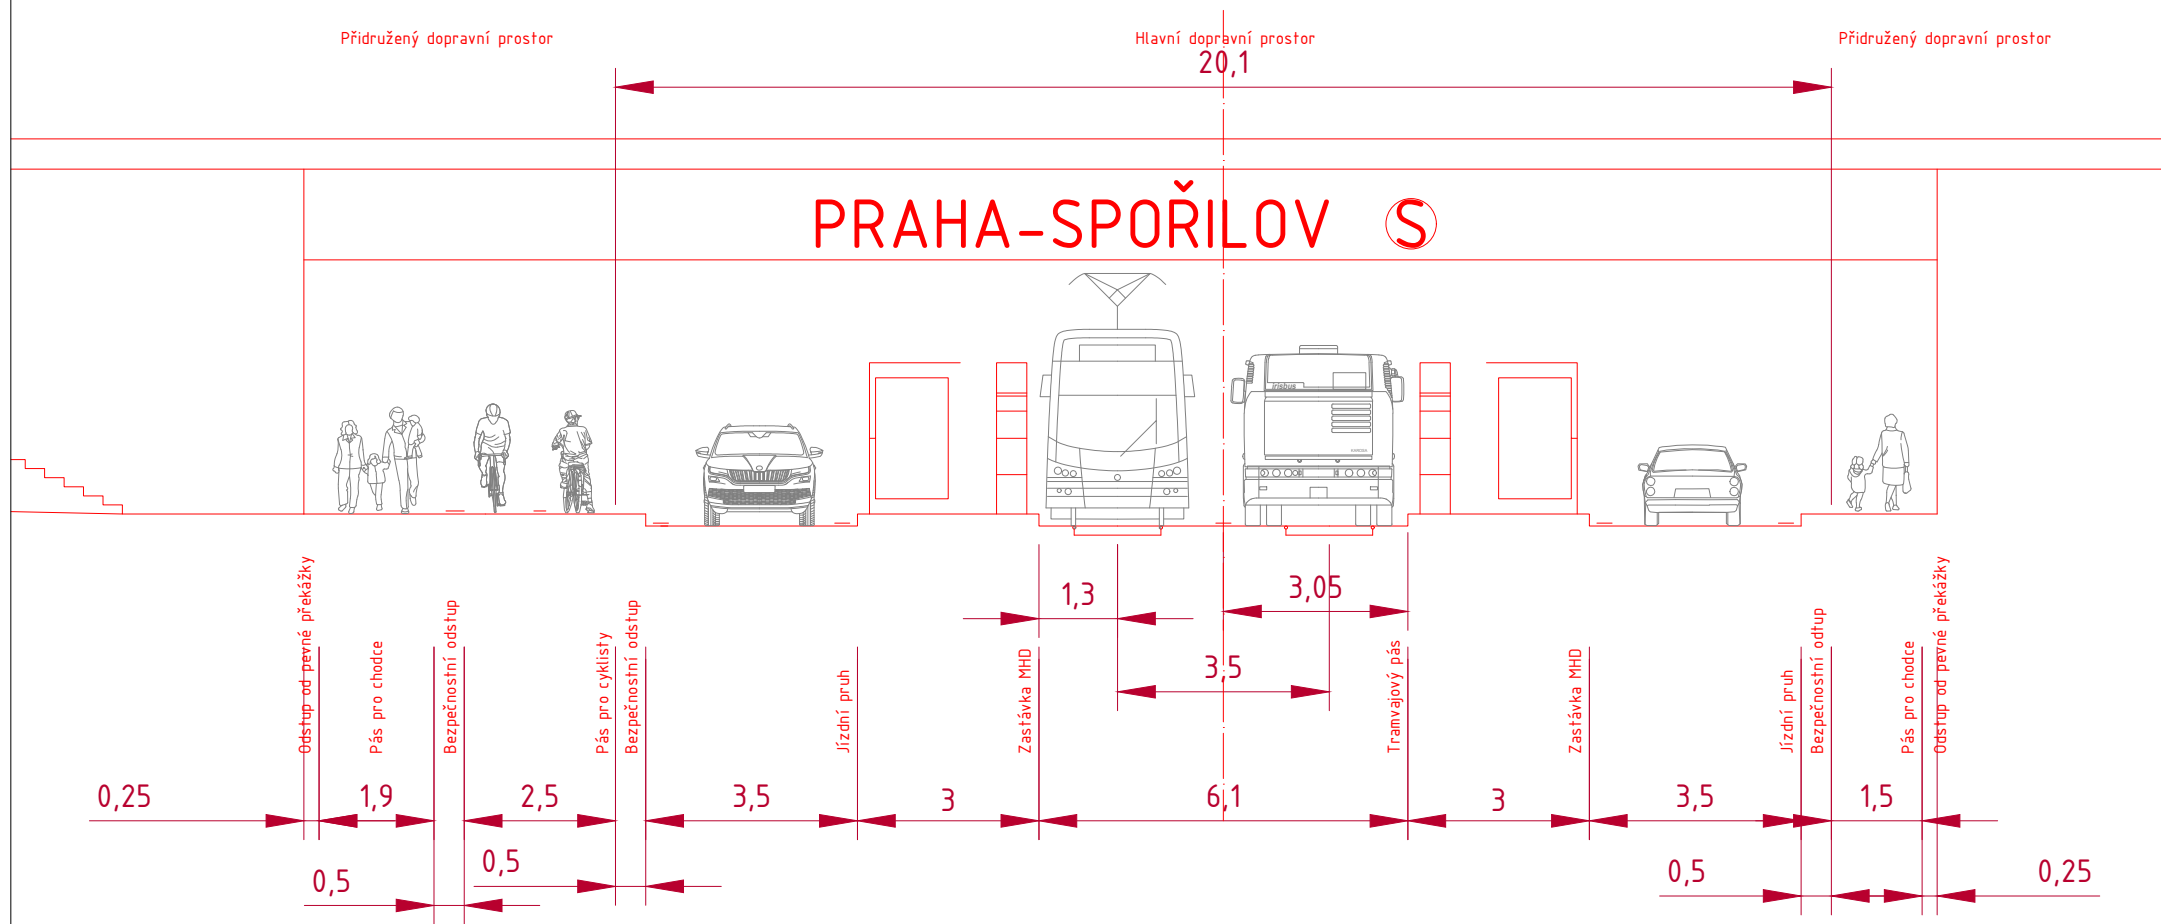

Název výkresu <b>PŘÍČNÝ ŘEZ A-A</b>		 ČVUT V PRAZE Fakulta dopravní K612	
Dokument Bakalářská práce	Vedoucí Lukáš Tittl, Ing.	Číslo přílohy 2	
Zhotovitel Antonín Forst	Stud. skupina 3-51	Akademický rok 2022/23	Měřítko 1 : 125
Velikost papíru A4			