



CHARAKTERISTICKÝ PŘÍČNÝ ŘEZ (A - A')


AUTOBUSOVÁ STANICE (19,50/19,50/-)

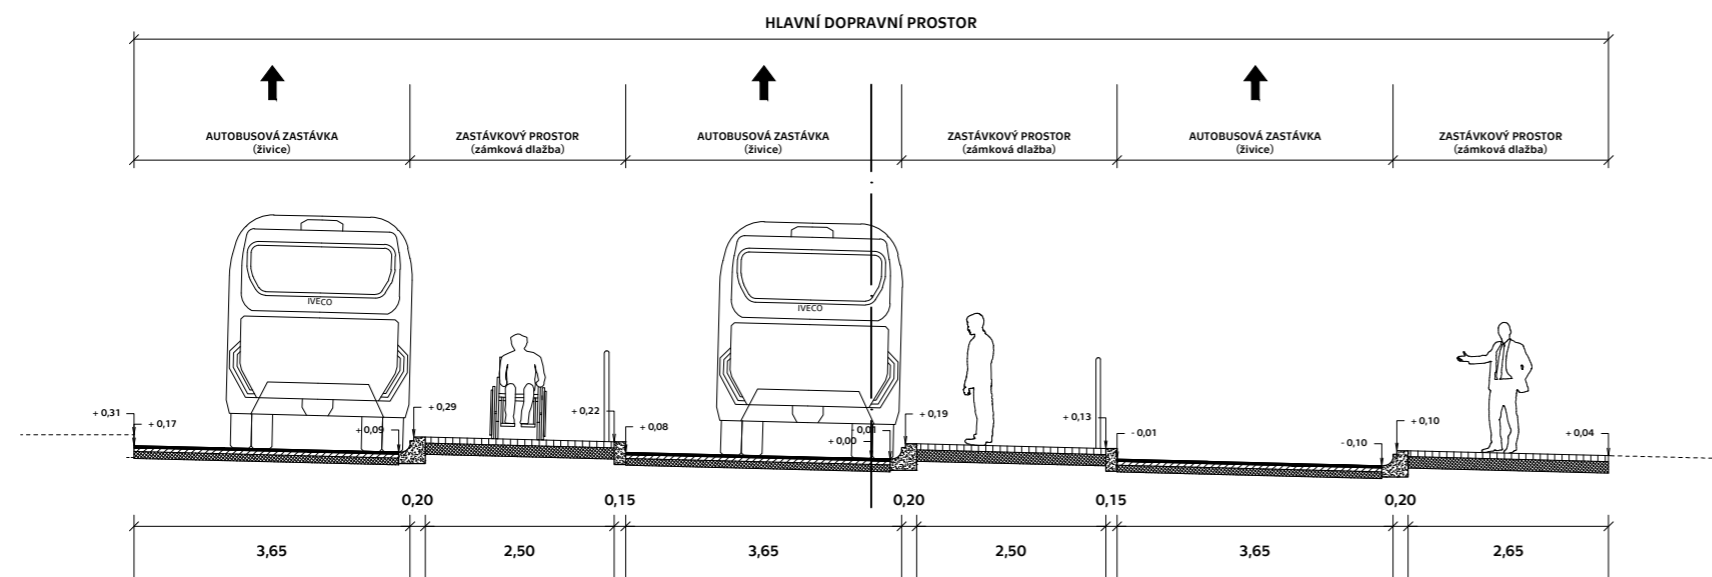

CHARAKTERISTICKÝ PŘÍČNÝ ŘEZ (B - B')

MO2p (21,55/14,20/50)

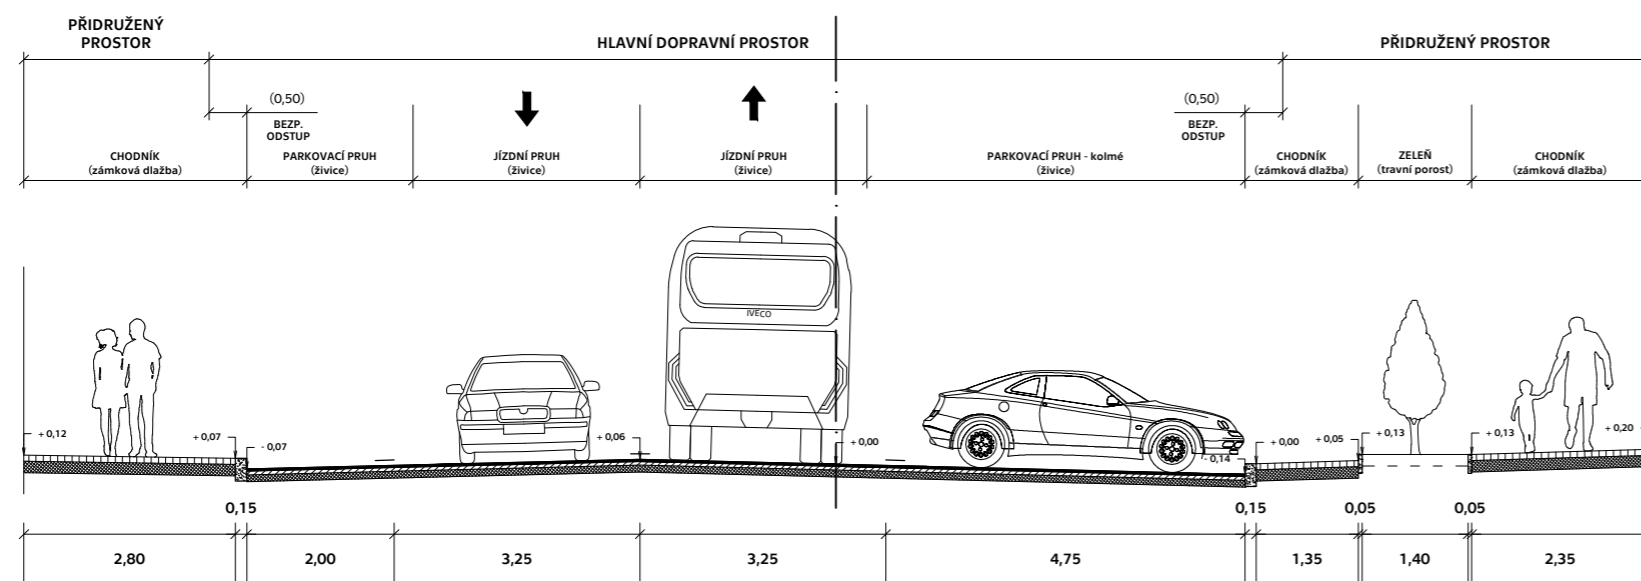

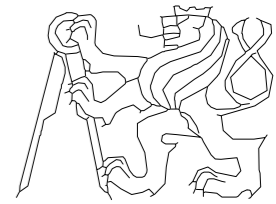OBOR	KATEDRA	JMÉNO STUDENTA		
Dopravní systémy a technika	K612 – Dopravní systémy	Jaromír		
ROČNÍK	VEDOUcí PRÁCE	URBAN		
2022/2023	Ing. Bc. Jan Kruntorád			
AKCE :			FORMÁT	520x297mm
Bakalářská práce: Přestupní terminál Vodňany			MĚŘÍTKO	1:100
			DATUM	25.7.2023
OBSAH :			Č. VÝKR.	4.2
Charakteristické příčné řezy – varianta 2				