



VZOROVÝ PŘÍČNÝ ŘEZ PŘED REVITALIZACÍ (A-A')

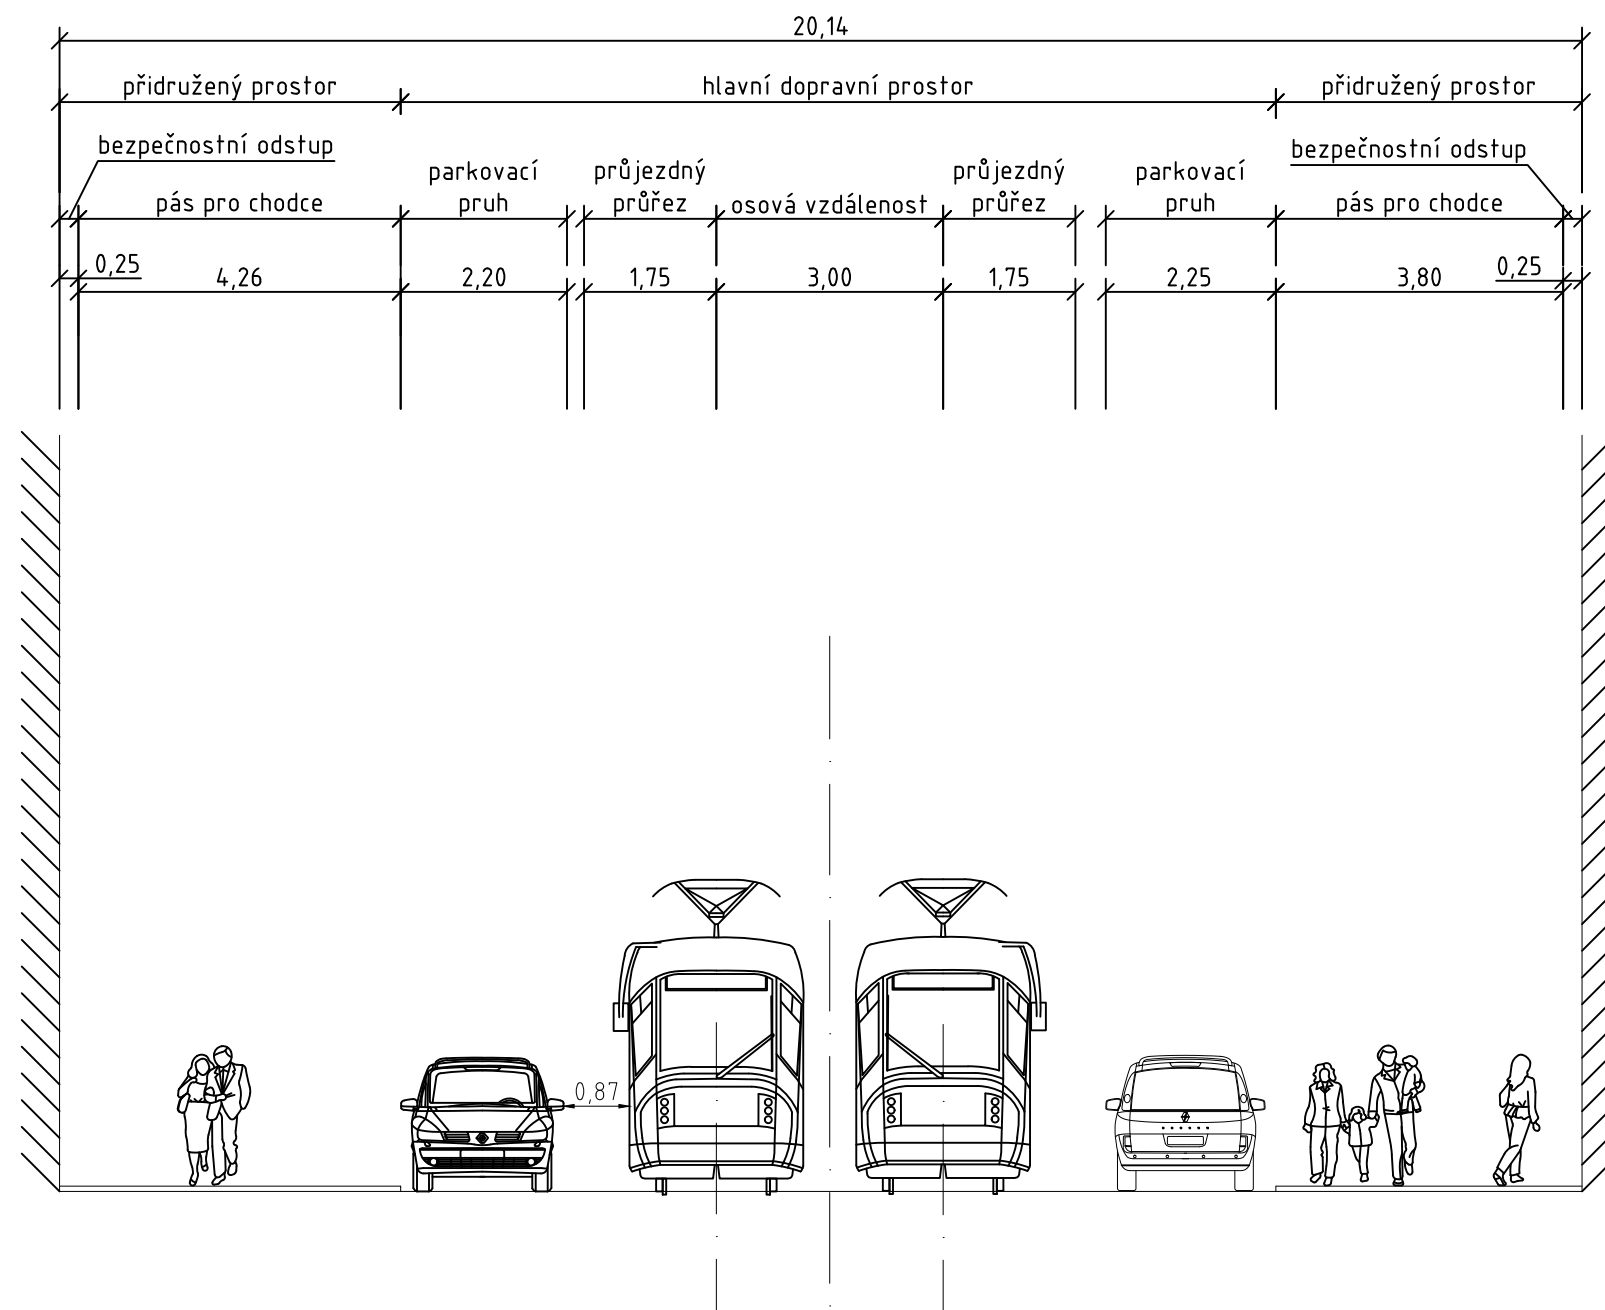

ŠKOLA		ÚSTAV		 FAKULTA DOPRAVNÍ ČVUT V PRAZE
ČVUT v Praze Fakulta dopravní		K612 Ústav dopravních systémů		
AKADEMICKÝ ROK		OBOR		
2022/2023		Dopravní systémy a technika		
NÁZEV PRÁCE	Revitalizace ulic s tramvajovým provozem v centru Prahy	DATUM	07.08.2023	
VEDOUcí PRÁCE	Ing. Jakub Zajíček	FORMÁT	A3	
STUDENT	Šárka Stručková	MĚŘÍTKO	1:100	
PŘÍLOHA		Č. PŘÍLOHY	5a	
Vzorový příčný řez před revitalizací				