


VZOROVÝ PŘÍČNÝ ŘEZ PO REVITALIZACI (B-B')

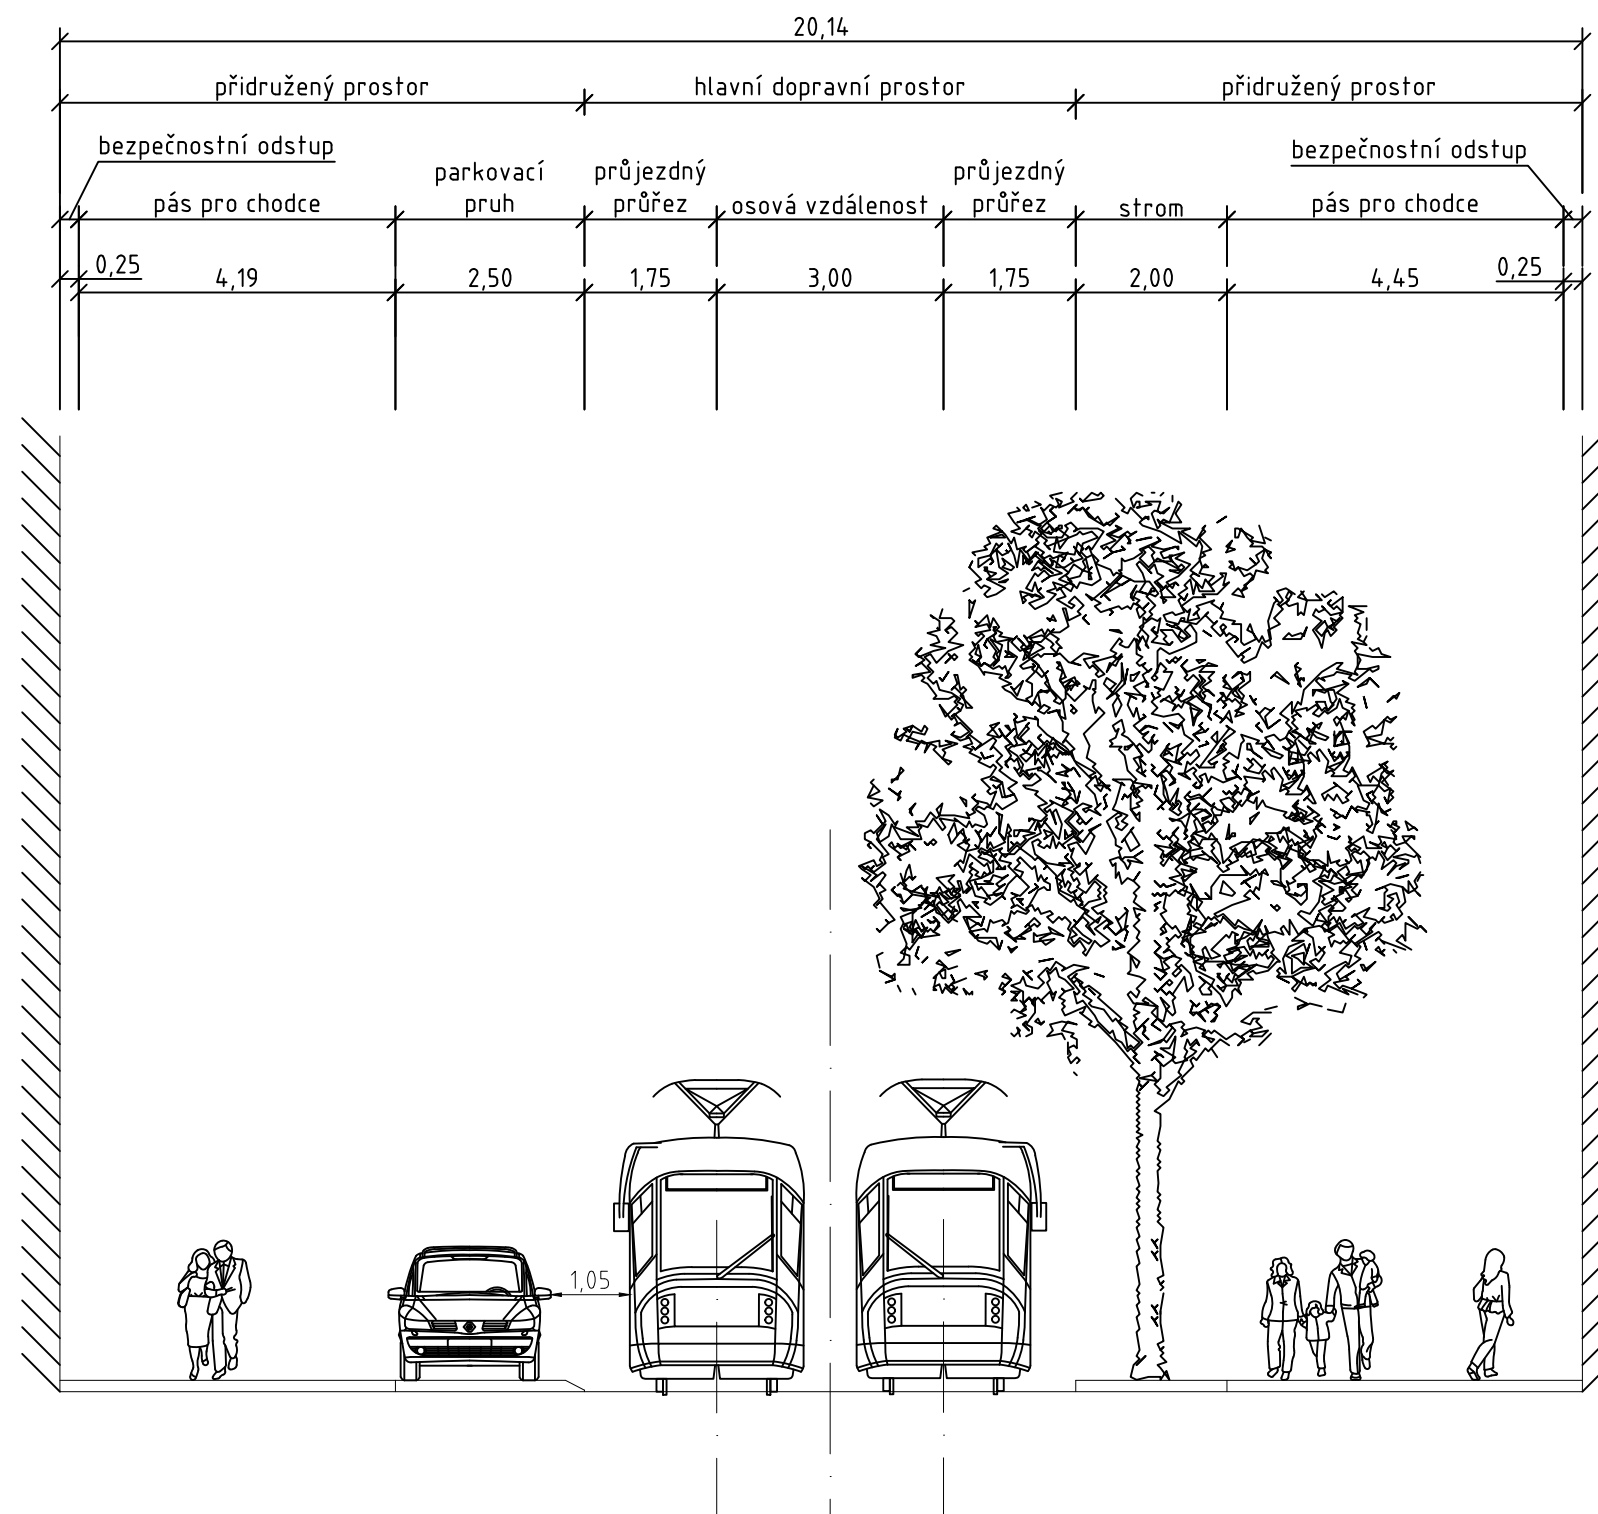

ŠKOLA		ÚSTAV	
ČVUT v Praze Fakulta dopravní		K612 Ústav dopravních systémů	
AKADEMICKÝ ROK		OBOR	
2022/2023		Dopravní systémy a technika	
NÁZEV PRÁCE	Revitalizace ulic s tramvajovým provozem v centru Prahy	DATUM	07.08.2023
VEDOUcí PRÁCE	Ing. Jakub Zajíček	FORMÁT	A3
STUDENT	Šárka Stručková	MĚŘÍTKO	1:100
PŘÍLOHA		Č. PŘÍLOHY	5b
Vzorový příčný řez po revitalizaci			

