



ŽST Lužná u Rakovníka – V1

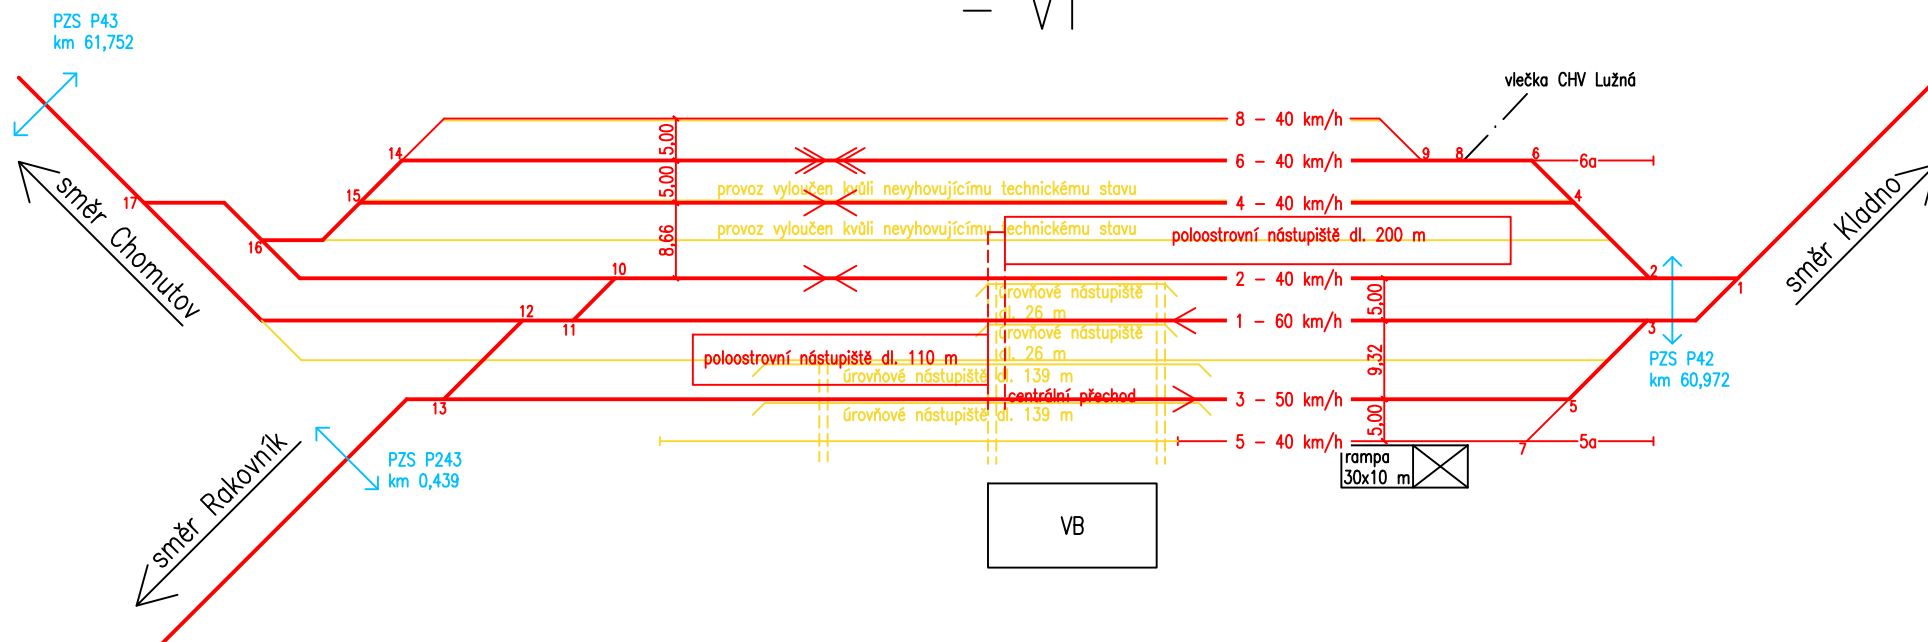

LEGENDA

- nové objekty
- stávající objekty
- rušené objekty
- přejezdy

rychlost v kolejových spojkách 50 km·h⁻¹
pokud neuvedeno jinak

OBOR	KATEDRA	JMÉNO STUDENTA		
Dopravní systémy a technika	K612 Ústav dopravních systémů	JÁCHYM THON		
ROČNÍK	VEDOUcí			
2022/2023	Ing. David Vodák			
NÁZEV :			FORMÁT	A4
BAKALÁŘSKÁ PRÁCE –			MĚŘÍTKO	–
REKONSTRUKCE ŽST LUŽNÁ U RAKOVNÍKA			DATUM	30.7.2023
OBSAH :			Č. VÝKR.	1.2
DOPRAVNÍ SCHÉMA ŽST LUŽNÁ U RAKOVNÍKA –				
VARIANTA V1				