ŽST Lužná u Rakovníka
–V3

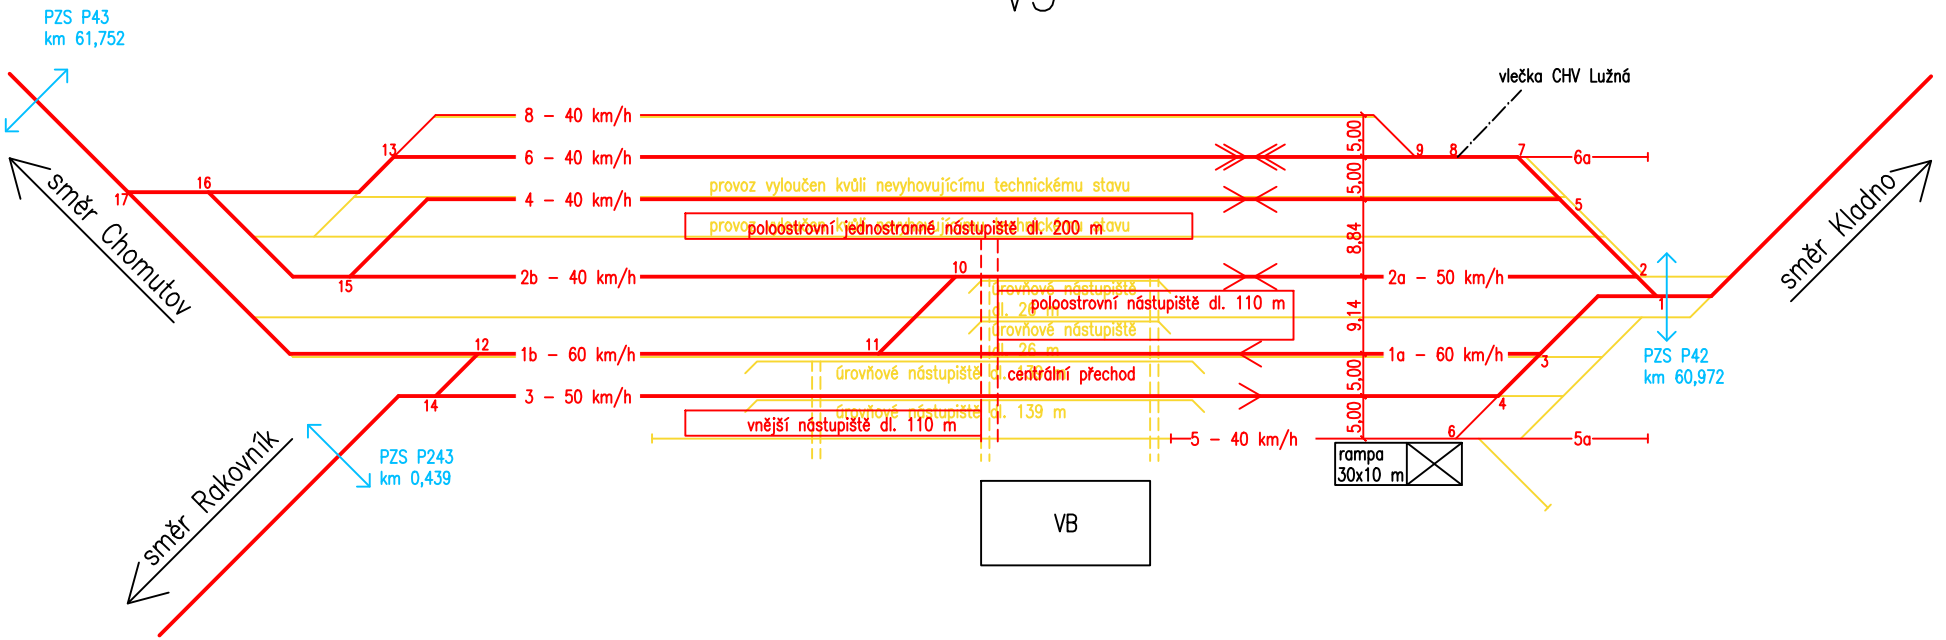

LEGENDA

- nové objekty
- stávající objekty
- rušené objekty
- přejezdy

rychlost v kolejových spojkách 50 km·h^{-1}
pokud neuvedeno jinak

OBOR	KATEDRA	JMÉNO STUDENTA
Dopravní systémy a technika	K612 Ústav dopravních systémů	JÁCHYM THON
ROČNÍK	VEDOUCÍ	
2022/2023	Ing. David Vodák	

NÁZEV :
BAKALÁŘSKÁ PRÁCE –
REKONSTRUKCE ŽST LUŽNÁ U RAKOVNÍKA

OBSAH :
DOPRAVNÍ SCHÉMA ŽST LUŽNÁ U RAKOVNÍKA – VARIANTA V3

FORMÁT	A4
MĚŘÍTKO	–
DATUM	30.7.2023
Č. VÝKR.	1.4