


# ŽST Lužná u Rakovníka – V5

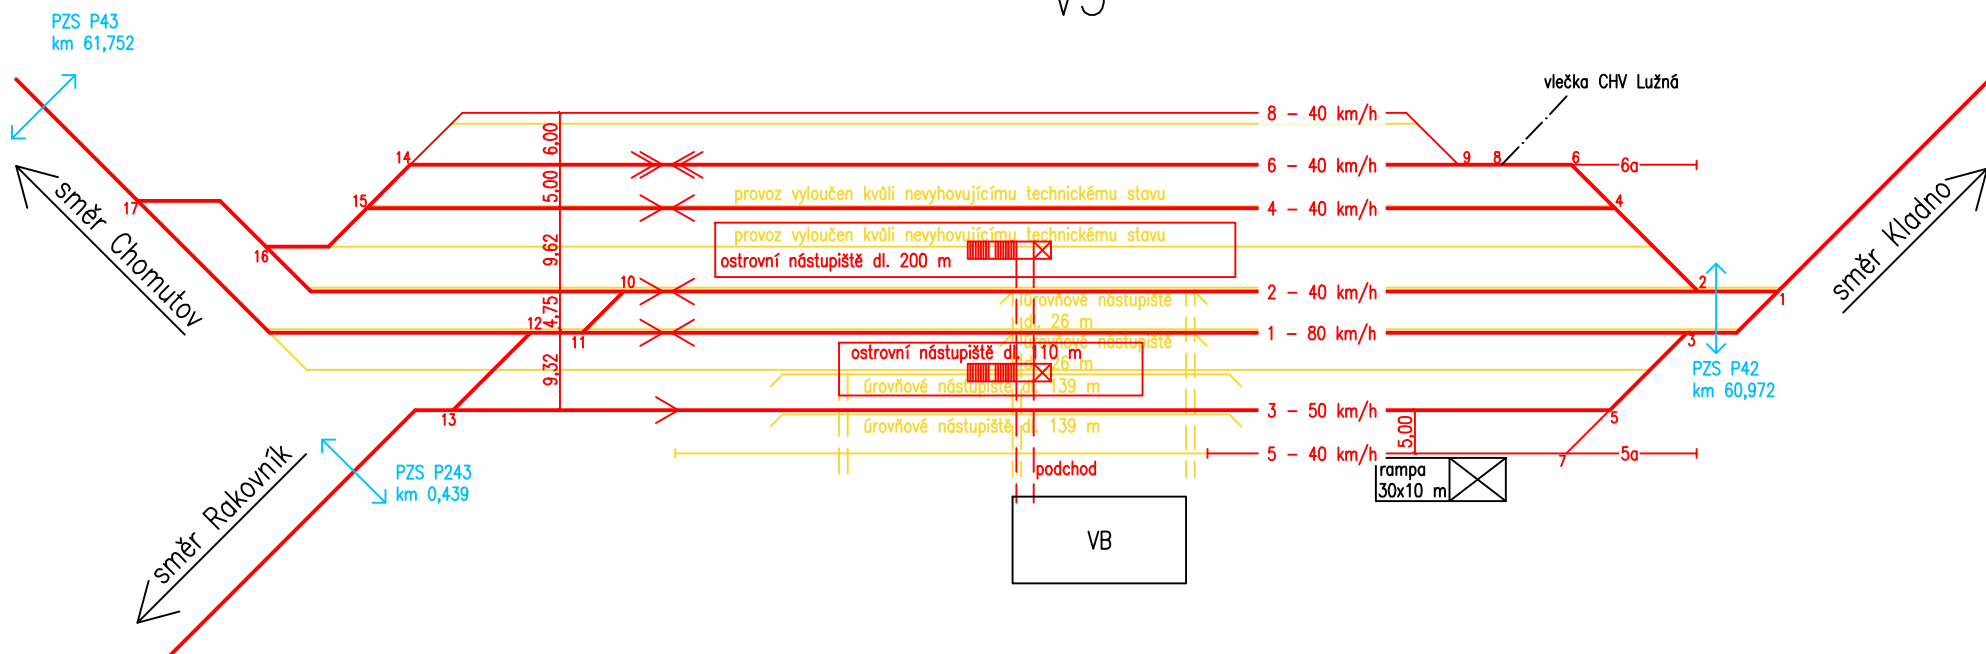

## LEGENDA

- nové objekty
- stávající objekty
- rušené objekty
- přejezdy

rychlost v kolejových spojkách 50 km·h<sup>-1</sup>  
pokud neuvedeno jinak

OBOR	KATEDRA	JMÉNO STUDENTA	
Dopravní systémy a technika	K612 Ústav dopravních systémů	JÁCHYM THON	
ROČNÍK	VEDOUČÍ		
2022/2023	Ing. David Vodák		
NÁZEV :			
BAKALÁŘSKÁ PRÁCE –			
REKONSTRUKCE ŽST LUŽNÁ U RAKOVNÍKA			
OBSAH :			
DOPRAVNÍ SCHÉMA ŽST LUŽNÁ U RAKOVNÍKA –			
VARIANTA V5			
FORMÁT	A4		
MĚŘÍTKO	–		
DATUM	30.7.2023		
Č. VÝKR.	1.6		