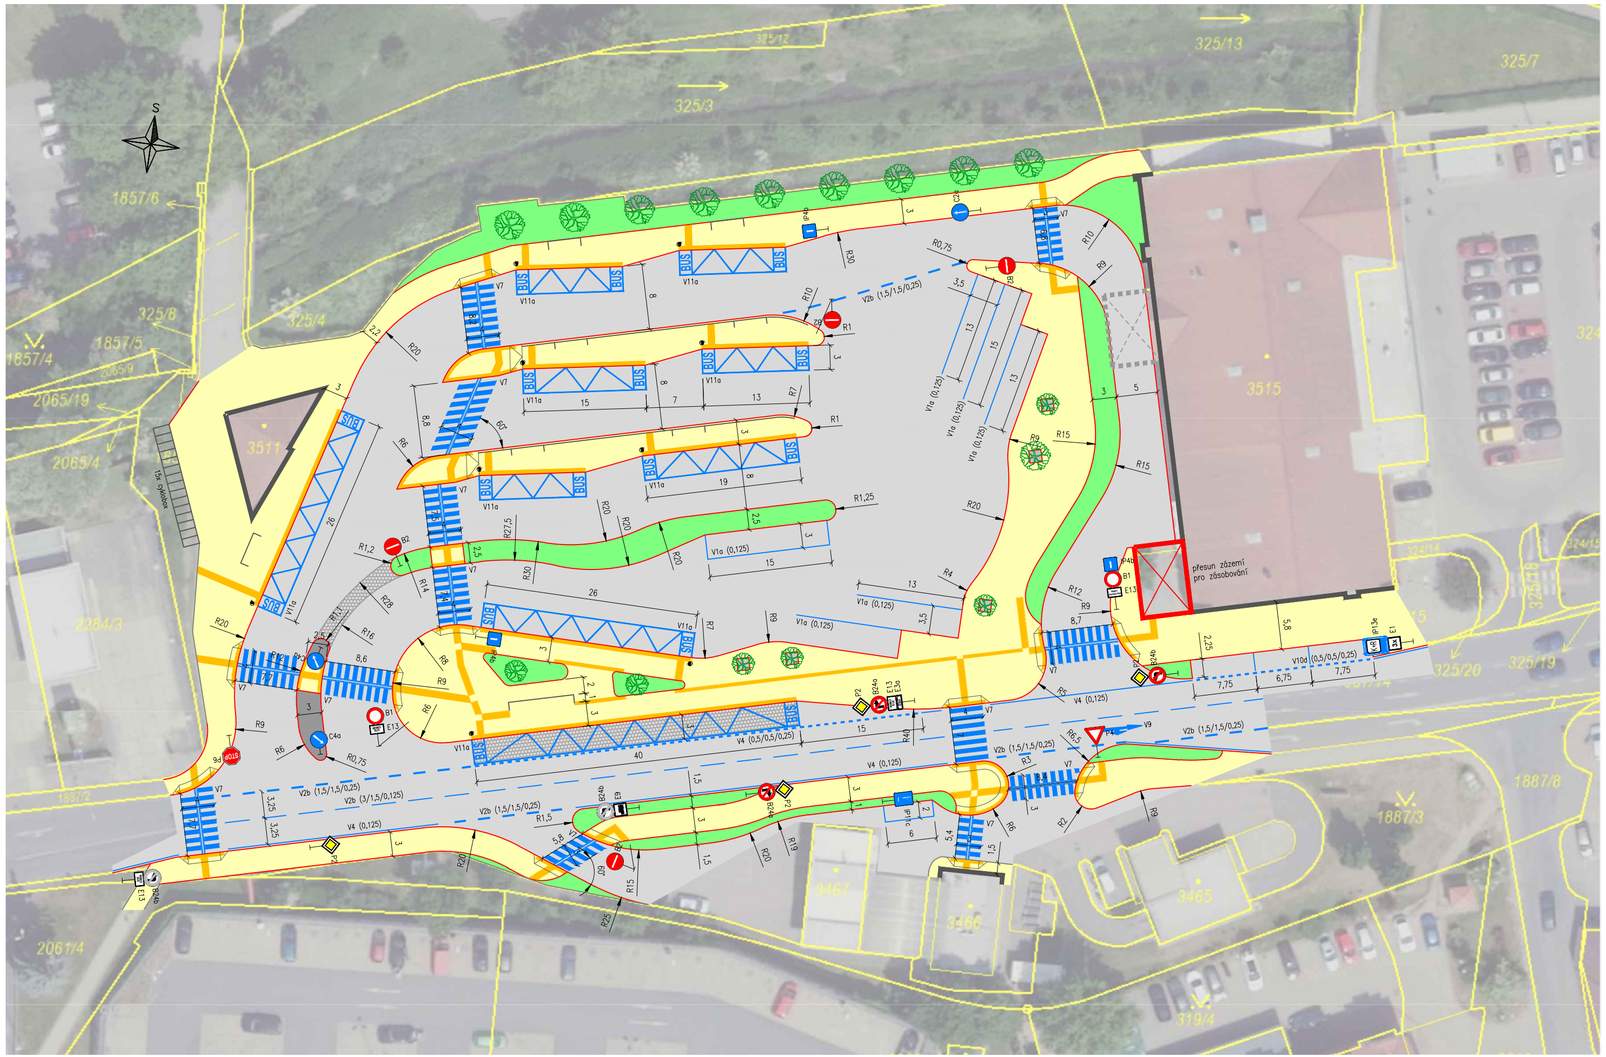

LEGENDA

- stávající hrany budov
- stávající zrušené hrany budov
- nové hrany budov
- stávající hrany
- nové hrany
- vodorovné dopravní značení
- vozovka (asfalt/dlažba)
- plochy pro chodce
- zvýšené zpevněné nepochozí plochy
- prvky pro OOSPO
- zeleň
- stromy
- mobiliář (zábradlí, přístřešky)
- B24b stávající svislé dopravní značení
- B24b nové svislé dopravní značení

BAKALÁŘSKÁ PRÁCE Řešení autobusového nádraží ve městě Slaném				ČVUT v Praze Fakulta dopravní
NÁZEV PŘÍLOHY Výkres stavebního řešení autobusového nádraží ve Slaném – varianta 1				
VEDOUCÍ doc. Ing. Josef Kocourek, Ph.D. Ing. Aneta Dostálová			AUTOR David Šimandl	
FORMÁT 3xA4	MĚŘÍTKO 1:500	PŘÍLOHA C	AKADEMICKÝ ROK 2022/2023	DATUM 8/2023