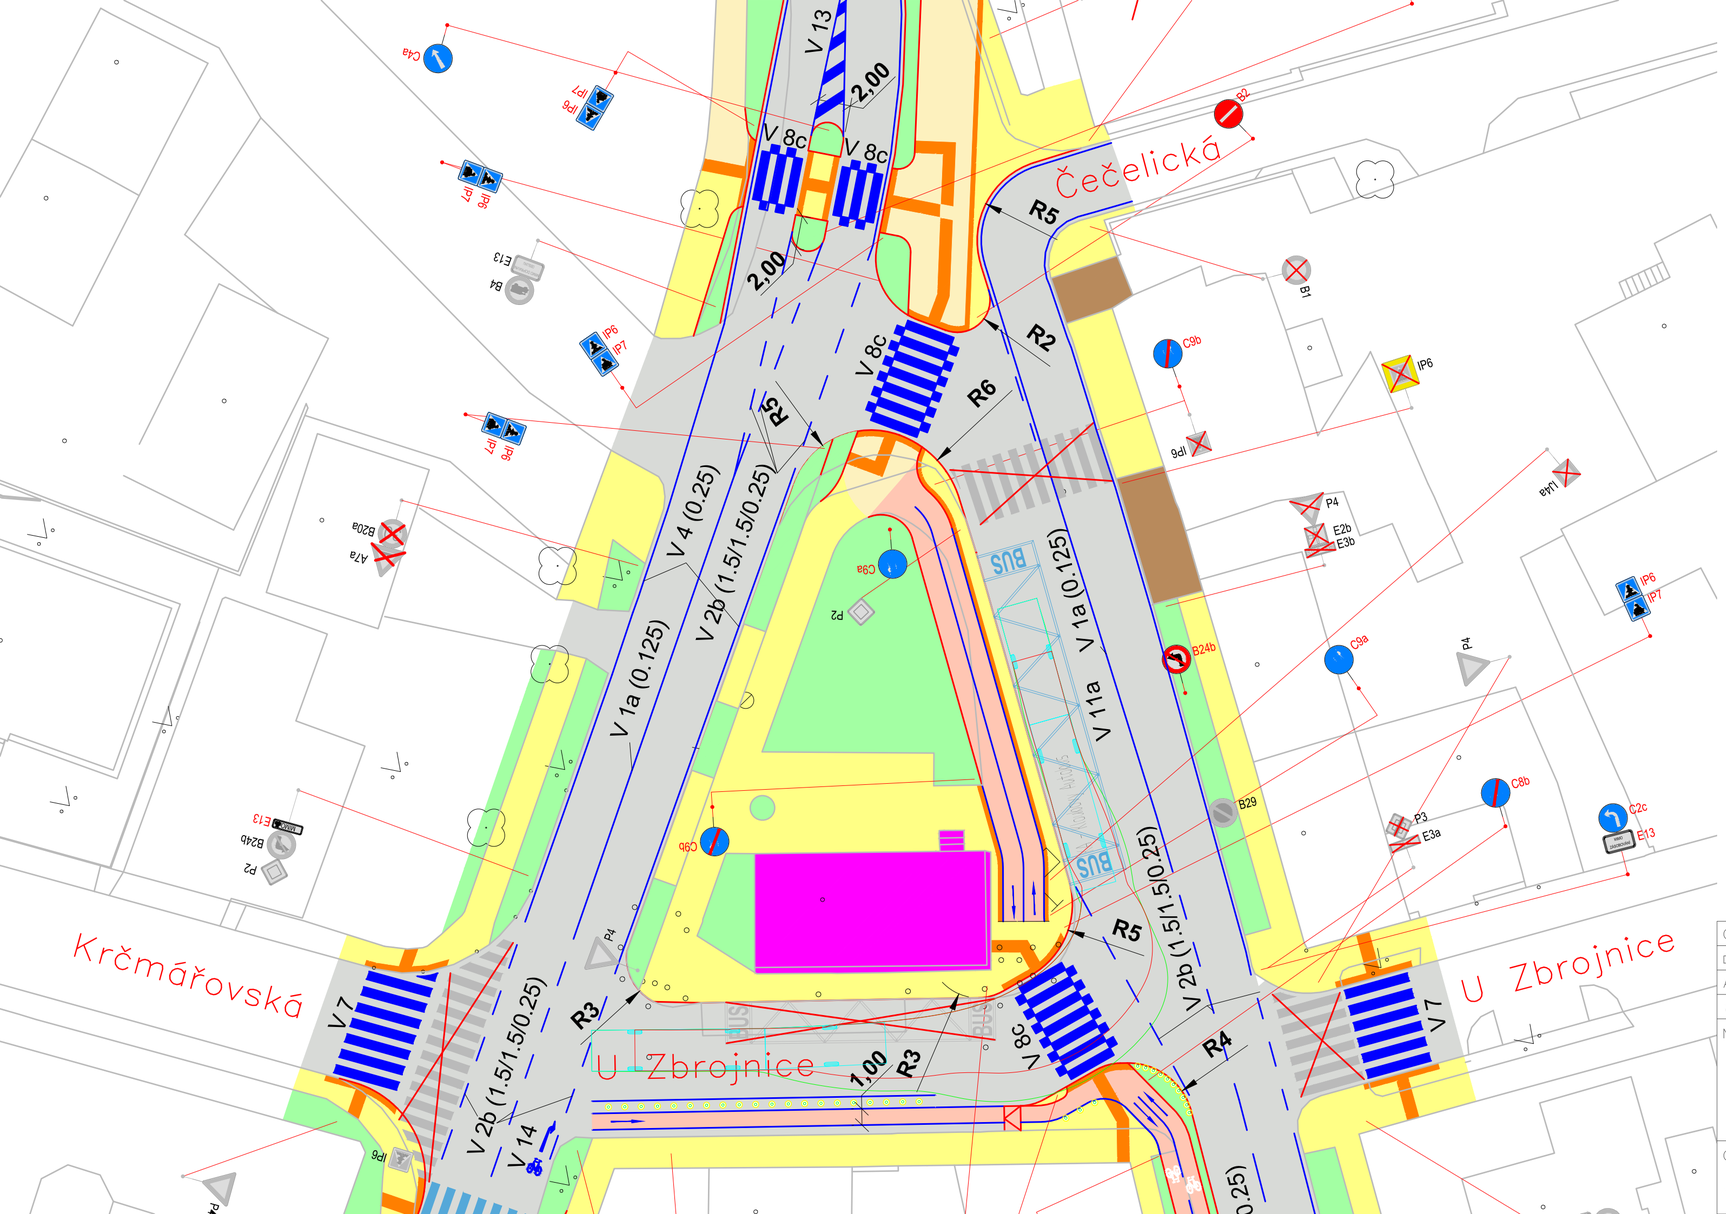

LEGENDA

- STÁVAJÍCÍ HRANY
- NOVÉ HRANY
- VOZOVKA
- PLOCHY PRO CHODCE
- PLOCHY PRO CHODCE A CYKLISTY
- PLOCHY PRO CYKLISTY
- ZELEŇ
- SJEZD
- PRVKY PRO OOSPO
- NAVRHOVANÉ VDZ
- STÁVAJÍCÍ VDZ
- RUŠENÉ VDZ
- NAVRHOVANÉ SDZ
- STÁVAJÍCÍ SDZ
- RUŠENÉ SDZ
- STROMY
- OZNAČNÍK AUTOBUSOVÉ ZASTÁVKY
- VZROSTLÁ ZELEŇ

KLAD LISTŮ

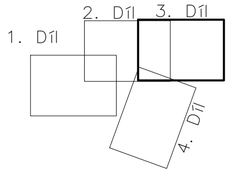

OBOR	KATEDRA	JMÉNO STUDENTA
Dopravní systémy a technika	K612 Ústav dopravních systémů	Martin Štekl
AKADEMICKÝ ROK	VEDOUCÍ	
2022/2023	doc. Ing. Jiří Čarský, Ph.D.	

Název bakalářské práce:

Úpravy komunikací a okolního prostoru v okolí točny Miškovice v Praze

FORMÁT	3xA4
MĚŘÍTKO	1:250
DATUM	26.07.2023

OBSAH :

Vlečná křivka pro odjezd autobusu ze zastávky Miškovice

Č. VÝKR. 2.8