



Podélný profil: SO 103
Rozsah: km 0,00000 - km 0,24078

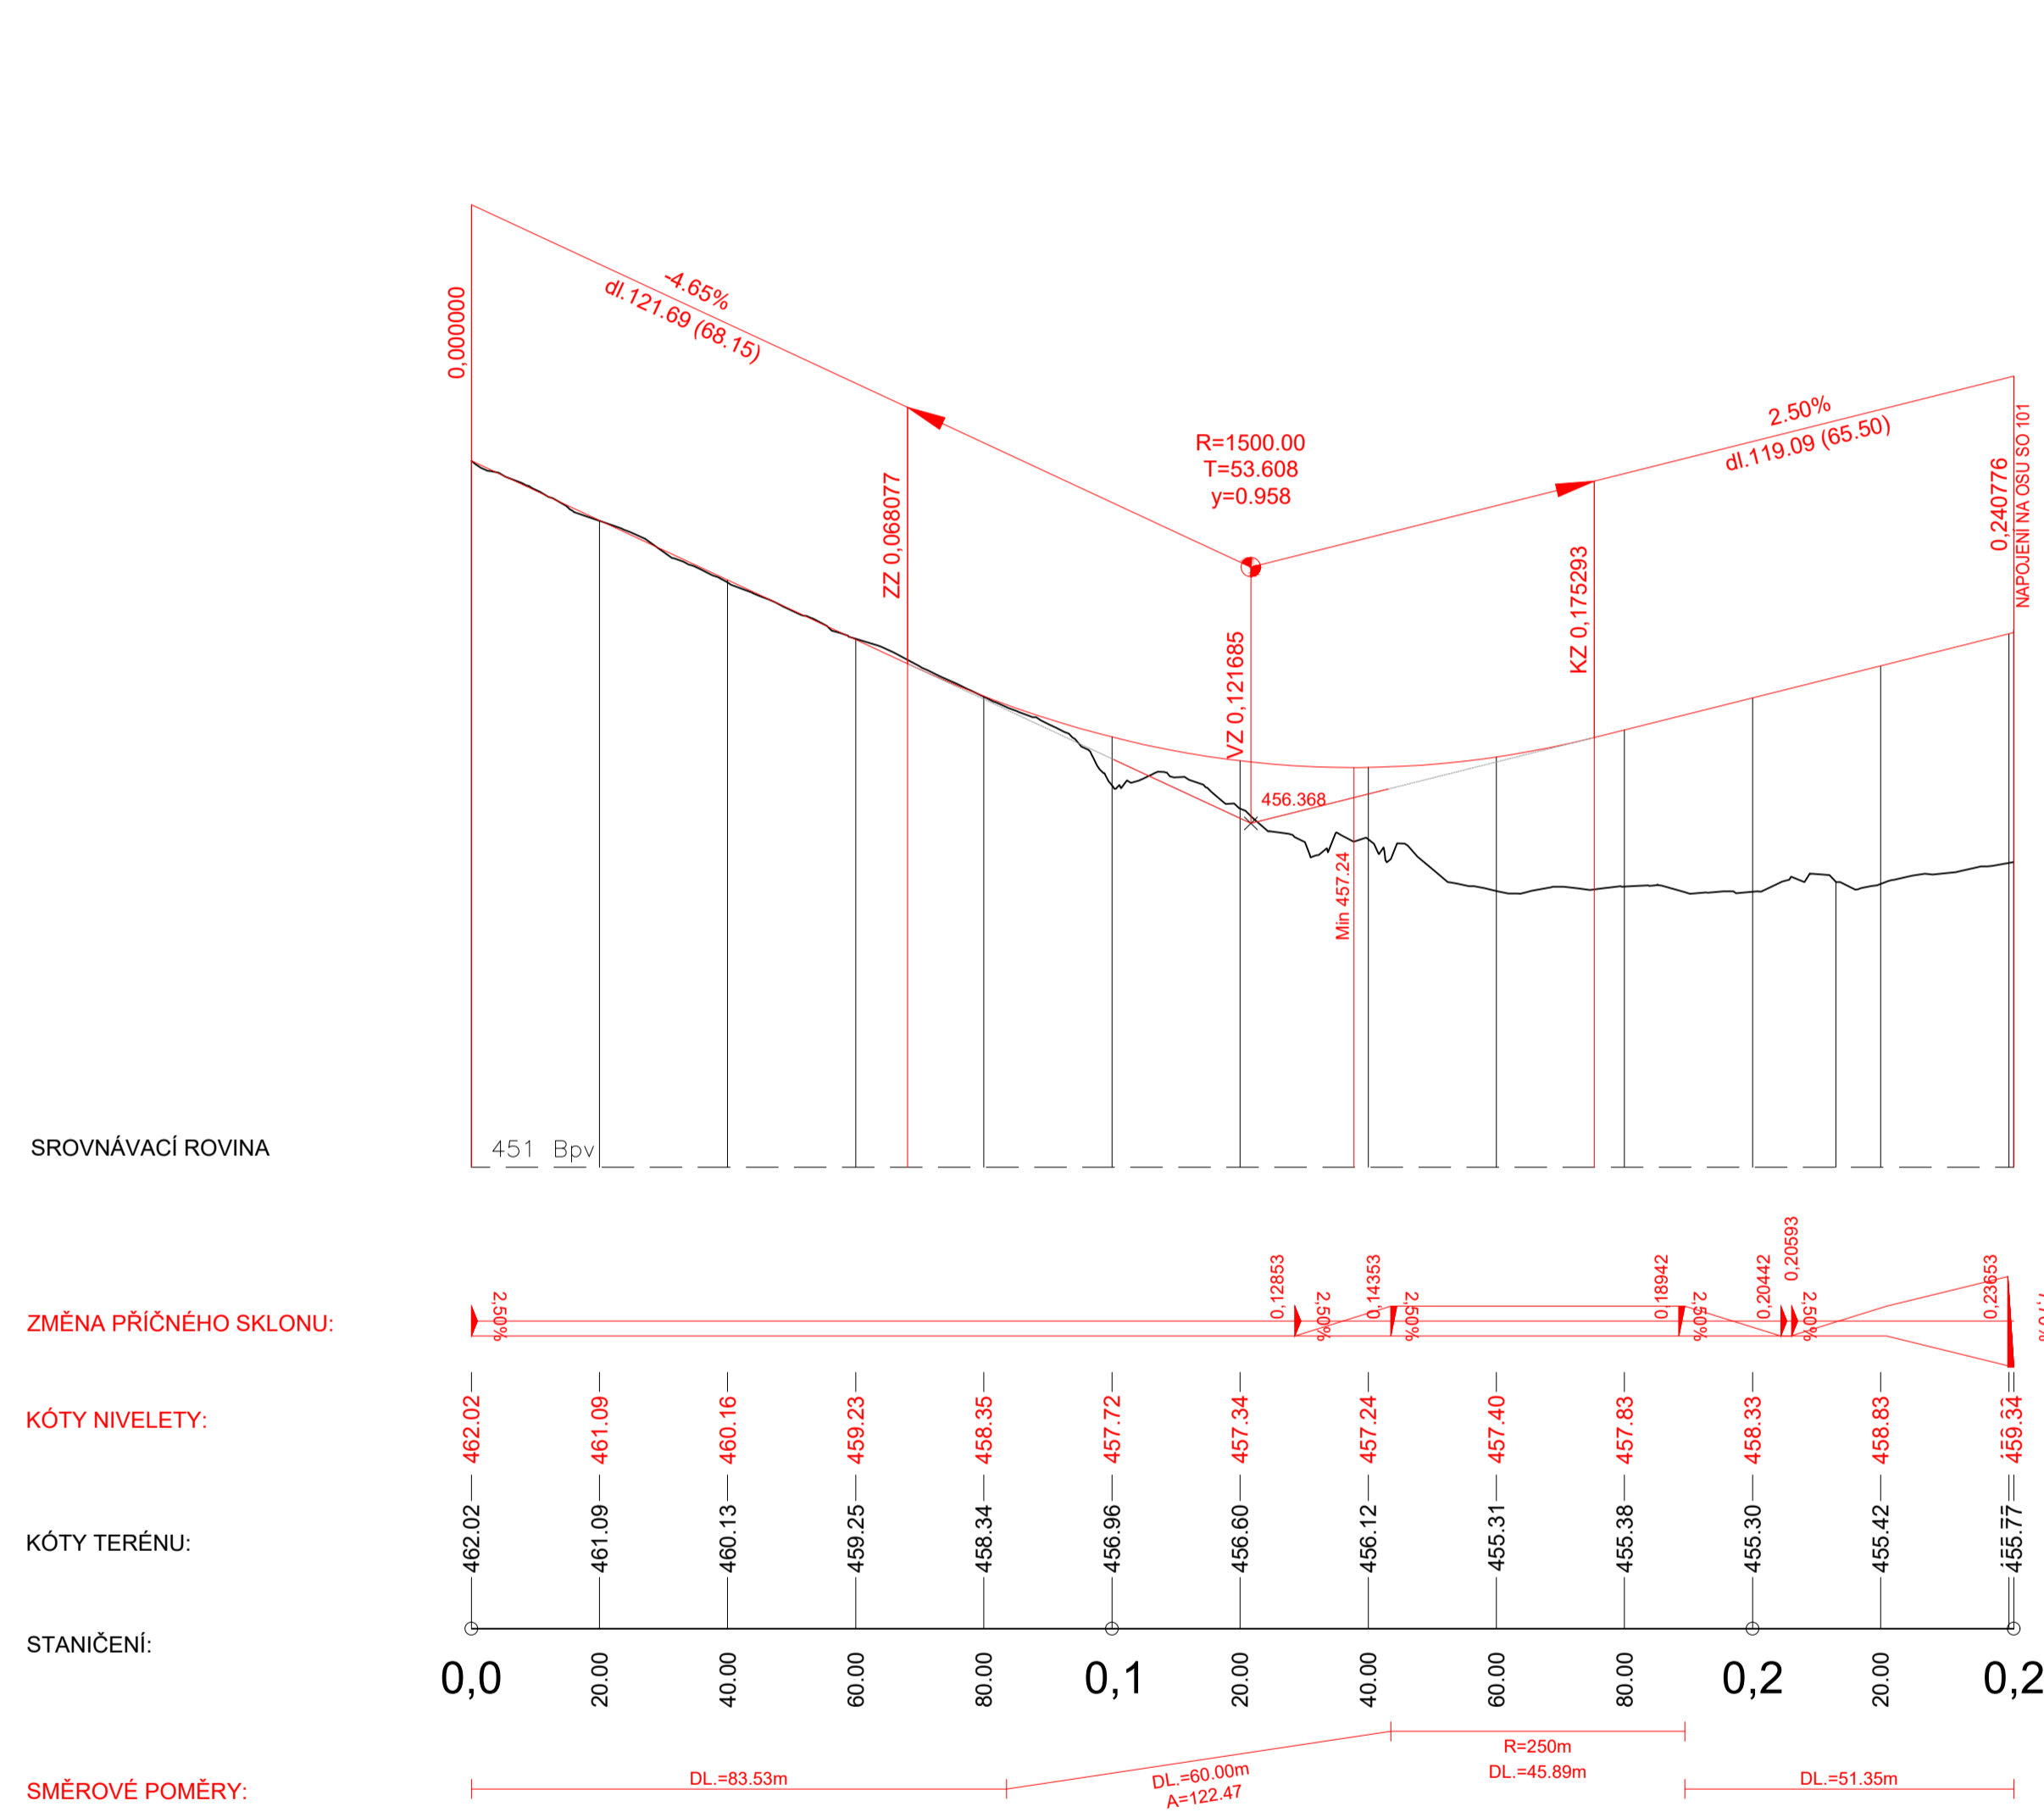

Podélný profil: SO 105
Rozsah: km 0,00000 - km 0,17137

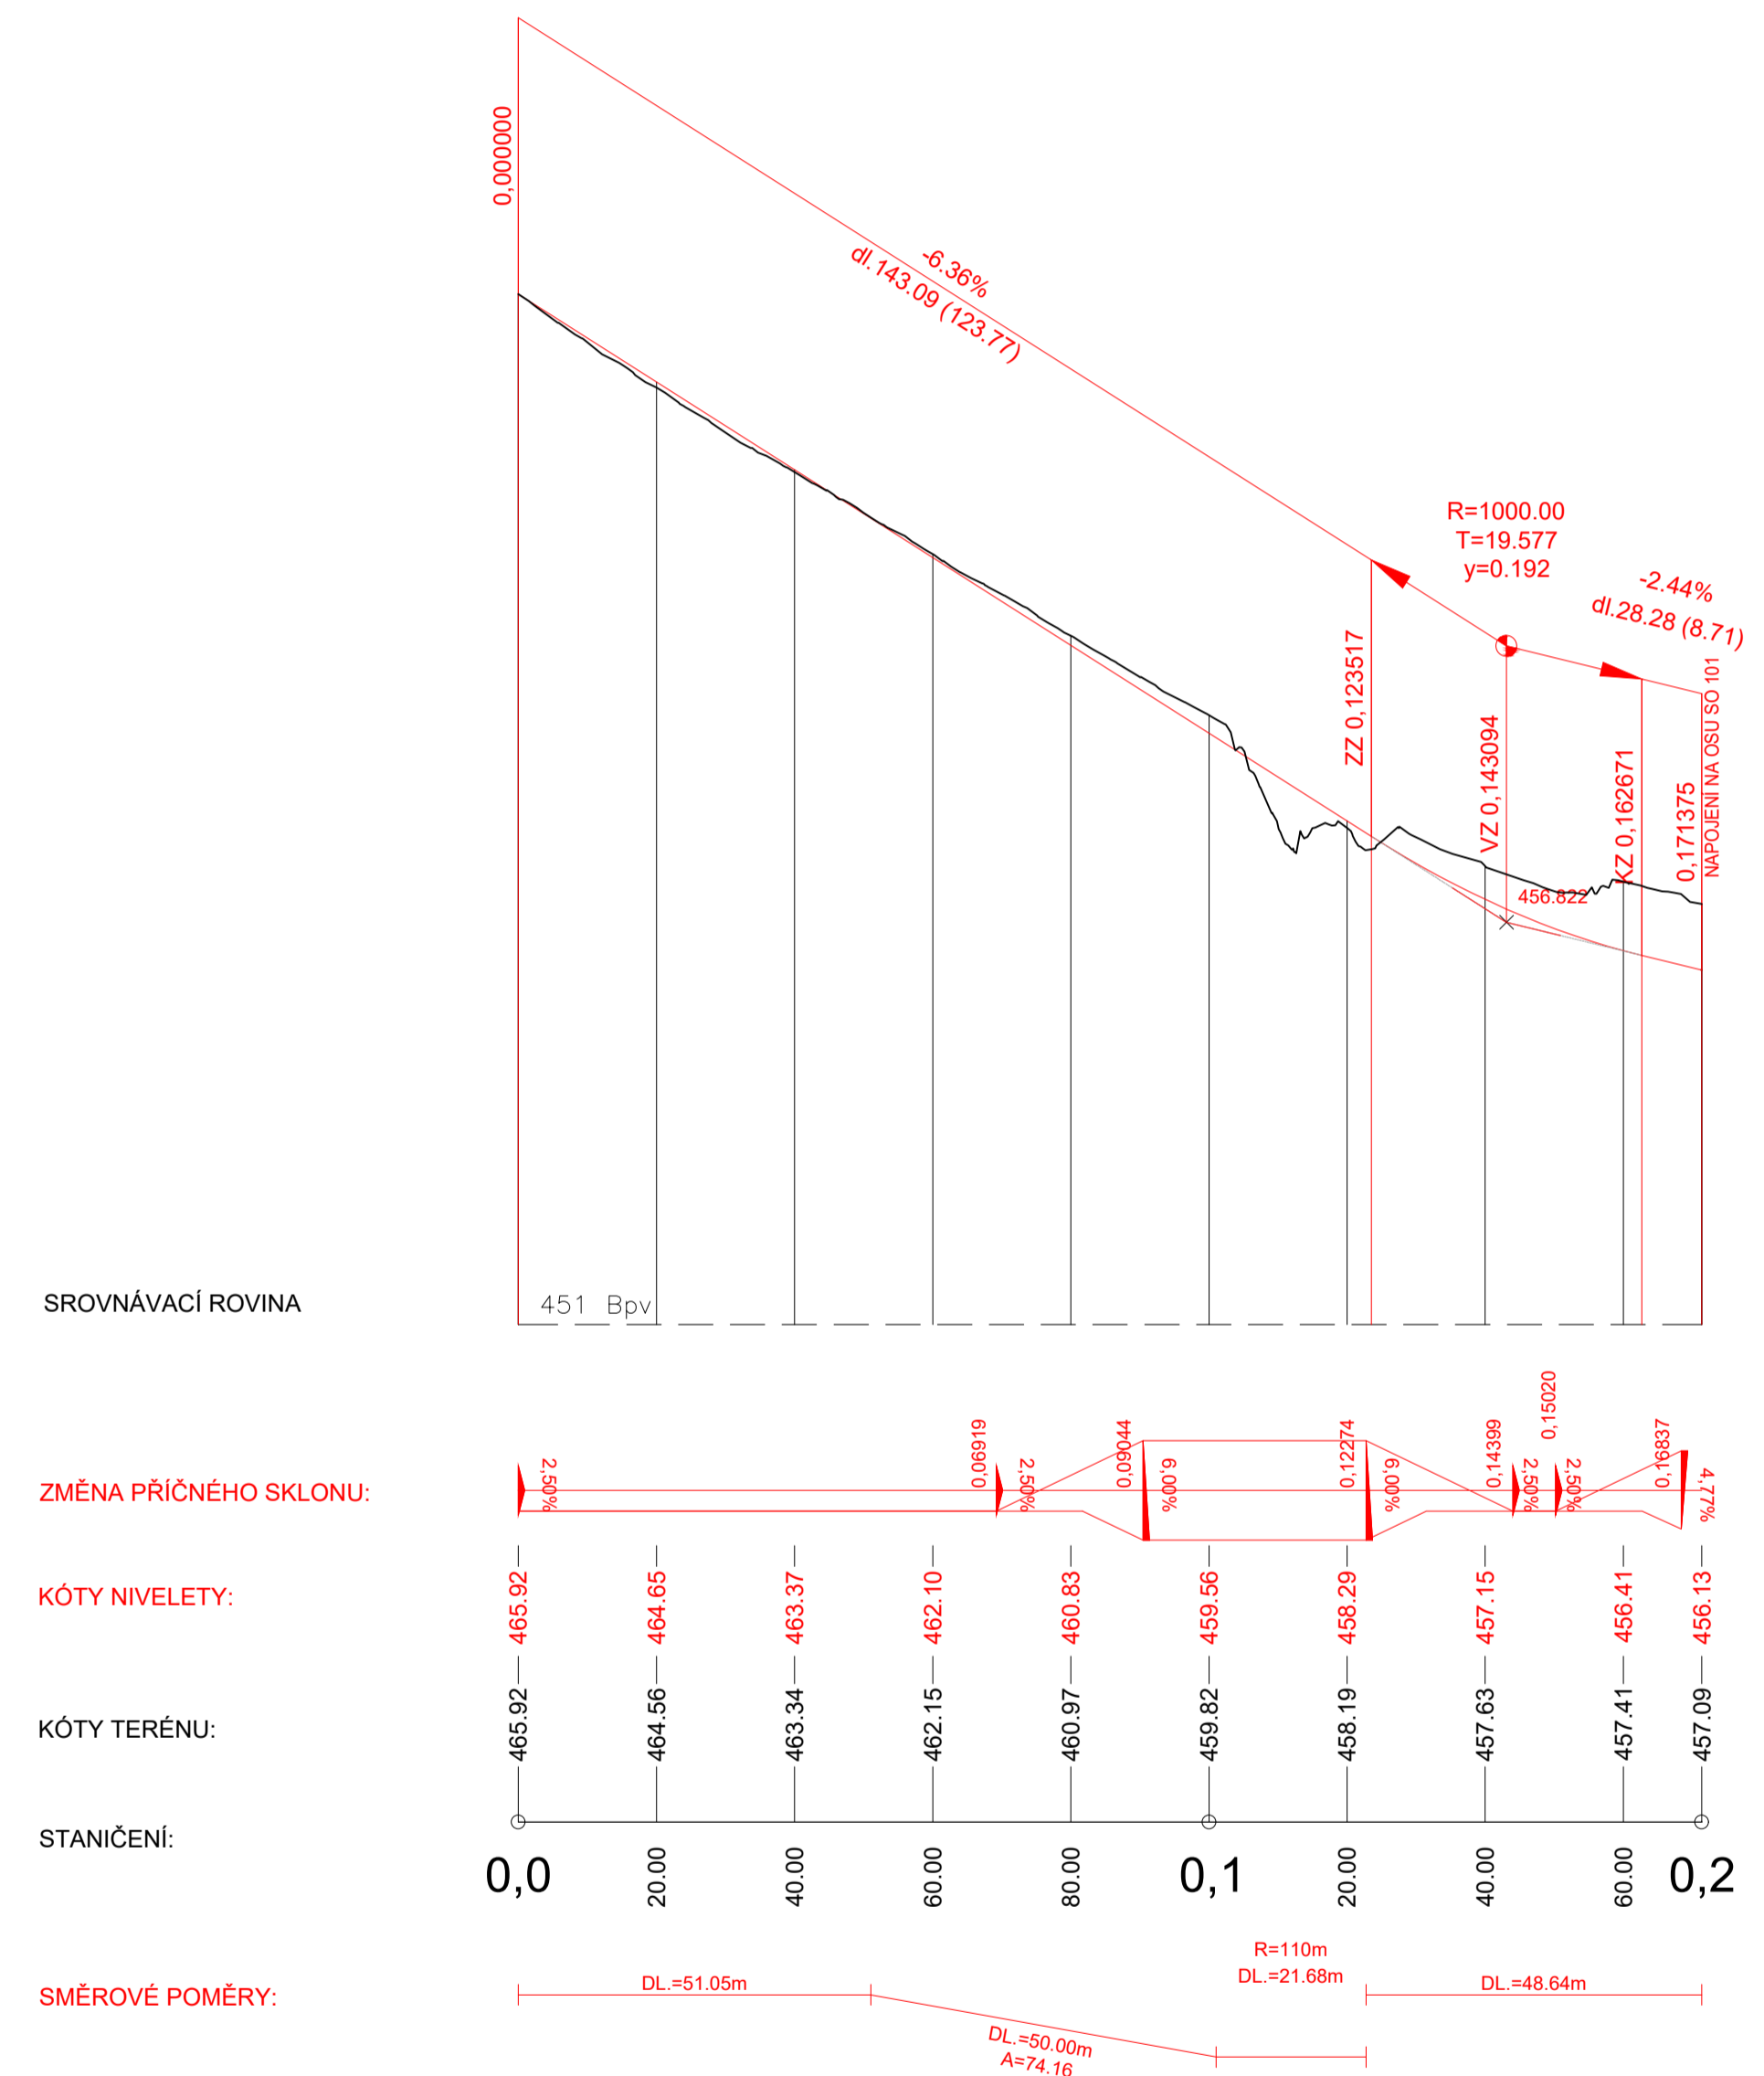

TYP PRÁCE	KATEDRA	JMÉNO STUDENTA	
BAKALÁŘSKÁ	K 612	MATĚJ RUDOLF	
ROČNÍK	VEDOUČÍ		
3.	ING. DAGMAR KOČÁRKOVÁ, Ph. D.		
NÁZEV VÝKRESU :			
PODÉLNÝ PROFIL SO 103 A SO 105			
FORMÁT	14XA4	MĚŘITKO	1:1000/100
DATUM	3.8.2023	Č. PŘÍLOHY	2.2