



SITUACE ŠIRŠÍCH VZTAHŮ
M 1:2000

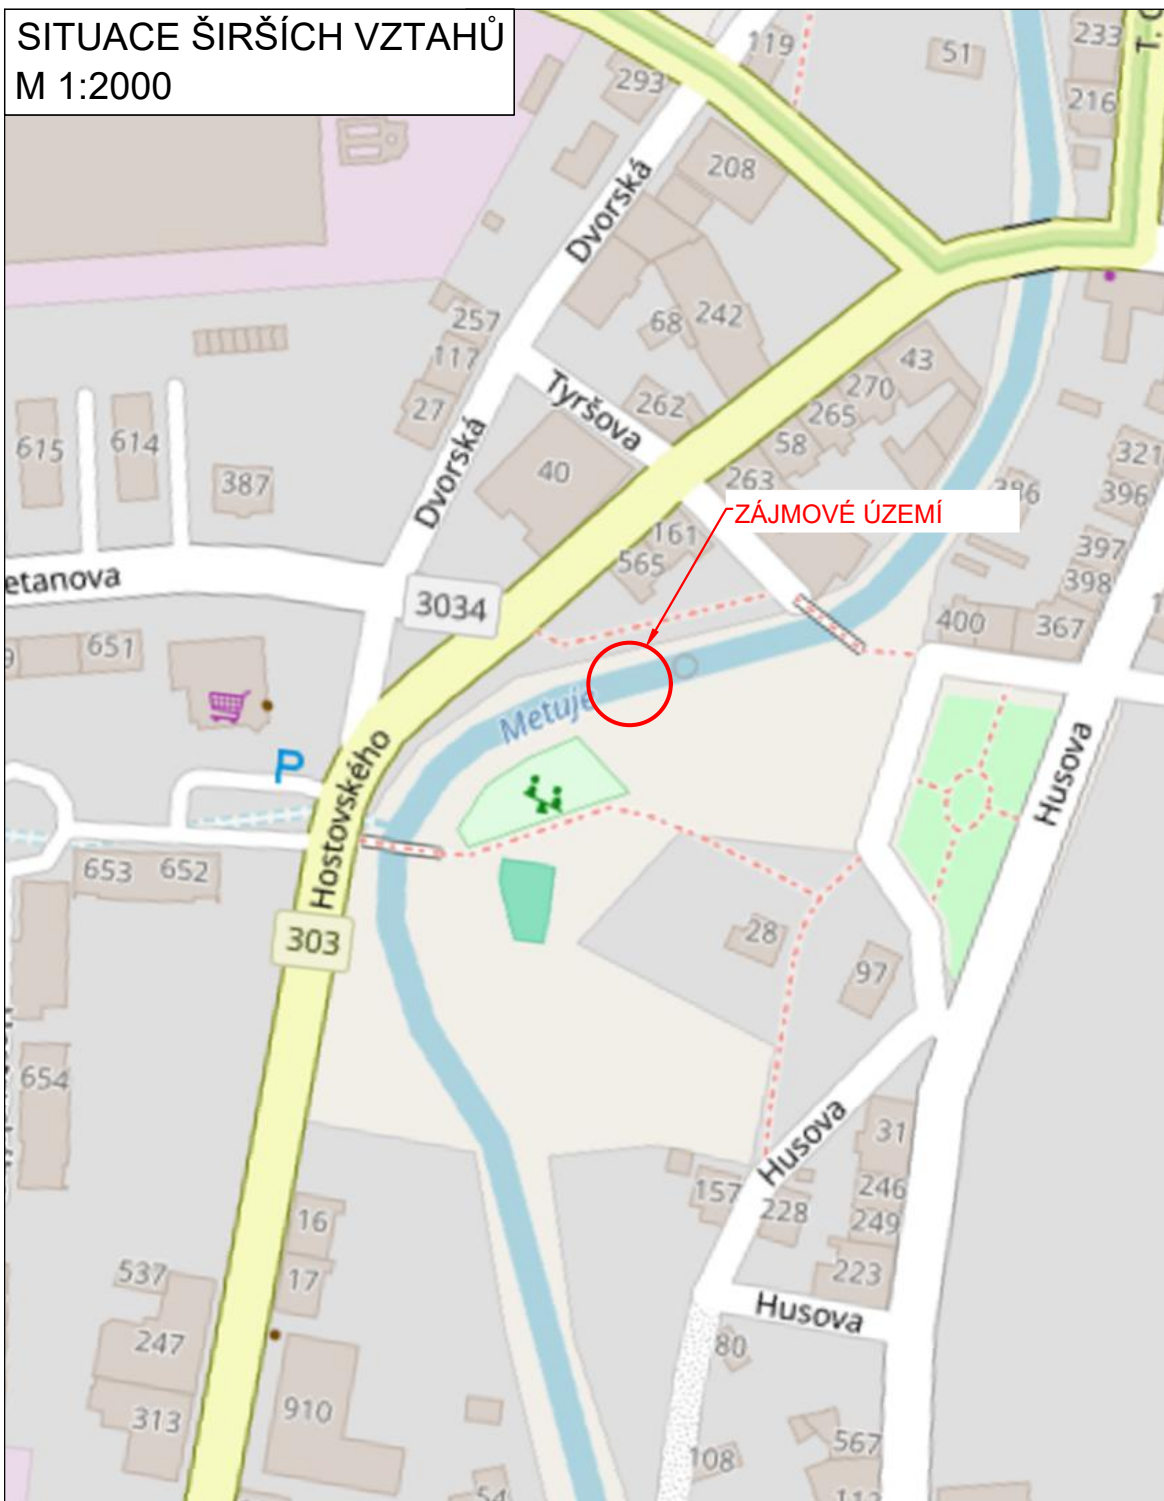


VÝŠKOVÝ SYSTÉM B.p.v
SOUŘADNICOVÝ SYSTÉM S–JTSK

OBOR	KATEDRA	JMÉNO STUDENTA
V	Katedra hydrotechniky	Bc. Václav Juránek
ROČNÍK	VEDOUcí DIPLOMOVÉ PRÁCE	
6.	Ing. Miroslav Brouček, Ph.D	

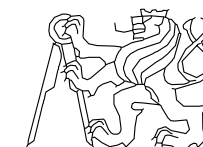

AKCE :	REKONSTRUKCE JEZU FREIWALD NA METUJI VE MĚSTĚ HRONOV
OBSAH :	SITUAČNÍ VÝKRES ŠIRŠÍCH VZTAHŮ

FORMÁT	A4
MĚŘÍTKO	1:2000
DATUM	12.12.2023
Č. VÝKRESU	C.1

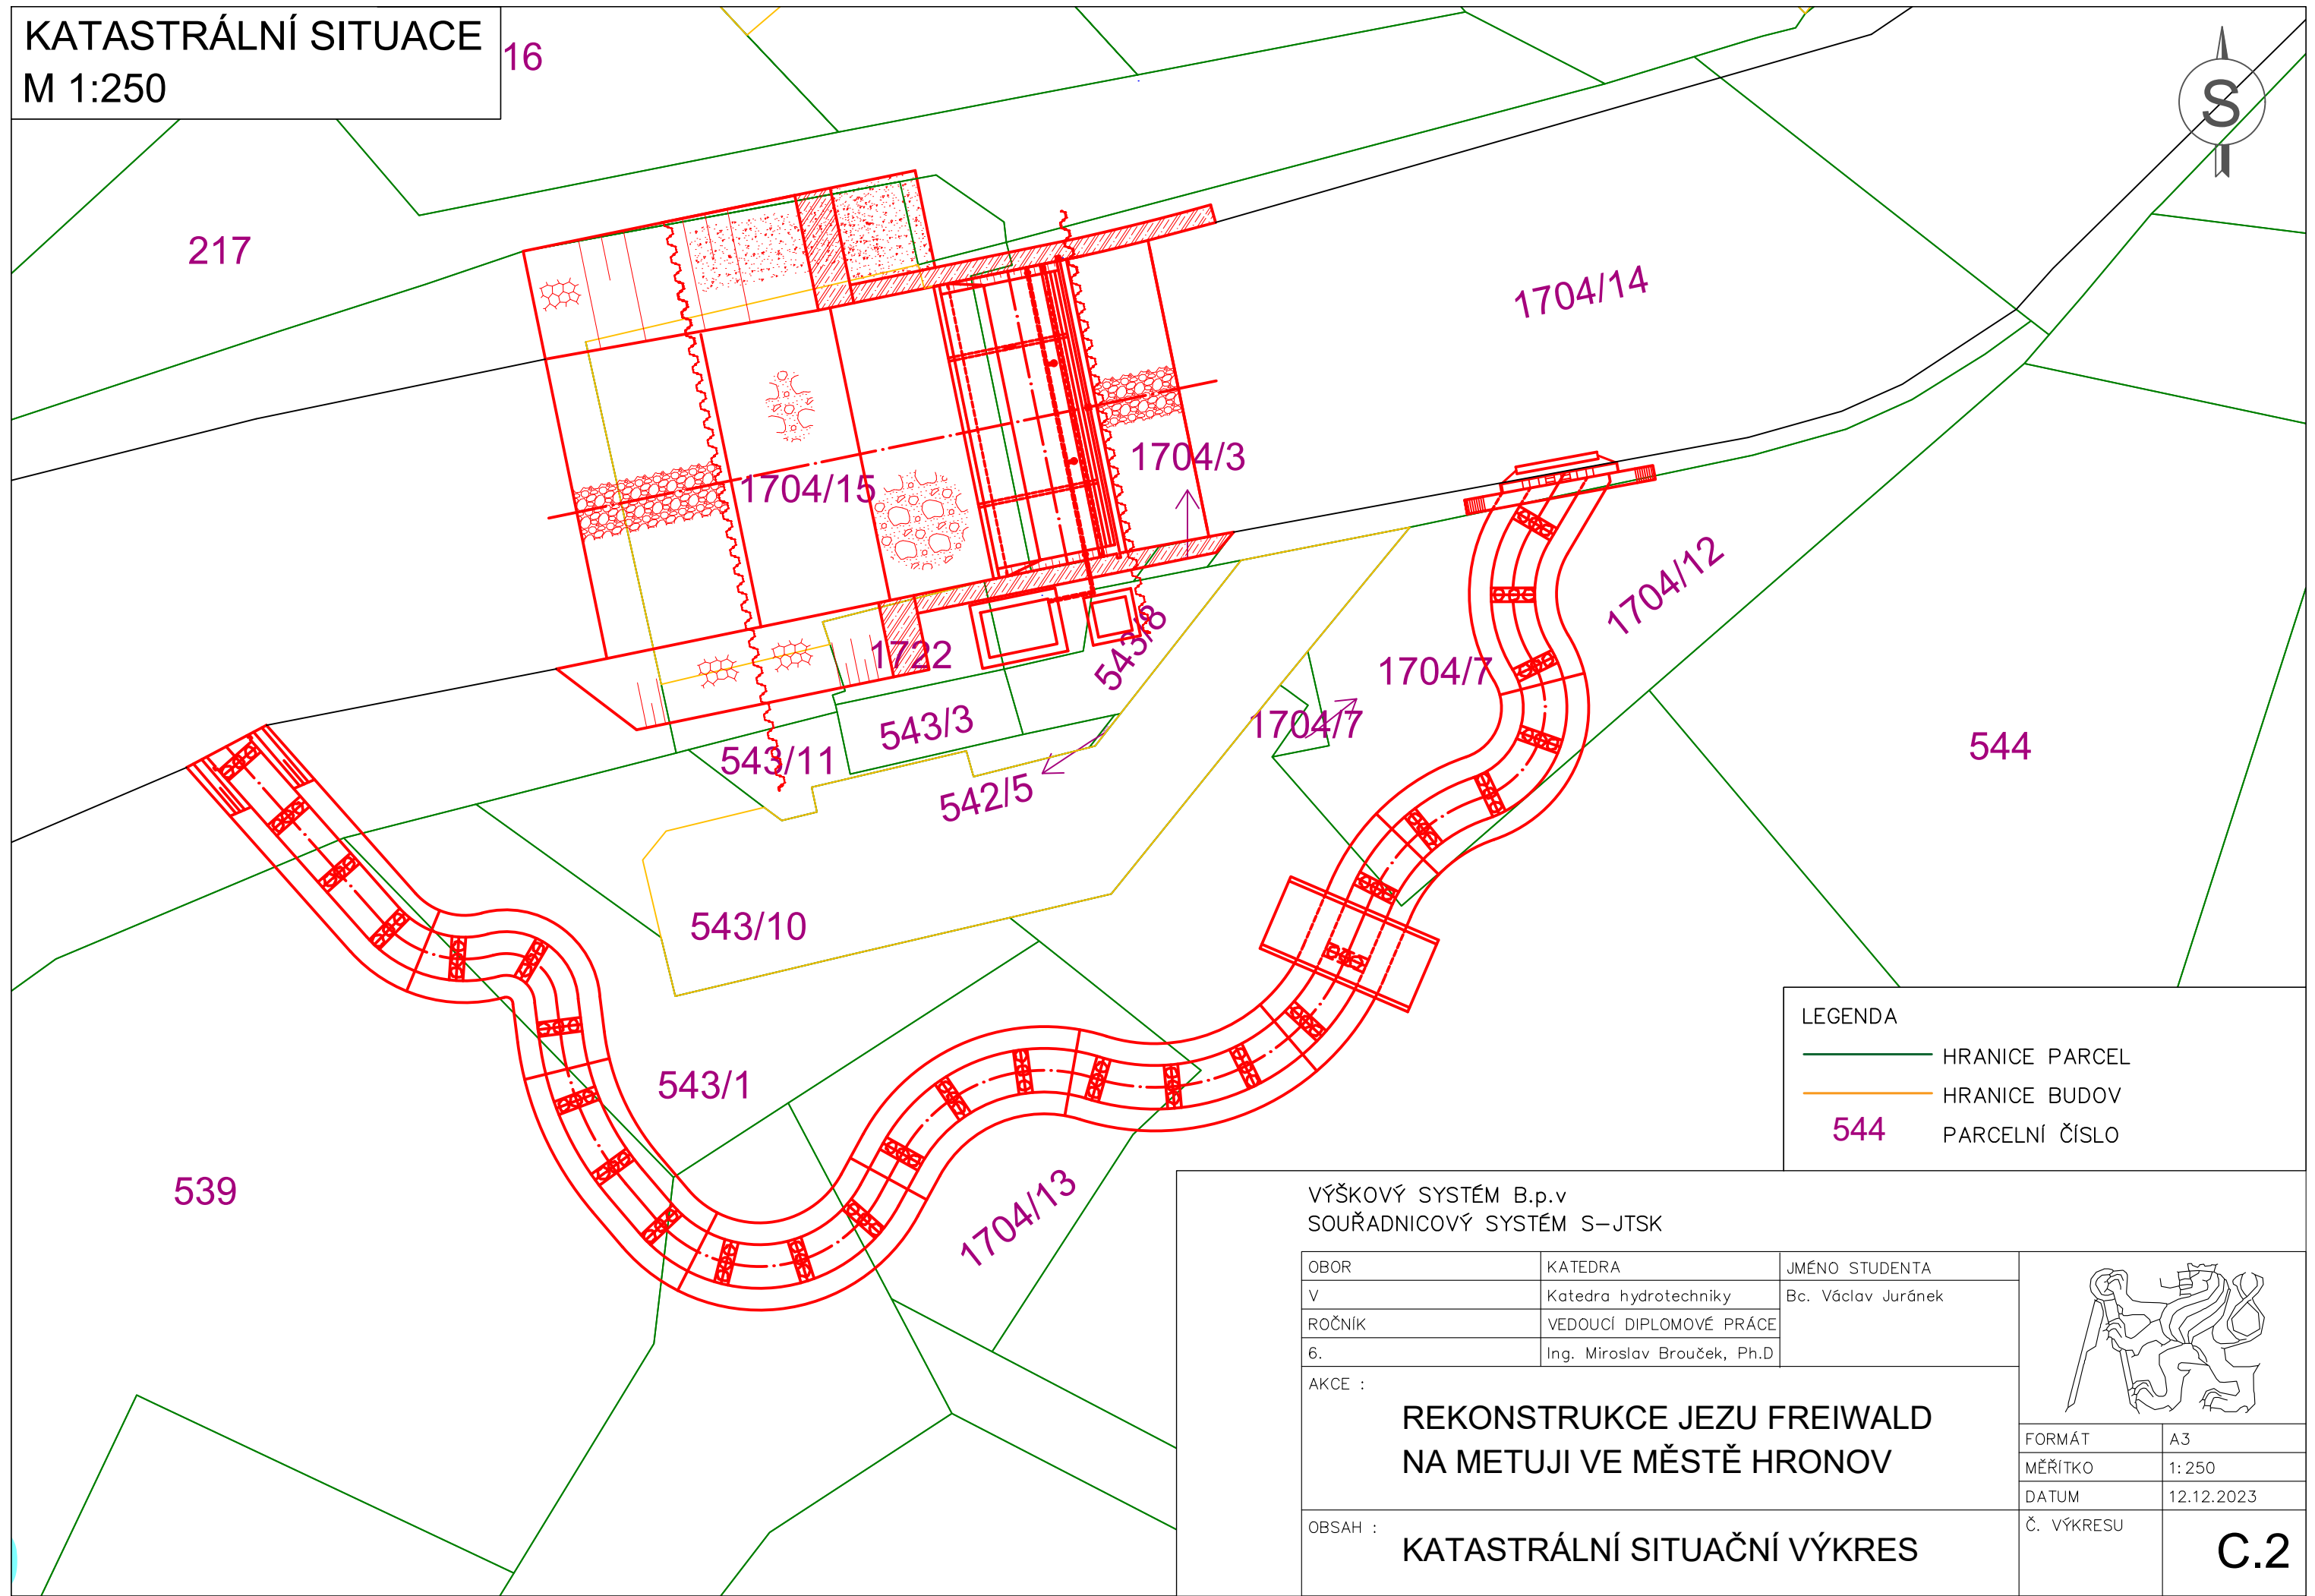

LEGENDA

	HRANICE PARCEL
	HRANICE BUDOV
544	PARCELNÍ ČÍSLO

VÝŠKOVÝ SYSTÉM B.p.v SOUŘADNICOVÝ SYSTÉM S–JTSK			
OBOR	KATEDRA	JMÉNO STUDENTA	
V	Katedra hydrotechniky	Bc. Václav Juránek	
ROČNÍK	VEDOUcí DIPLOMOVÉ PRÁCE		
6.	Ing. Miroslav Brouček, Ph.D		
AKCE :			
REKONSTRUKCE JEZU FREIWALD NA METUJI VE MĚSTĚ HRONOV			
OBSAH :			
KATASTRÁLNÍ SITUAČNÍ VÝKRES			
FORMÁT	A3		
MĚŘÍTKO	1: 250		
DATUM	12.12.2023		
Č. VÝKRESU	C.2		