


SCHEMATICKÝ ŘEZ - HLAVNÍ LOŽ KOSTELA

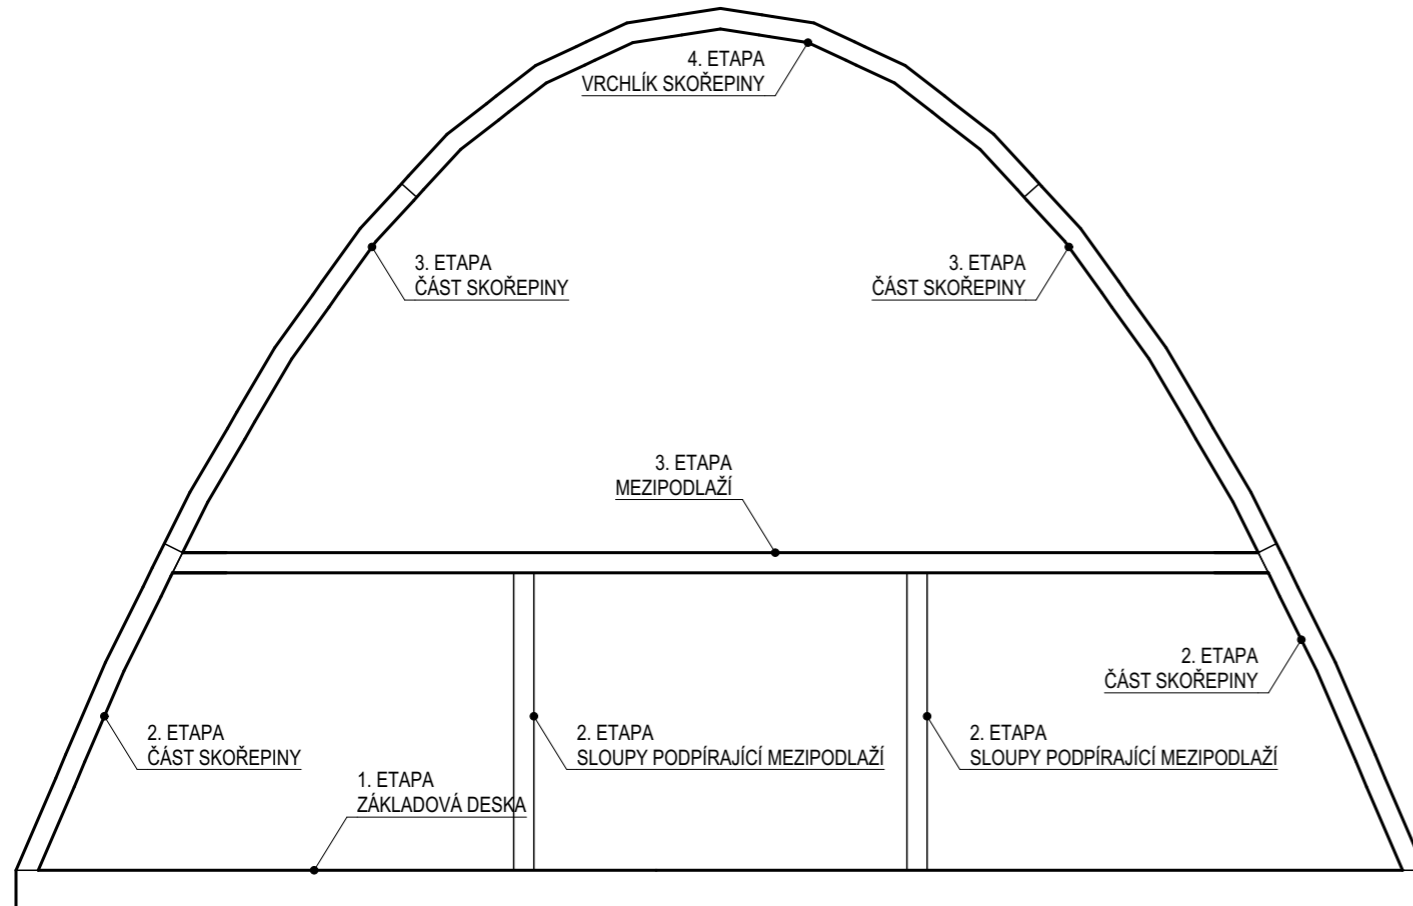

ZPRACOVAL: Bc. Jan Rozkošný	KONZULTANT: Ing. Josef Novák, Ph.D.	OBOR: SI - C	ŠKOLNÍ ROK: 2023 / 2024	ČVUT v Praze Fakulta stavební
PŘEDMĚT: 133DPM Diplomová práce				
ÚLOHA: Výkresová příloha C				DATUM: 07.01.2024
VÝKRES: Schéma rozdělení na jednotlivé etapy betonáže				MĚŘÍTKO: 1:75
				FORMÁT: 2 x A4
				Č. VÝKRESU: C