CELKOVÁ SITUACE
M 1:500

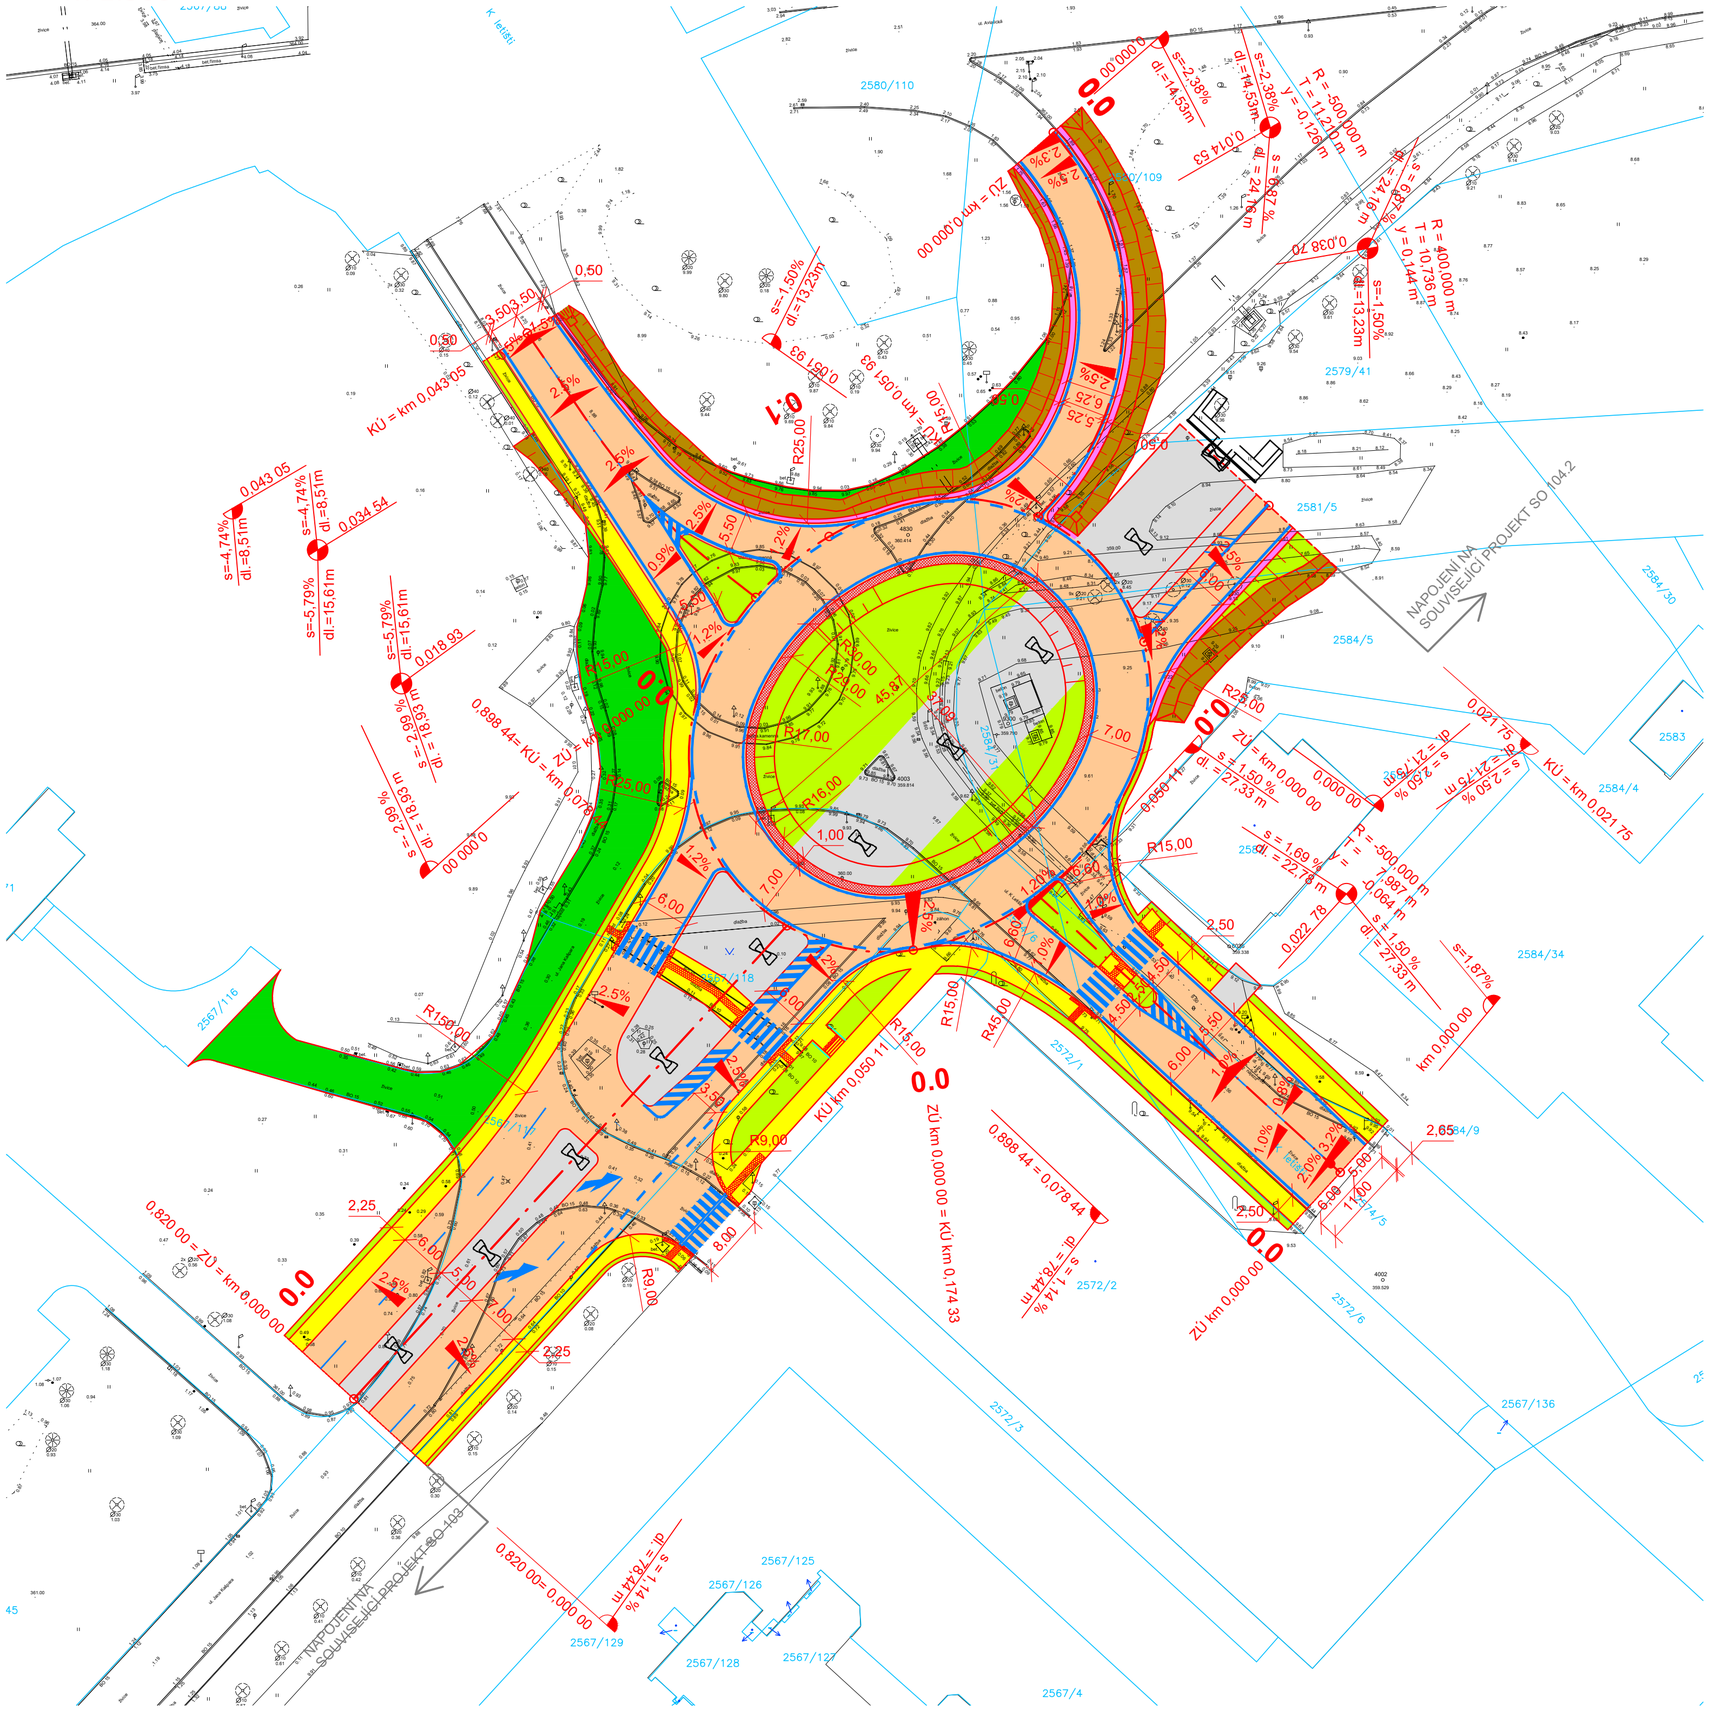

S-JTSK
B.p.v.

Obor: SI-I-obor K	Katedra: K136-Kat. silničních staveb	Jméno: Oskar Dvořák	
Ročník: Čtvrtý	Vyučující: Ing. Jaromíra Ježková		
Předmět: BAKALÁŘSKÁ PRÁCE			
Akce: NOVÁ OKRUŽNÍ KŘIŽOVATKA V MÍSTĚ KŘÍŽENÍ ULIC JANA KAŠPARA A K LETIŠTI, LETIŠTĚ PRAHA		Formát:	5xA4
		Měřítko:	1:500
		Datum:	05/2023
Obsah: CELKOVÁ SITUACE		Stupeň:	DÚR
		Č.Př.	C.4.1