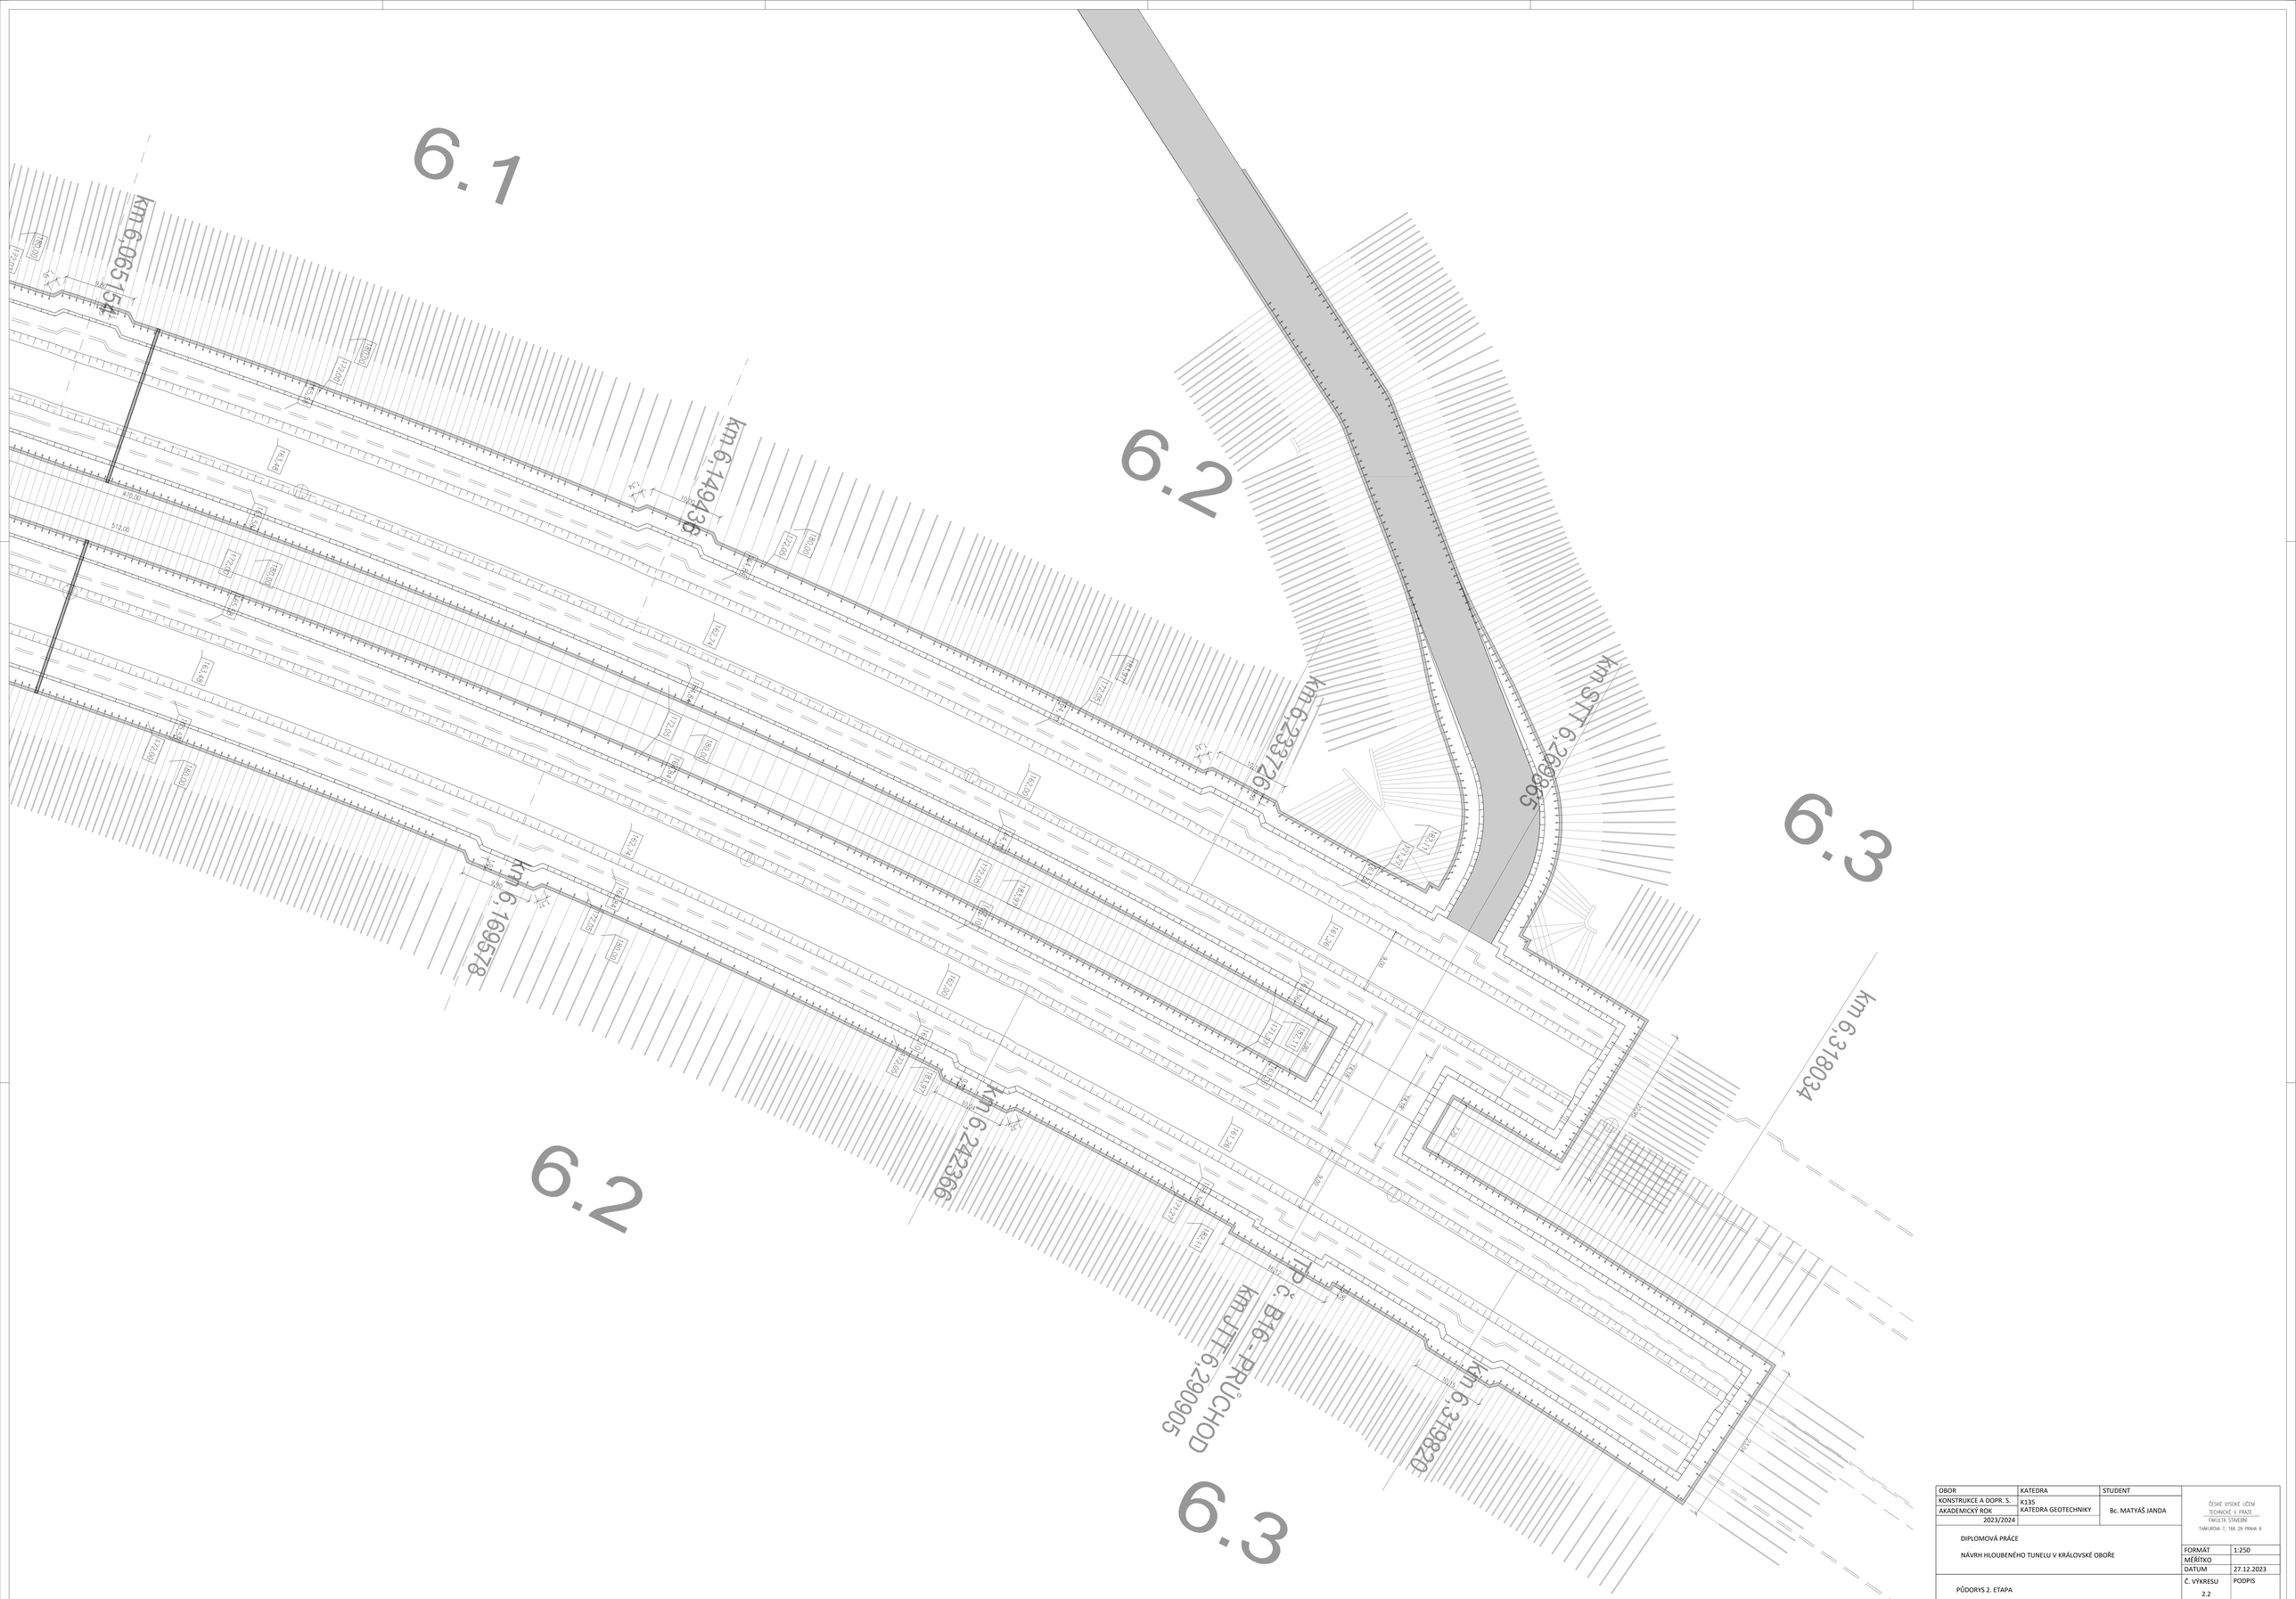

OBOR	KATEDRA	STUDENT	ČESKÉ VYSOKÉ UČENÍ TECHNICKÉ V PRAZE FAKULTA STAVEBNÍ THÁKUROVA 7, 166 29 PRAHA 6
KONSTRUKCE A DOPR. S.	K135	Bc. MATYÁŠ JANDA	
AKADEMICKÝ ROK	KATEDRA GEOTECHNIKY		
2023/2024			
DIPLOMOVÁ PRÁCE NÁVRH HLOUBENÉHO TUNELU V KRÁLOVSKÉ OBOŘE			FORMÁT 1:250 MĚŘÍTKO DATUM 27.12.2023
PŮDORYS 2. ETAPA			Č. VÝKRESU 2.2 PODPIS