


# DETAIL 1

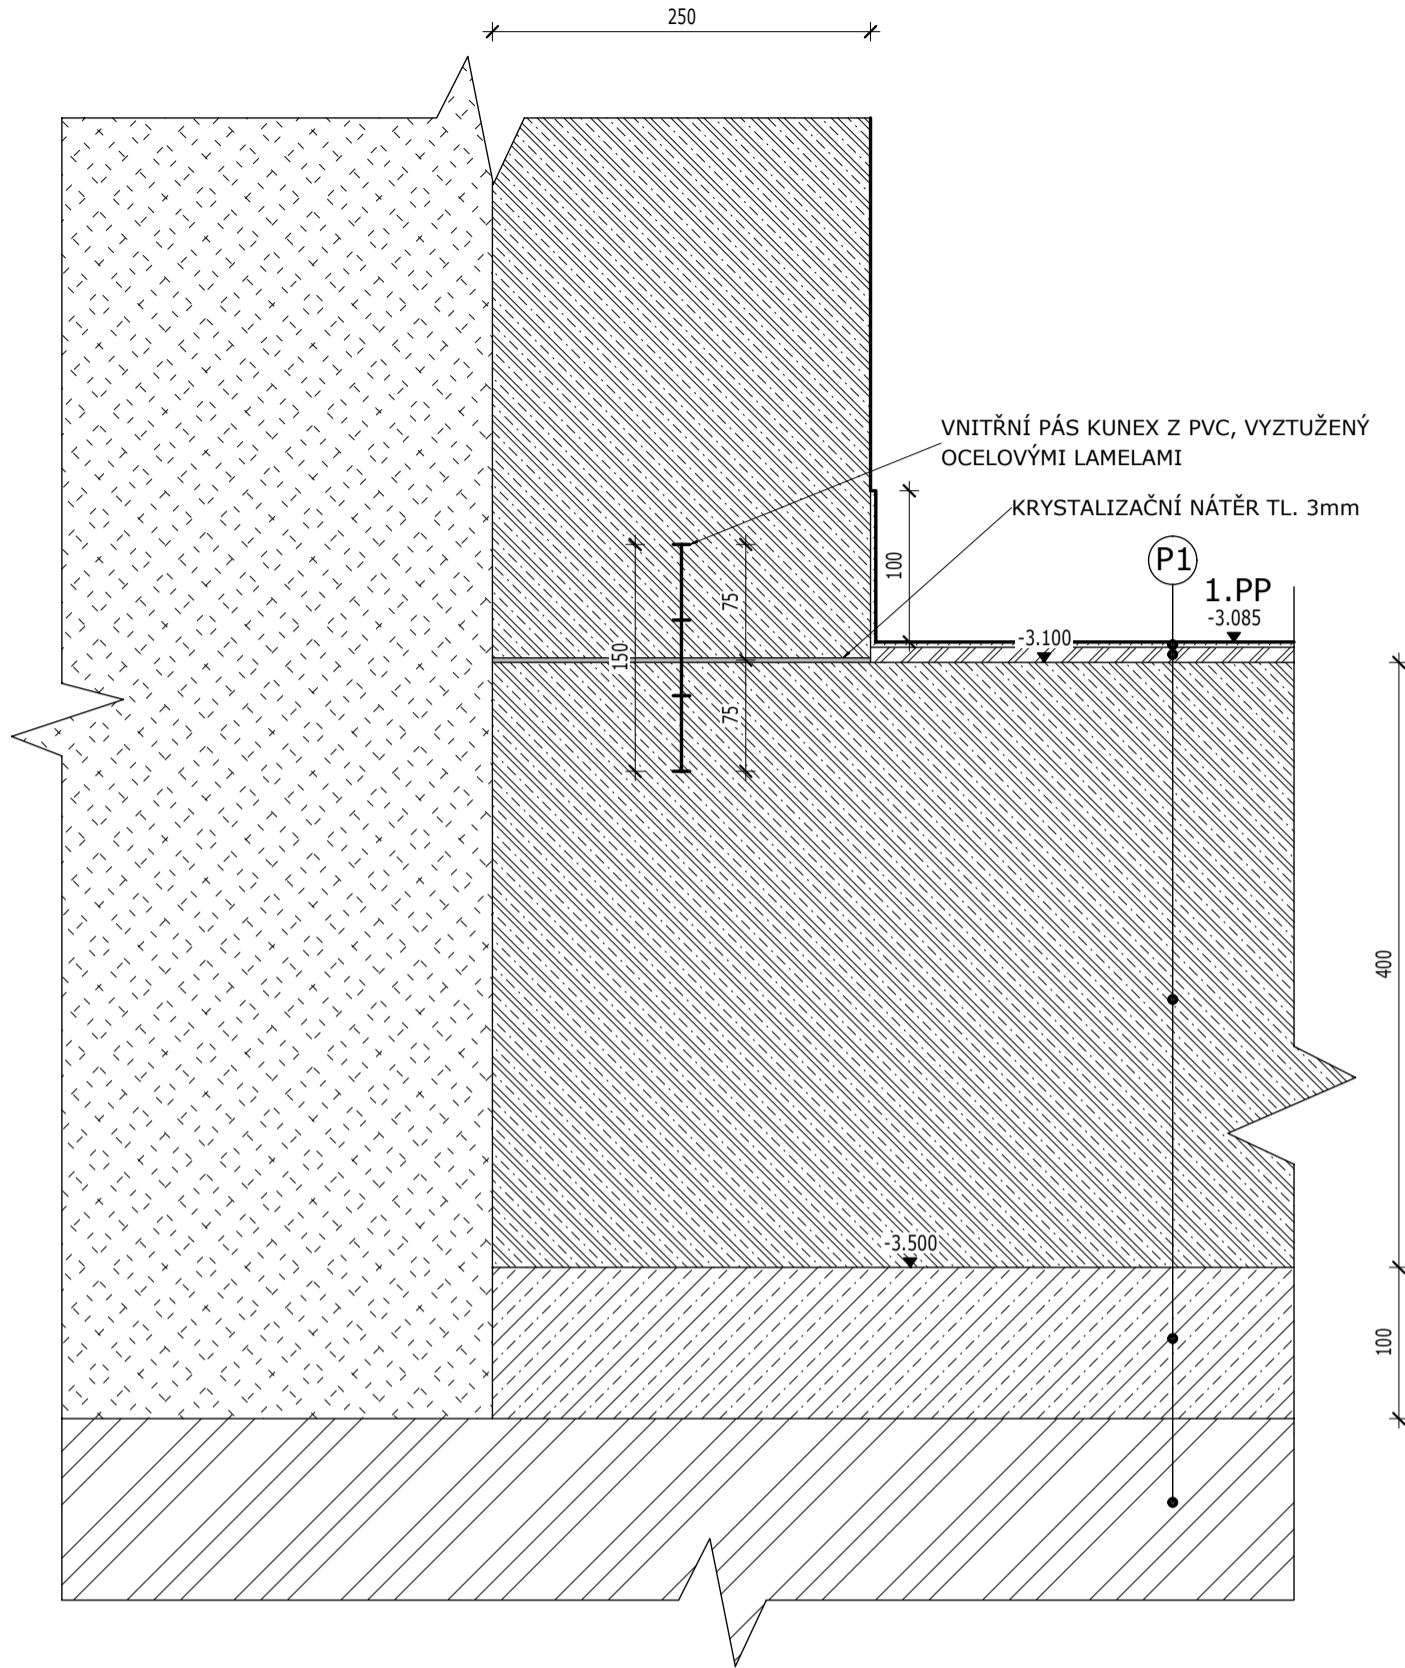

## LEGENDA MATERIÁLŮ

	PROSTÝ BETON
	ZEMINY NASYPANÁ
	ZEMINA PŮVODNÍ
	VODONEPROUSTNÝ BETON

(P1)

EPOXIDOVÁ STĚRKA VČ. VSYPU KŘEMIČITÝM PÍSKEM, VYSOKÁ MECHANICKÁ ODOLNOST, VYSOKÁ ODOLNOST VŮČI CHEMIKÁLIÍM, OBRUSU, VODĚ, OLEJŮM TL. 3 mm  
 SAMONIVELAČNÍ VYROVNÁVACÍ STĚRKA TL. 10mm  
 ŽB DESKA Z VODONEPROUSTNÉHO BETONU (C35/45) TL. 400 mm  
 PODKLADNÍ BETONOVÁ DESKA TL. 100 mm  
 ROSTLÝ ZHUTNĚNÝ TERÉN

+0,500=265,000 m.n.m. (Bpv)=PŮVODNÍ TERÉN  
 ±0,000=264,500 m.n.m. (Bpv)=PODLAHA 1.NP OBJEKTU=UPRAVENÝ TERÉN  
 KÓTOVÁNO V MILIMETRECH,  
 VÝŠKOVÉ KÓTY V METRECH

Zpracoval	Bc. ACHMED MOUZAEV	Školní rok:	2023/2024	Fakulta stavební	
Předmět	135DPM-DIPLOMOVÁ PRÁCE			ČVUT	
Úloha	NÁVRH SPODNÍ STAVBY BYTOVÉHO DOMU	Datum:	01.2024		
Výkres	STAVEBNÍ DETAIL 1 - ROH BÍLÉ VANY 1.PP	Formát:	A3		
		Měřítko:	1:5		
		Číslo výkresu:	6		