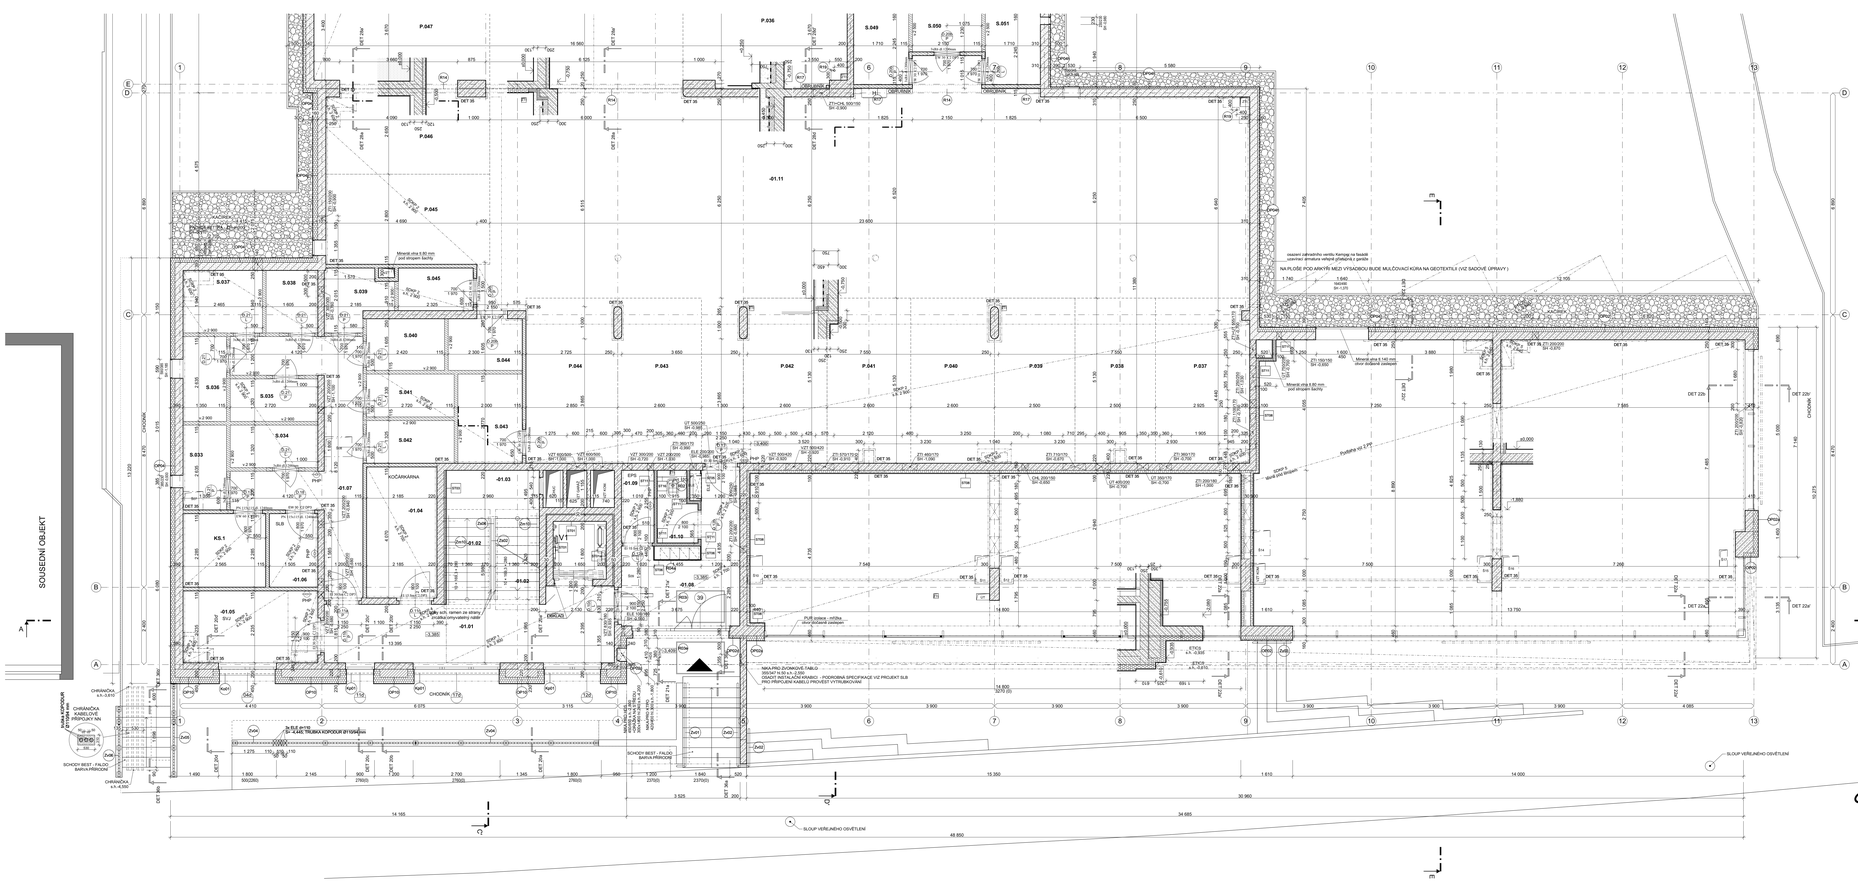
SOUSEDNÍ OBJEKT
CHODNÍK
VOZÁRNA
CHODNÍK
SCHODY BESTF - FALOŠ BARVA PŘÍRODNÍ
SLOUP VEŘEJNÉHO OSVĚTLENÍ
SLOUP VEŘEJNÉHO OSVĚTLENÍ
48 850
34 685
30 990
14 165
14 800
3270 (D)
ETICS 100/150 SPI 0.800
ETICS 100/150 SPI 0.800
ETICS 100/150 SPI 0.800