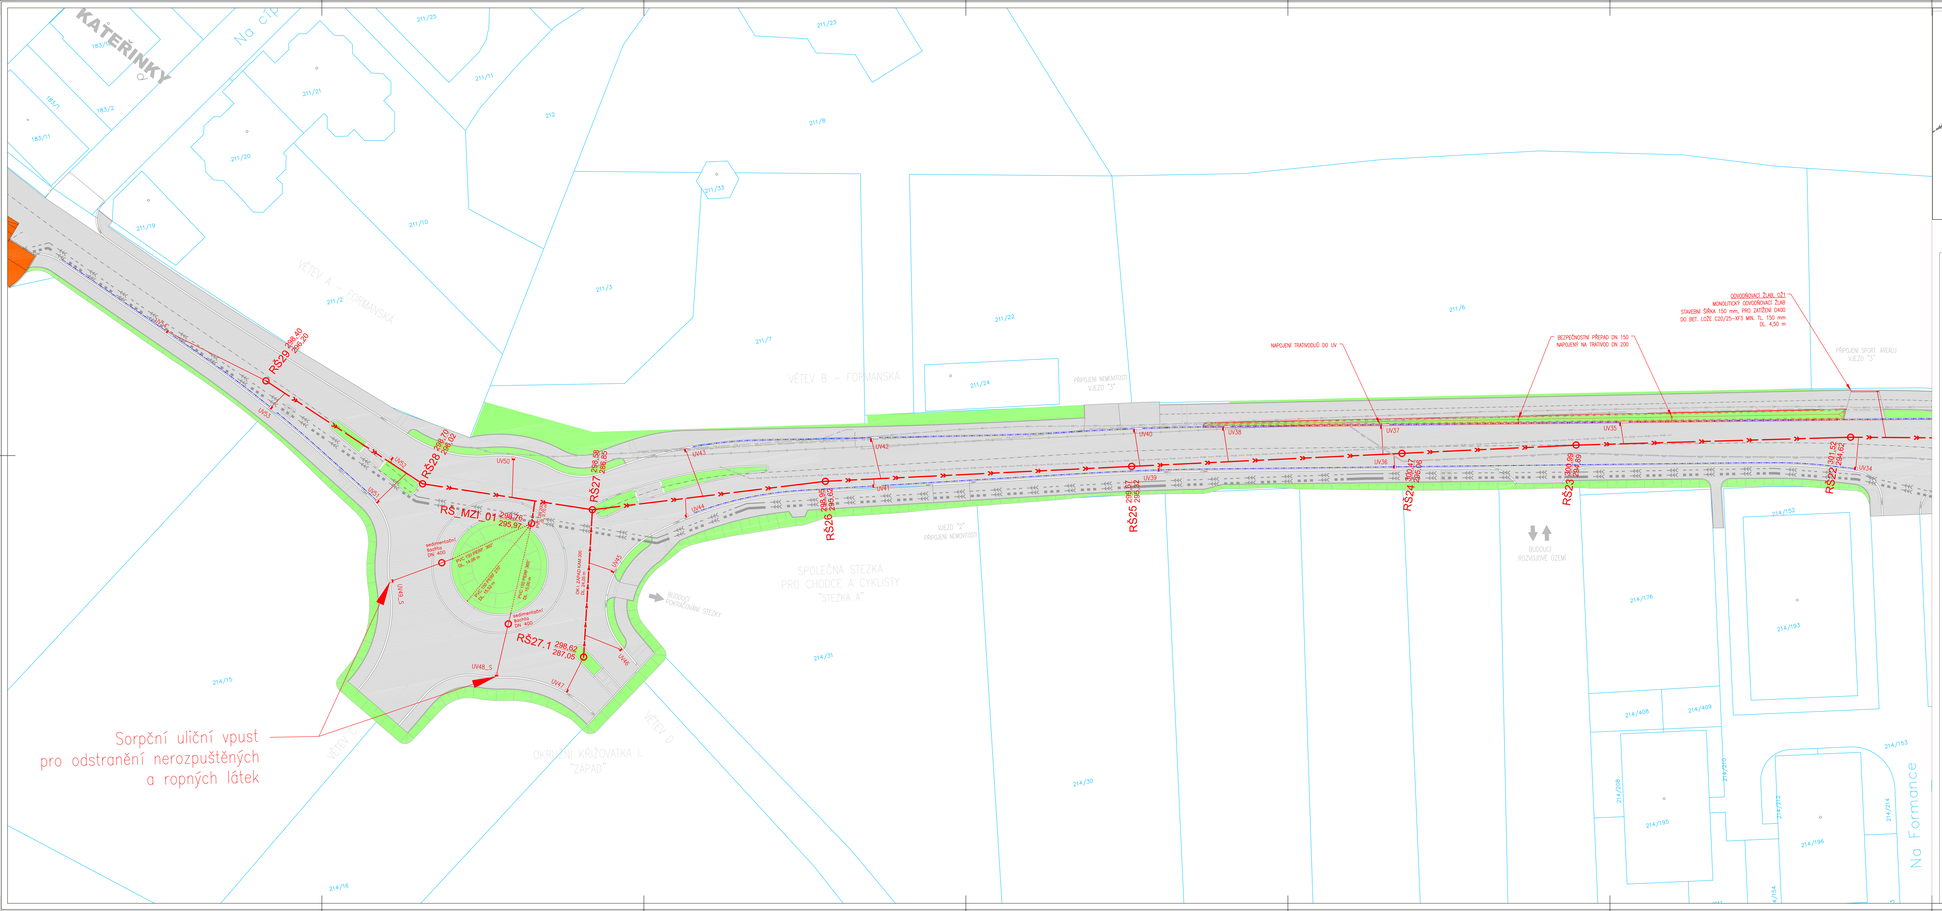

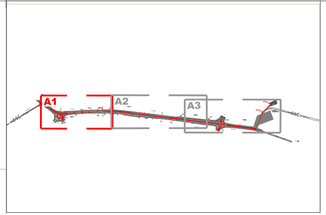

NOVÉ INŽENÝRSKÉ SÍTĚ

- DEŠŤOVÁ KANALIZACE (ISO 301)
- PŘÍPOJKA ULIČNÍ VPUSTI

STÁVAJÍCÍ INŽENÝRSKÉ SÍTĚ

- KANALIZACE JEDNOTNÁ (PVK, a.s.)
- VODOVOD NEVEŘEJNÝ PRŮŘEZ (PVK, a.s.)
- VODOVOD (nepřesazeného PVK, a.s.)
- VODOVOD (VODA PITNÁ)
- VODOVOD (VODA PITNÁ) – RUŠENÍ
- PLYN – STL (PRAŽSKÁ PLYNÁRENSKÁ DISTRIBUCE, a.s.)
- PLYN – STL (PRAŽSKÁ PLYNÁRENSKÁ DISTRIBUCE, a.s.) – RUŠENÍ
- PLYN – VTL (PRAŽSKÁ PLYNÁRENSKÁ DISTRIBUCE, a.s.)
- SILNOPROUDÉ VEDENÍ – TRIGA VN
- SILNOPROUDÉ VEDENÍ – TRIGA NN
- SILNOPROUDÉ VEDENÍ – TRIGA VN POZEMNÍ (ČEZ, a.s.)
- SILNOPROUDÉ VEDENÍ – TRIGA NN POZEMNÍ (PRE, a.s.)
- SILNOPROUDÉ VEDENÍ – TRIGA VN POZEMNÍ (PRE, a.s.)
- SILNOPROUDÉ VEDENÍ – TRIGA VNN POZEMNÍ (PRE, a.s.)
- SILNOPROUDÉ VEDENÍ – TRIGA VNN NADZEMNÍ
- SILNOPROUDÉ VEDENÍ – TRIGA VN NADZEMNÍ (ČEZ, a.s.)
- SILNOPROUDÉ VEDENÍ – TRIGA VNN NADZEMNÍ (ČEZ, a.s.)
- SILNOPROUDÉ VEDENÍ – TRIGA VN NADZEMNÍ (PRE, a.s.)
- VEŘEJNÉ OSVĚTLENÍ (TMAP, s.r.o.)
- SILNOPROUDÉ VEDENÍ – TRIGA SDK POZEMNÍ (PRE, a.s.)
- SILNOPROUDÉ VEDENÍ – TRIGA OPTO POZEMNÍ (PRE, a.s.)
- SILNOPROUDÉ VEDENÍ – TRIGA POZEMNÍ (SITIN)
- SILNOPROUDÉ VEDENÍ – TRIGA NADZEMNÍ (SITIN)
- SILNOPROUDÉ VEDENÍ – TRIGA POZEMNÍ (GTEL)
- SILNOPROUDÉ VEDENÍ – POZEMNÍ (TSK 7100)
- SILNOPROUDÉ VEDENÍ – TRIGA OPTO POZEMNÍ (KABEL SERVIS PRAHA)
- PLYN – KABEL PKO (PRAŽSKÁ PLYNÁRENSKÁ DISTRIBUCE, a.s.)
- SILNOPROUDÉ VEDENÍ – TRIGA OPTO POZEMNÍ (T-MOBILE)
- SILNOPROUDÉ VEDENÍ – TRIGA POZEMNÍ (TELIA SONERA)

LEGENDA

- VOZOVKA – ASFALTOVÝ BETON
- OPRAVA VOZOVKY – ASFALTOVÝ BETON
- OKRUŽNÍ KŘIŽOVATKA, POUŽITÍ ŽIVICE – DRÁŽKOBETON
- AUTOBUSOVÝ ZÁLIV – CEMENTOVÝ BETON
- CHODNÍKOVÝ PŘEJEZD – BETONOVÁ DLAŽBA TL. 80 mm
- CHODNÍK – BETONOVÁ DLAŽBA TL. 60 mm
- SPOLEČNÁ STEZKA PRO CHODCE A CYKLISTY – BETONOVÁ DLAŽBA TL. 60 mm
- CYKLISTICKÝ PÁS / STEZKA PRO CYKLISTY – ASFALTOVÝ BETON
- VEGETAČNÍ ÚPRAVY
- OBNOVA STAVAJÍCÍ CESTY – MLATOVÝ POVRCH
- BEZBARIÉROVÉ ÚPRAVY PRO NEVIDOMÉ
- PLOCHA ZATÍŽENÍ STANOVIŠTĚ
- HRANY OBRUBŮ
- 3985/214 HRANICE POZEMKŮ A PARCEL, ČÍSLA DLE KOMISTR. MAPY
- STAVAJÍCÍ HRANY
- VODOROVNÉ DOPRAVNÍ ZNAČENÍ – NÁVRH
- OPRAVA OPLOCENÍ
- ZAJÍMAVÝCH PŘÍSTUPŮ
- ULIČNÍ VPUSTI – NOVÁ
- PLÁNOVÝ TRATIVOD
- SLOUP VEŘEJNÉHO OSVĚTLENÍ – STAVAJÍCÍ
- SLOUP VEŘEJNÉHO OSVĚTLENÍ – RUŠENÍ
- STROMY – NOVÉ
- STROMY STAVAJÍCÍ – KÁCENÍ
- MAXIMÁLNÍ HLADINA V RETENČNÍ NÁDRŽI
- STÁLÁ HLADINA V RETENČNÍ NÁDRŽI
- RETENČNÍ NÁDRŽ

KOORDINOVANÉ STAVBY

STAVBA Č. 40555 ZÓKRUHOVÁNÍ VÝTLAČNÉHO ŘADU PRAHA VÝCHOD
ETAPA 0002 – DN 1000 JESENICE – ÚJEZD U PRŮHONIC

- PŘÍLOŽKA VODOVODNÍHO ŘADU
- VODOVODNÍ PŘIVAĚČ DN 1000
- PŘÍPOJKA VODOVODU
- PŘÍPOJKA SPLAŠKOVÉ KANALIZACE
- PŘÍLOŽKA PLYNOVODNÍHO ŘADU
- PŘÍPOJKA PLYNU

ODKANALIZOVÁNÍ MČ PRAHA – ÚJEZD U PRŮHONIC

- TRASA VÝHLEDOVÉHO VÝTLAKU KANALIZACE DN 160
- TRASA VÝHLEDOVÉHO VÝTLAKU KANALIZACE DN 400

ZÁKLADNÍ ŠKOLA FORMANSKÁ

- PROJEKT: "Základní škola Formanská"
  STAVEBNÍK: Úřad městské části Praha – Újezd
  PROJEKTANT: Architecture Interior Project
  STUPEŇ: DUR/DSP 2021
- PROJEKT: "Újezd u Průhonic – prostřihávací val"
  INVESTOR: pragis,s.r.o.
  PROJEKTANT: LŠDA Architecture Ingenierie s.r.o.
  STUPEŇ: DUSP 2023
- PROJEKT: "Park a zdravotní restaurace Formanská"
  INVESTOR: Residence Střešná zdravotní s.r.o.
  PROJEKTANT: PORIZ Real Estate s.r.o.
  STUPEŇ: DUR 05/2023

OBOR	VEDOUCÍ PRÁCE	JMÉNO STUDENTA	
Y			
KATEDRA	doc. Ing. Daniel STRÁNSKÝ, PhD.	Bc. Jan PIPAL	
K 164			
AKCE :	DIPLOMOVÁ PRÁCE Návrh odvodnění vybraně komunikace v Újezdu u Průhonic	FORMÁT	16 x A4
		MĚŘÍTKO	1:350
		DATUM	12/2023
OBSAH :	SITUAČNÍ VÝKRES SYSTÉMU HDV A1	Č. VÝKR.	D.1.2.1