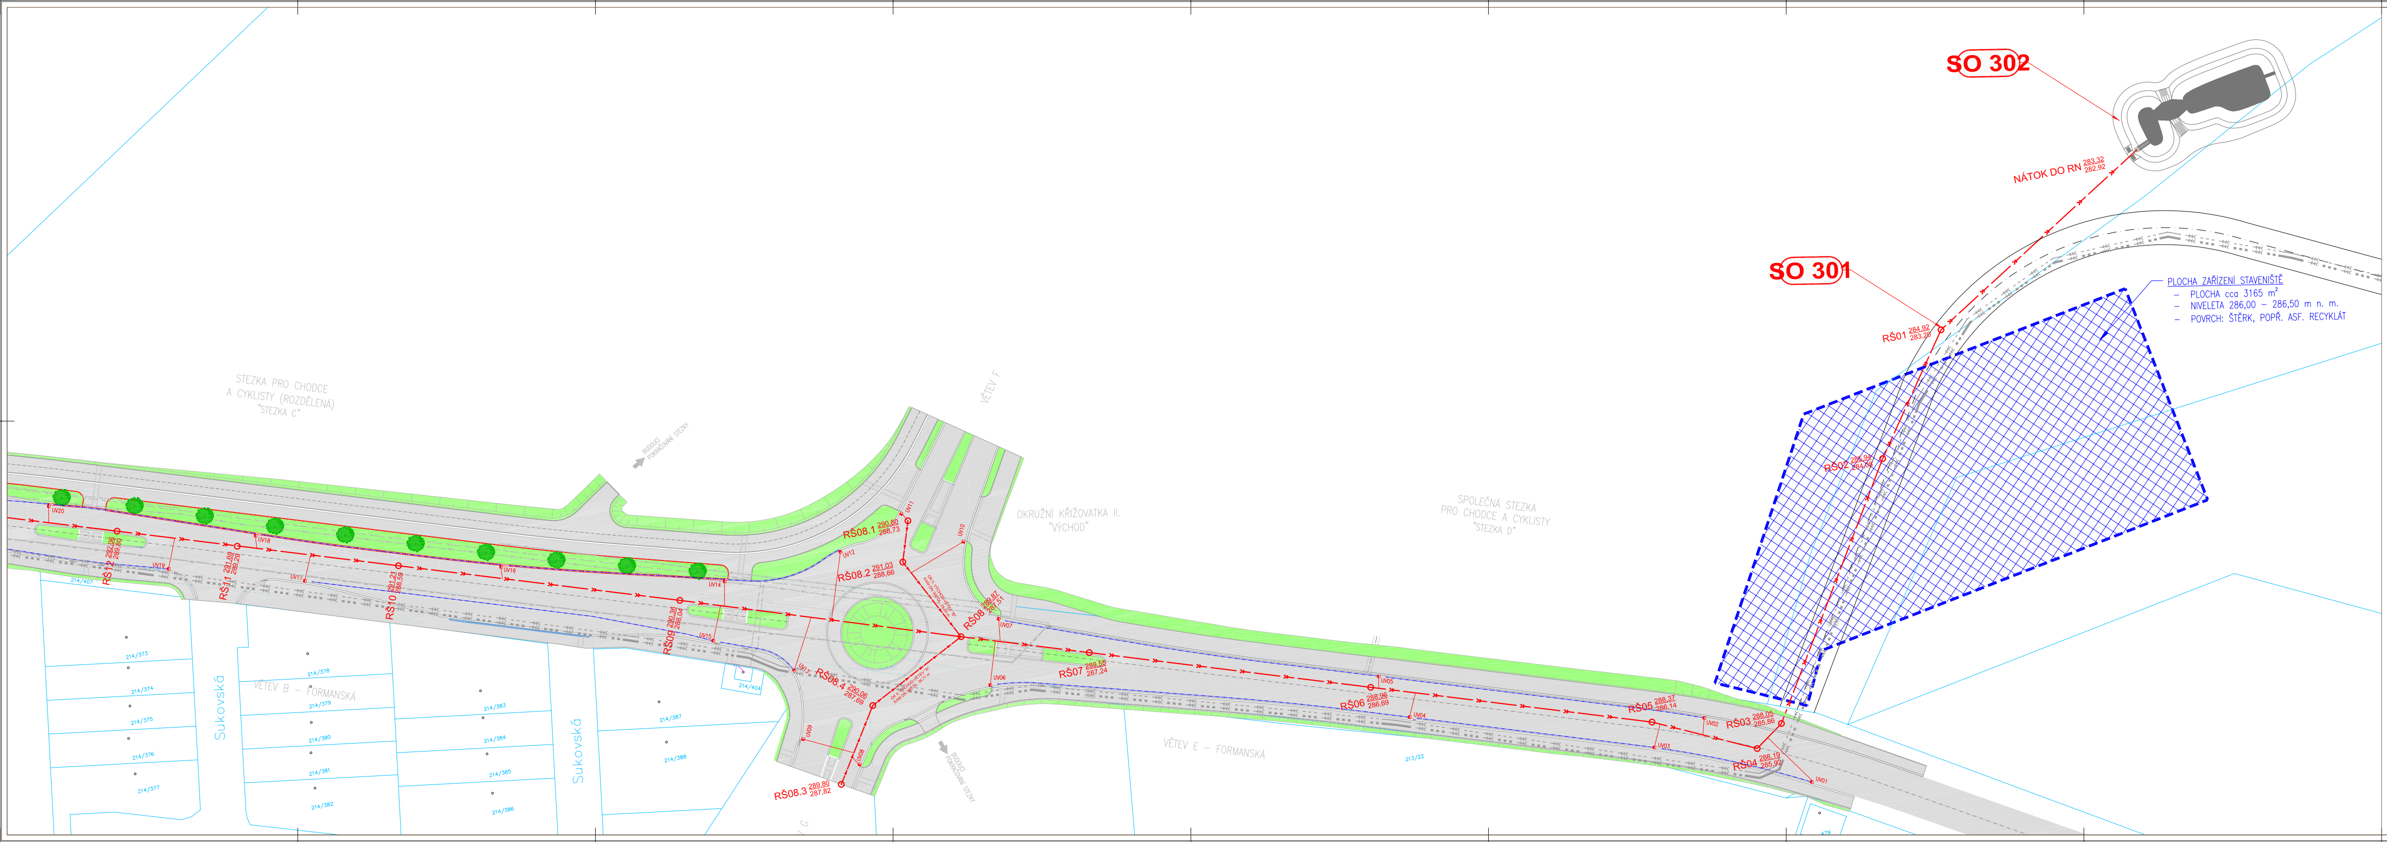
SO 302
NÁTOK DO RN 283,32 / 282,92
SO 301
RŠ01 284,92 / 283,20
RŠ02 285,94 / 284,08
PLOCHA ZAŘÍZENÍ STAVENIŠTĚ
– PLOCHA cca 3165 m²
– NIVELETA 286,00 – 286,50 m n. m.
– POVRCH: ŠTĚRK, POPŘ. ASF. RECYKLÁT
STEZKA PRO CHODCE A CYKLISTY (ROZDĚLENÁ) "STEZKA C"
BUDOUCÍ POKRAČOVÁNÍ STEZKY
VĚTEV F
OKRUŽNÍ KŘIŽOVATKA II. "VÝCHOD"
SPOLEČNÁ STEZKA PRO CHODCE A CYKLISTY "STEZKA D"
VĚTEV B – FORMANSKÁ
VĚTEV E – FORMANSKÁ
Sukovská
Sukovská
RŠ12 292,06 / 289,80
RŠ11 291,69 / 289,29
RŠ10 291,21 / 288,59
RŠ09 290,36 / 288,04
RŠ08.1 290,80 / 288,73
RŠ08.2 291,03 / 288,66
RŠ08 289,87 / 287,51
RŠ08.4 290,06 / 287,69
RŠ08.3 289,80 / 287,82
RŠ07 289,55 / 287,24
RŠ06 288,96 / 286,69
RŠ05 288,37 / 286,14
RŠ03 288,05 / 285,86
RŠ04 288,19 / 285,92
UV01
UV02
UV03
UV04
UV05
UV06
UV07
UV08
UV09
UV10
UV11
UV12
UV13
UV14
UV15
UV16
UV17
UV18
UV19
UV20
214/407
214/373
214/374
214/375
214/376
214/377
214/378
214/379
214/380
214/381
214/382
214/383
214/384
214/385
214/386
214/387
214/388
214/404
213/22
479

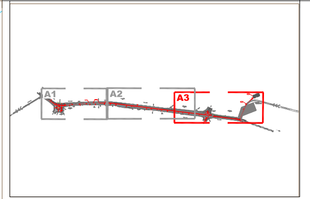

NOVÉ INŽENÝRSKÉ SÍTĚ

DEŠŤOVÁ KANALIZACE (SO 301)
PŘÍPOJKA ULIČNÍ VPUSTI

STÁVAJÍCÍ INŽENÝRSKÉ SÍTĚ

KANALIZACE JEDNOTNÁ (PVK, a.s.)
VODOVOD NEOVĚŘENÝ PRŮBĚH (PVK, a.s.)
VODOVOD (neprovozováno PVK, a.s.)
VODOVOD (VODA PITNÁ)
VODOVOD (VODA PITNÁ) – RUŠENÝ
PLYN – STL (PRAŽSKÁ PLYNÁRENSKÁ DISTRIBUCE, a.s.)
PLYN – STL (PRAŽSKÁ PLYNÁRENSKÁ DISTRIBUCE, a.s.) – RUŠENÝ
PLYN – VTL (PRAŽSKÁ PLYNÁRENSKÁ DISTRIBUCE, a.s.)
SILNOPROUDÉ VEDENÍ – TRASA VN
SILNOPROUDÉ VEDENÍ – TRASA NN
SILNOPROUDÉ VEDENÍ – TRASA VN PODZEMNÍ (ČEZ, a.s.)
SILNOPROUDÉ VEDENÍ – TRASA NN PODZEMNÍ (PRE, a.s.)
SILNOPROUDÉ VEDENÍ – TRASA VN PODZEMNÍ (PRE, a.s.)
SILNOPROUDÉ VEDENÍ – TRASA VVN PODZEMNÍ (PRE, a.s.)
SILNOPROUDÉ VEDENÍ – TRASA VVN NADZEMNÍ
SILNOPROUDÉ VEDENÍ – TRASA VN NADZEMNÍ (ČEZ, a.s.)
SILNOPROUDÉ VEDENÍ – TRASA VVN NADZEMNÍ (ČEZ, a.s.)
SILNOPROUDÉ VEDENÍ – TRASA VN NADZEMNÍ (PRE, a.s.)
VEŘEJNÉ OSVĚTLENÍ (THMP, a.s.)
SLABOPROUDÉ VEDENÍ – TRASA SDK PODZEMNÍ (PRE, a.s.)
SLABOPROUDÉ VEDENÍ – TRASA OPTO PODZEMNÍ (PRE, a.s.)
SLABOPROUDÉ VEDENÍ – TRASA PODZEMNÍ (CETIN)
SLABOPROUDÉ VEDENÍ – TRASA NADZEMNÍ (CETIN)
SLABOPROUDÉ VEDENÍ – TRASA PODZEMNÍ (SITEL)
SLABOPROUDÉ VEDENÍ – PODZEMNÍ (TSK 7100)
SLABOPROUDÉ VEDENÍ – TRASA OPTO PODZEMNÍ (KABEL SERVIS PRAHA)
PLYN – KABEL PKO (PRAŽSKÁ PLYNÁRENSKÁ DISTRIBUCE, a.s.)
SLABOPROUDÉ VEDENÍ – TRASA OPTO PODZEMNÍ (T-MOBILE)
SLABOPROUDÉ VEDENÍ – TRASA PODZEMNÍ (TELIA SONERA)

KOORDINOVANÉ STAVBY

STAVBA Č. 40555 ZOKRUHOVÁNÍ VÝTLAČNÉHO ŘADU PRAHA VÝCHOD
ETAPA 0002 – DN 1000 JESENICE – ÚJEZD U PRŮHONIC

PŘELOŽKA VODOVODNÍHO ŘADU
VODOVODNÍ PŘIVADĚČ DN 1000
PŘÍPOJKA VODOVODU
PŘÍPOJKA SPLAŠKOVÉ KANALIZACE
PŘELOŽKA PLYNOVODNÍHO ŘADU
PŘÍPOJKA PLYNU

ODKANALIZOVÁNÍ MČ PRAHA – ÚJEZD U PRŮHONIC

TRASA VÝHLEDOVÉHO VÝTLAKU KANALIZACE DN 160
TRASA VÝHLEDOVÉHO VÝTLAKU KANALIZACE DN 400

ZÁKLADNÍ ŠKOLA FORMANSKÁ

PROJEKT: "Základní škola Formanská"
STAVEBNÍK: Úřad městské části Praha – Újezd
PROJEKTANT: Architecture Interior Project
STUPEŇ: DUR/DSP 2021

PROJEKT: "Újezd u Průhonic – protihlukový val"
INVESTOR: pmp15.project s.r.o.
PROJEKTANT: LOXIA Architectes Ingenierie s.r.o.
STUPEŇ: DUSP 2023

PROJEKT: "Park a zahradní restaurace Formanská"
INVESTOR: Rezidence Stříbrná zahrada s.r.o.
PROJEKTANT: RONELI Real Estate a.s.
STUPEŇ: DUR 05/2023

LEGENDA

VOZOVKA – ASFALTOVÝ BETON
OPRAVA VOZOVKY – ASFALTOVÝ BETON
OKRUŽNÍ KŘIŽOVATKA, POJÍŽDĚNÝ PRSTENEC – DRÁTKOBETON
AUTOBUSOVÝ ZÁLIV – CEMENTOVÝ BETON
CHODNÍKOVÝ PŘEJEZD – BETONOVÁ DLAŽBA TL. 80 mm
CHODNÍK – BETONOVÁ DLAŽBA TL. 60 mm
SPOLEČNÁ STEZKA PRO CHODCE A CYKLISTY – BETONOVÁ DLAŽBA TL. 60 mm
CYKLISTICKÝ PÁS / STEZKA PRO CYKLISTY – ASFALTOVÝ BETON
VEGETAČNÍ ÚPRAVY
OBNOVA STÁVAJÍCÍ CESTY – MLATOVÝ POVRCH
BEZBARIÉROVÉ ÚPRAVY PRO NEVIDOMÉ
PLOCHA ZAŘÍZENÍ STAVENIŠTĚ
HRANY OBRUB
2665/214 HRANICE POZEMKŮ A PARCEL. ČÍSLA DLE KATASTR. MAPY
STÁVAJÍCÍ HRANY
VODOROVNÉ DOPRAVNÍ ZNAČENÍ – NÁVRH
ÚPRAVA OPLOCENÍ
ZASTÁVKOVÝ PŘÍSTŘEŠEK
ULIČNÍ VPUST – NOVÁ
PLÁŇOVÝ TRATIVOD
SLOUP VEŘEJNÉHO OSVĚTLENÍ – STÁVAJÍCÍ
SLOUP VEŘEJNÉHO OSVĚTLENÍ – RUŠENÝ
STROMY – NOVÉ
STROMY STÁVAJÍCÍ – KÁCENÉ
MAXIMÁLNÍ HLADINA V RETENČNÍ NÁDRŽI
STÁLÁ HLADINA V RETENČNÍ NÁDRŽI
RETENČNÍ NÁDRŽ

OBOR	VEDOUCÍ PRÁCE	JMÉNO STUDENTA	
V	doc. Ing. David STRÁNSKÝ, PhD.	Bc. Jan PÍPAL	
KATEDRA			
K 144			

AKCE :

DIPLOMOVÁ PRÁCE

Návrh odvodnění vybrané komunikace
v Újezdu u Průhonic

FORMÁT	20 X A4
MĚŘÍTKO	1:250
DATUM	12/2023
Č. VÝKR.	D.1.2.3

OBSAH :

SITUAČNÍ VÝKRES SYSTÉMU HDV A3