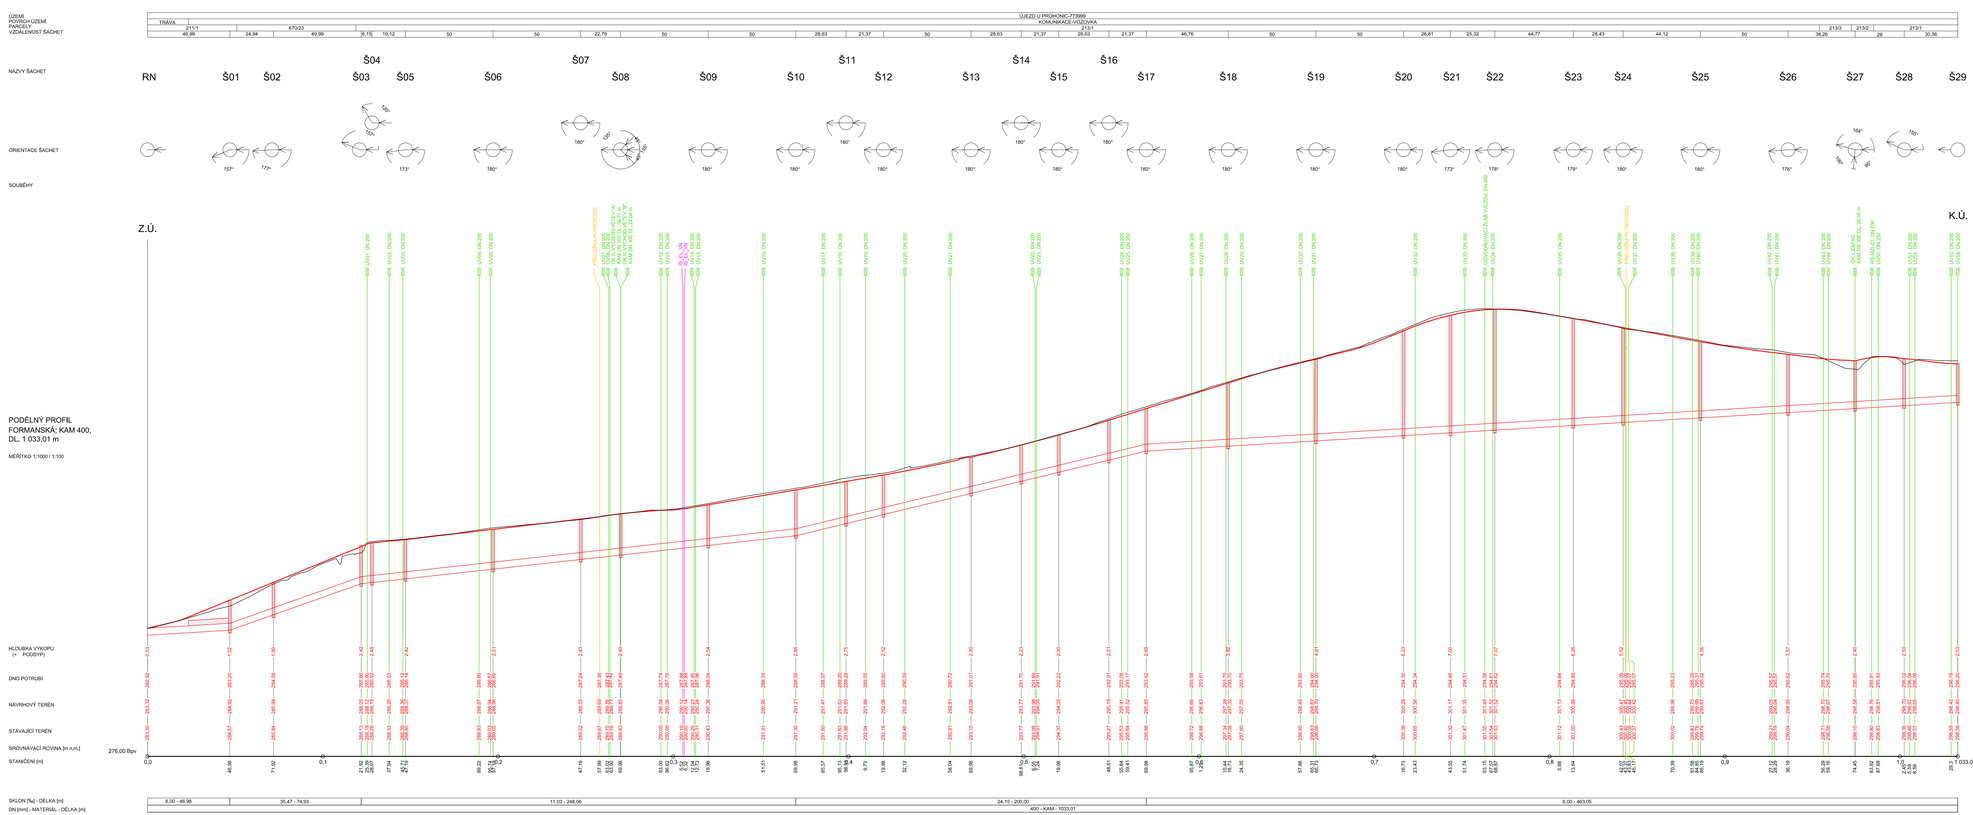

OBOR	VEDOUCÍ PRÁCE	JMÉNO STUDENTA	
V		Bc. Jan PŠPAL	
KATEDRA	doc. Ing. David STRÁNSKÝ, PhD.		
K 144			
AKCE :	DIPLOMOVÁ PRÁCE Návrh odvodnění vybrané komunikace v Újezdu u Průhonic	FORMÁT	14 X A4
		MĚŘÍTKO	1:1000/100
		DATUM	12/2023
OBSAH :	PODÉLNÝ PROFIL STOKY	Č. VÝKR.	D.1.3.1