



MZI A-A'

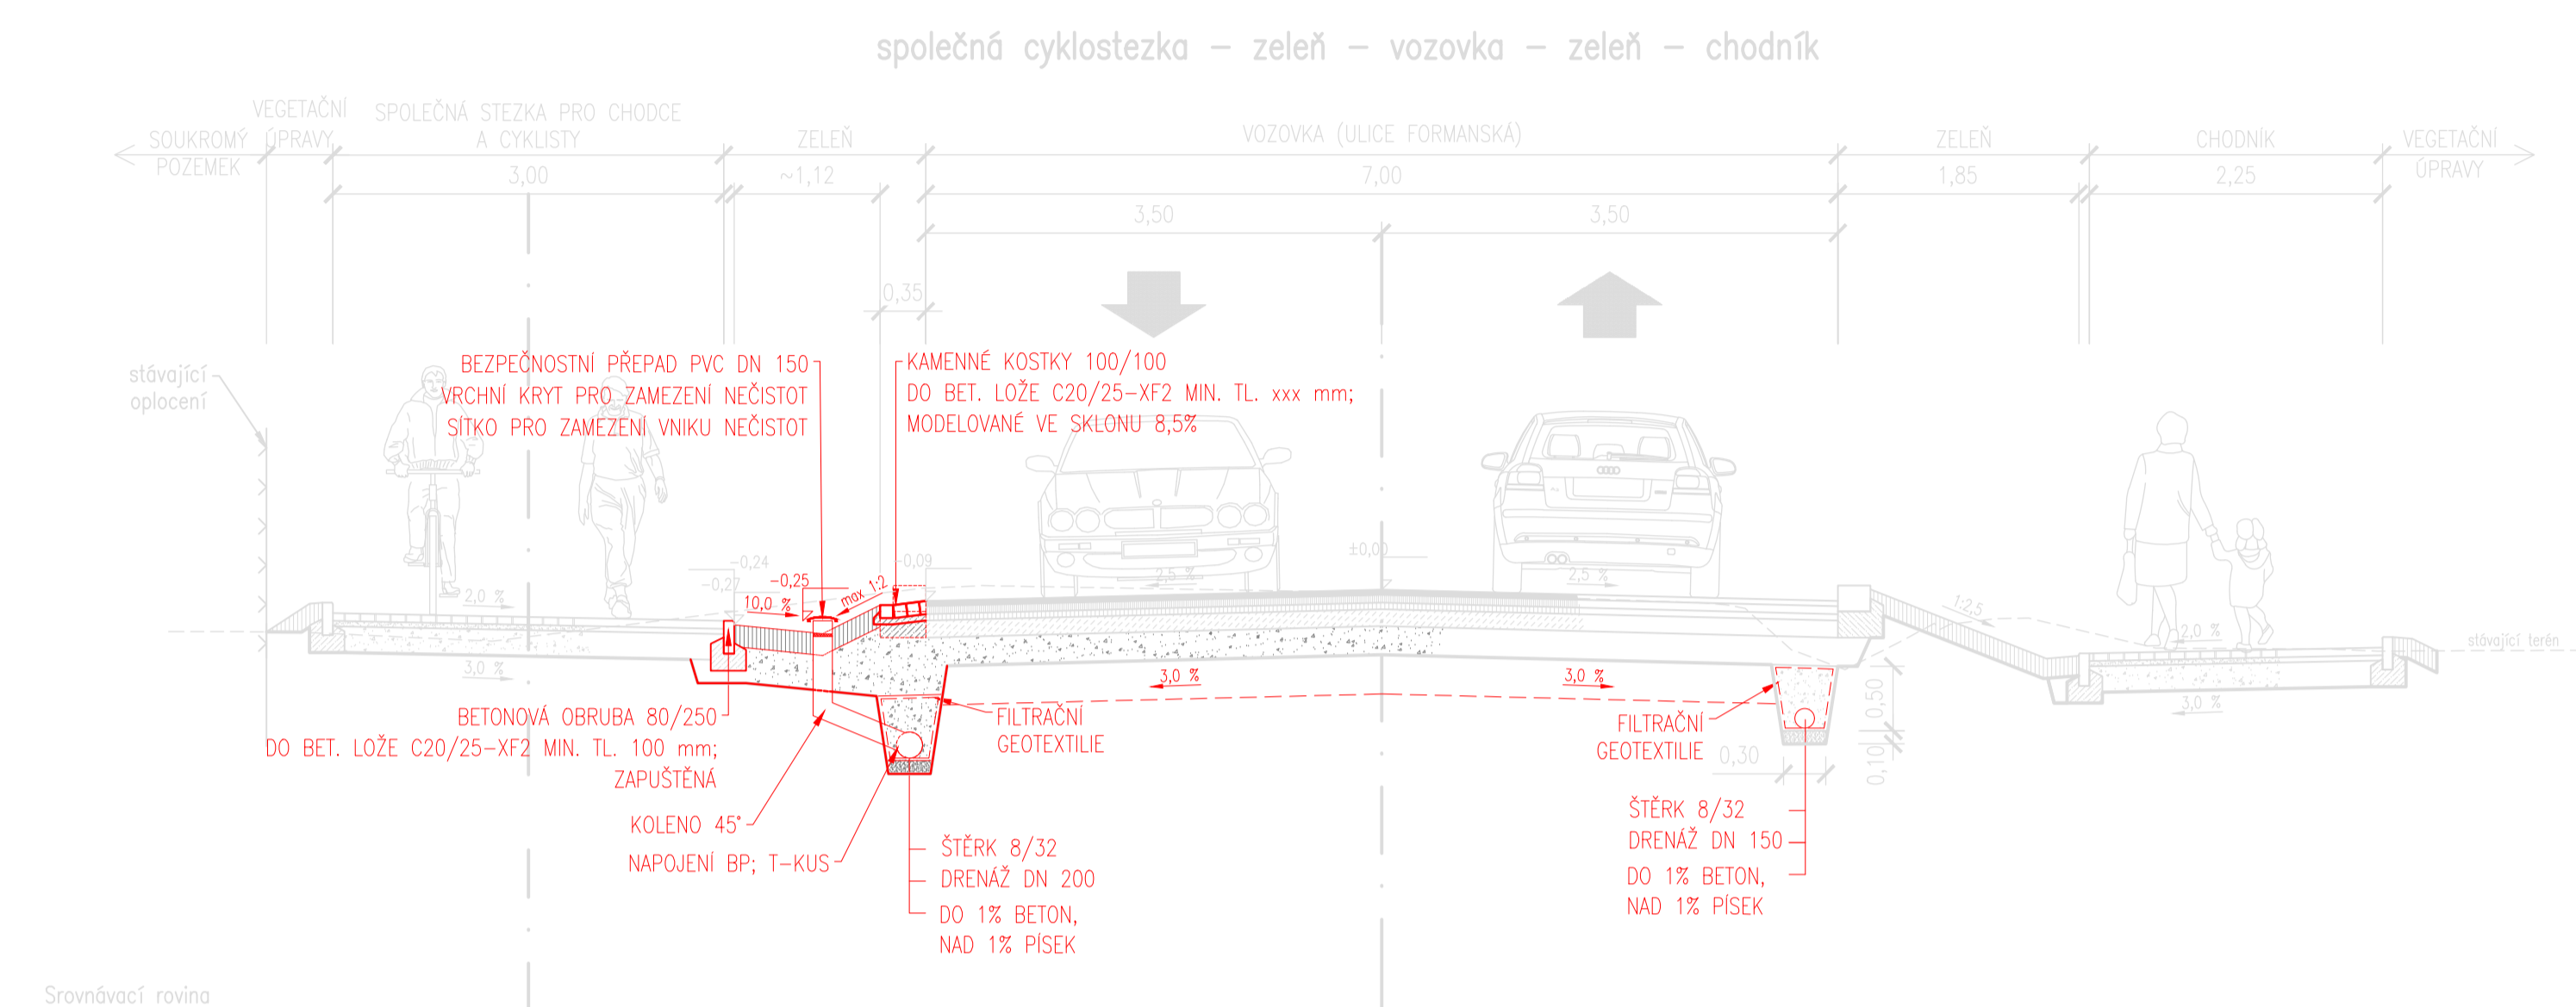


VZOROVÝ PŘÍČNÝ ŘEZ

Okružní křižovatka I "Západ"

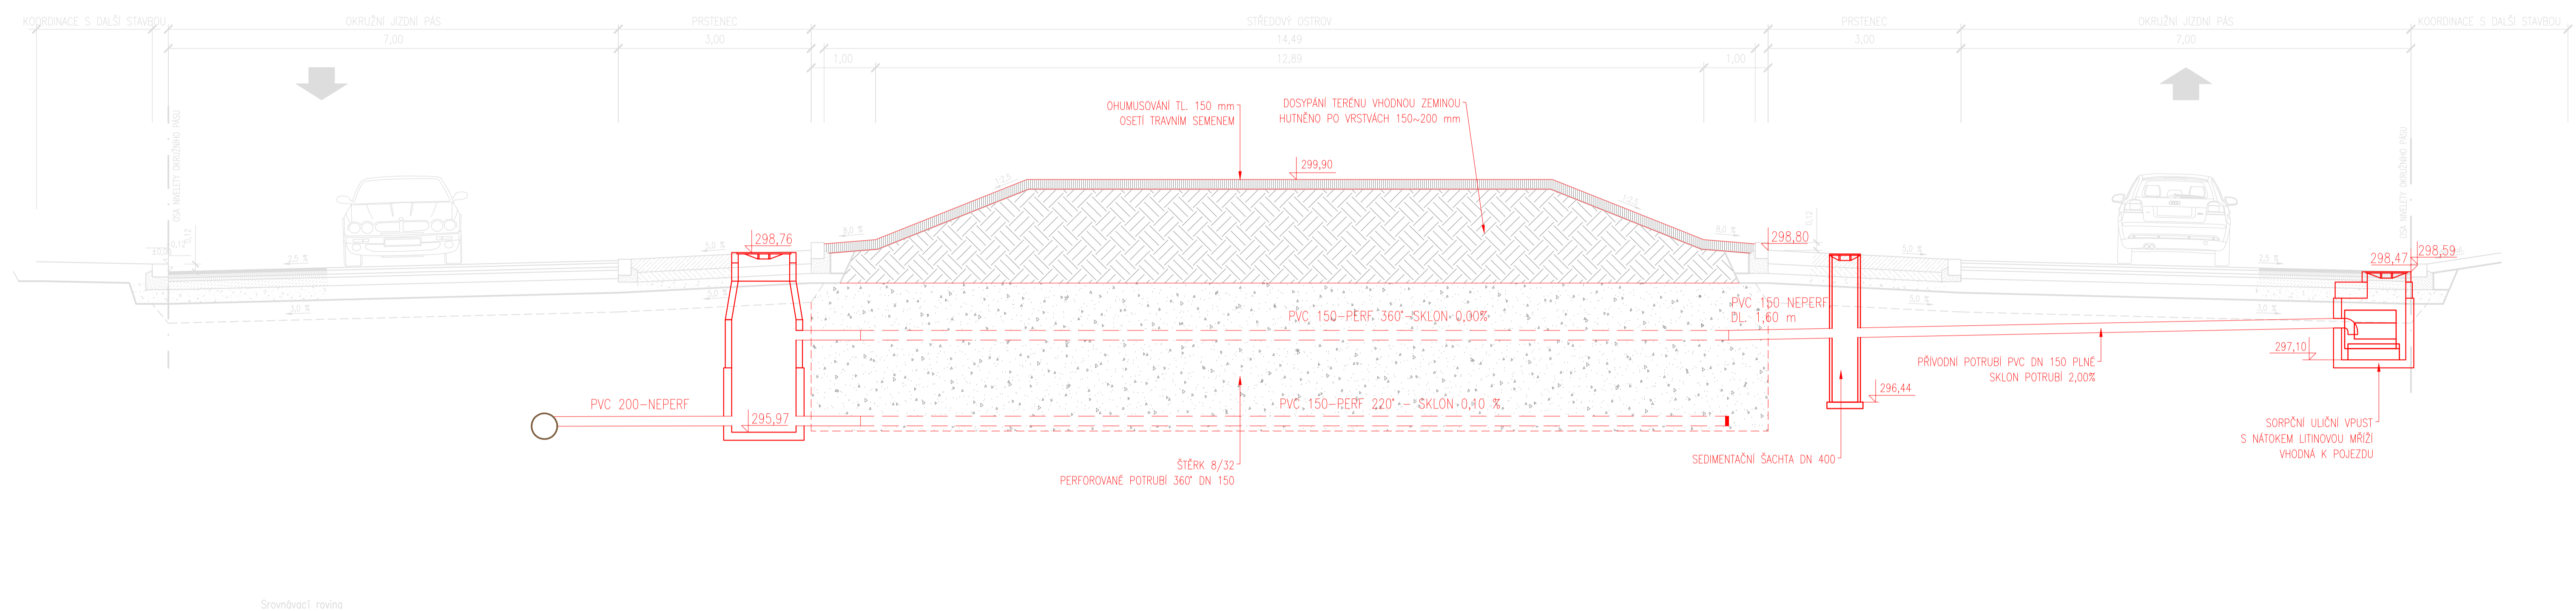


MZI B-B'

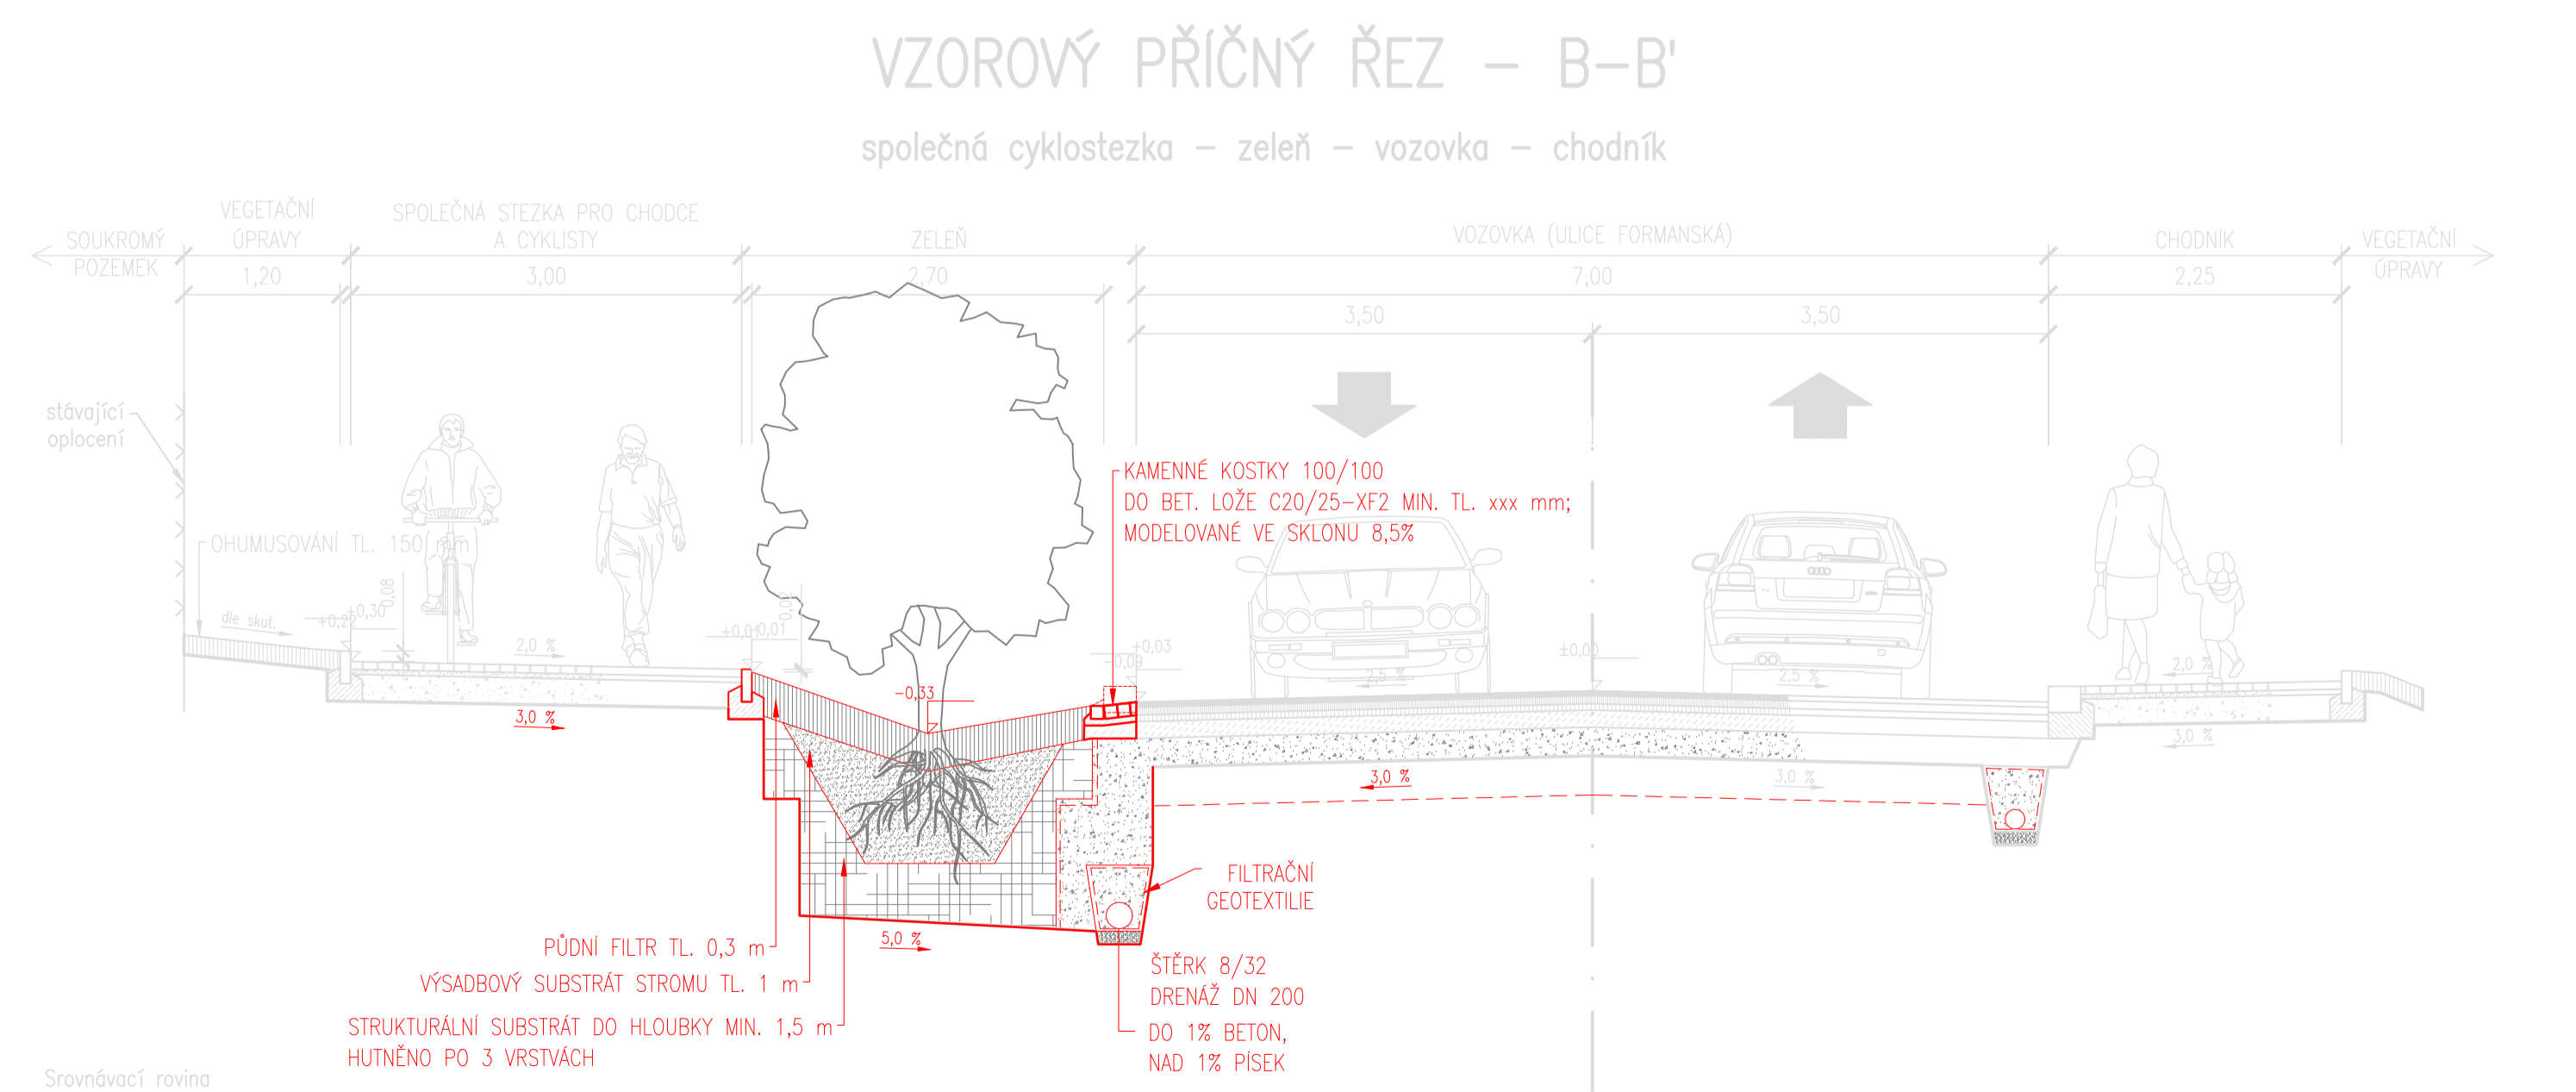

VZOROVÝ PŘÍČNÝ ŘEZ

Okružní křižovatka I "Západ"

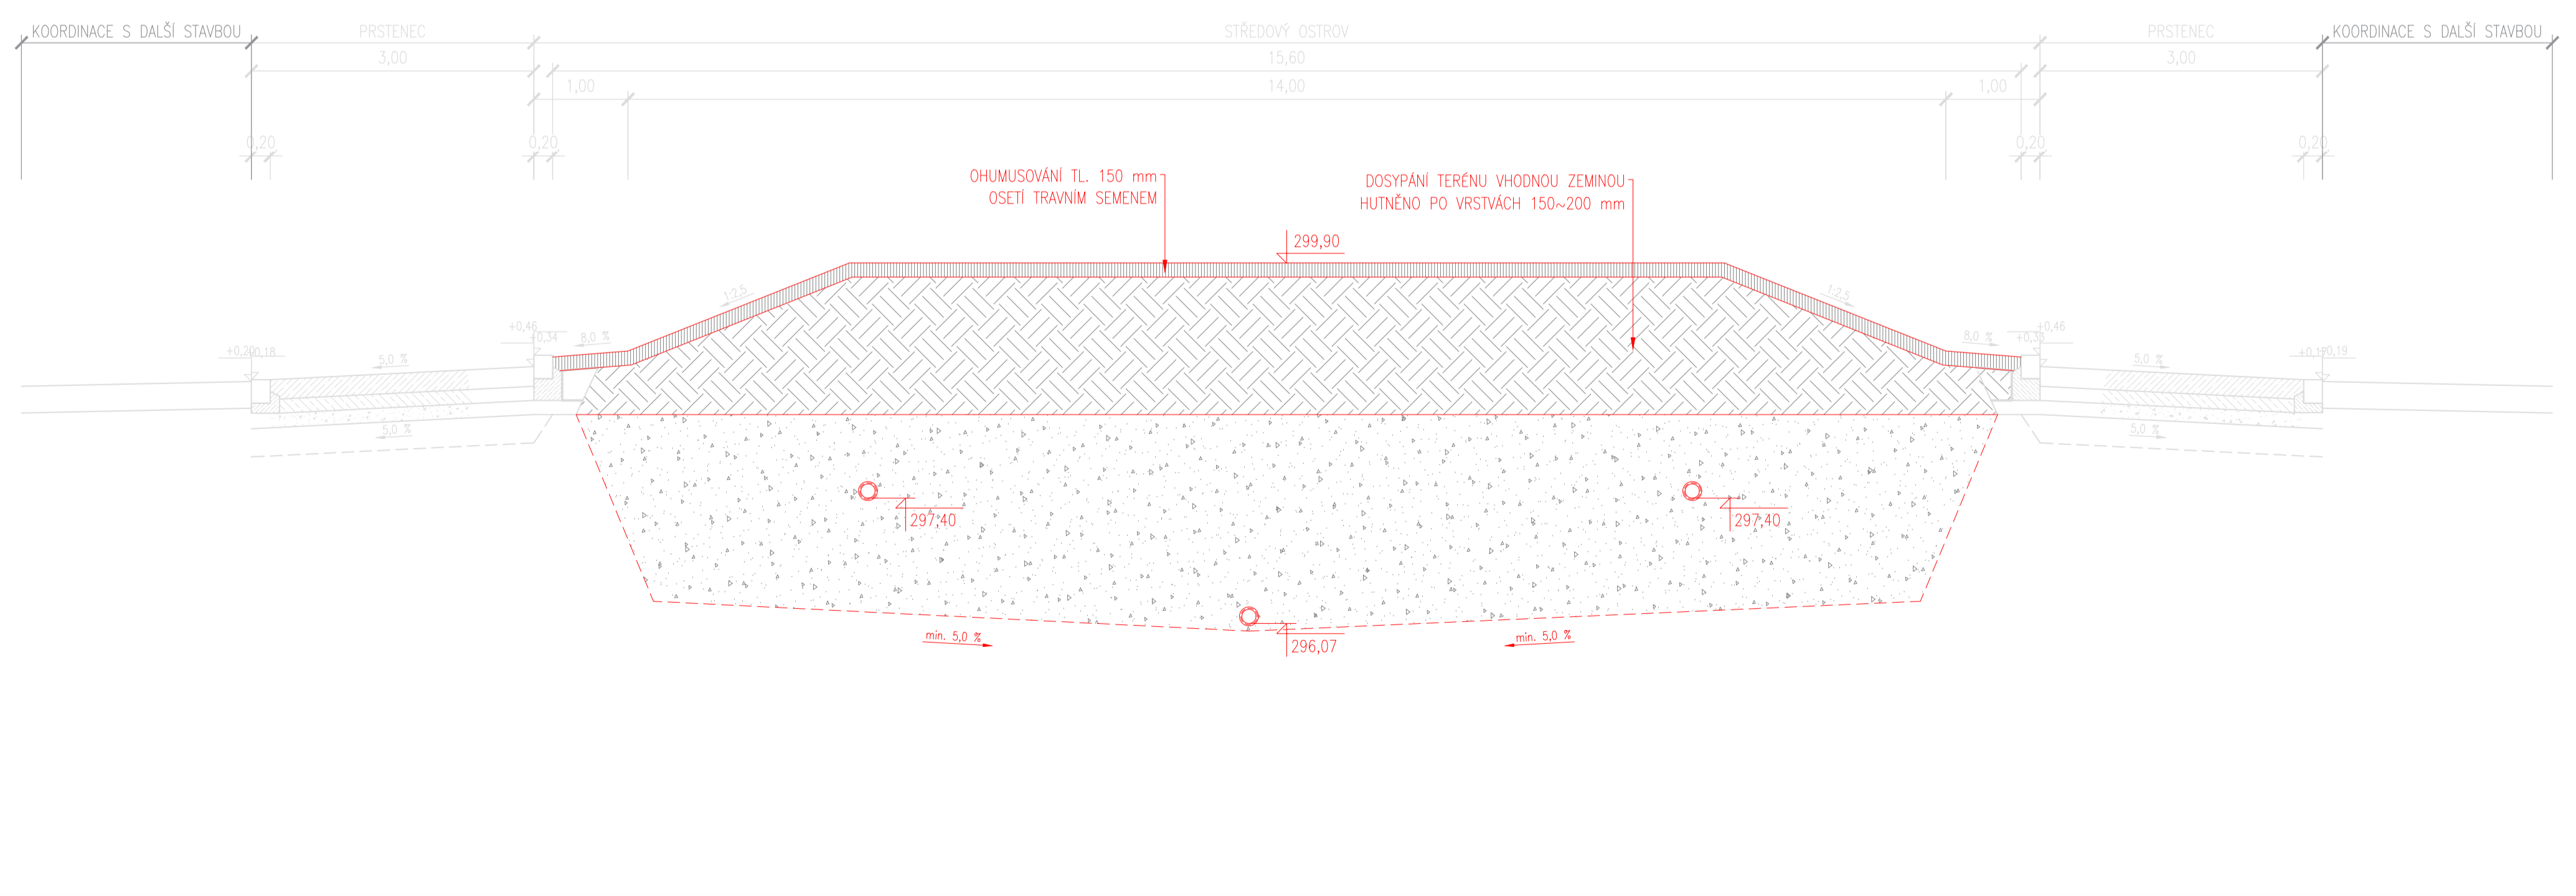

OBOR	VEDOUcí PRÁCE	JMÉNO STUDENTA		
V				
KATEDRA	doc. Ing. David STRÁNSKÝ, Ph.D.	Bc. Jan PÍPAL		
K 144				
AKCE :	DIPLOMOVÁ PRÁCE		FORMÁT	14 x A4
	Návrh odvodnění vybrané komunikace v újezdu u Průhonice		MĚŘÍTKO	1:20
			DATUM	12/2023
OBSAH :	VZOROVÉ PŘÍČNÉ ŘEZY		Č. VÝKR.	D.1.4