GRAVITAČNÍ KANALIZACE - KAMENINA DN400

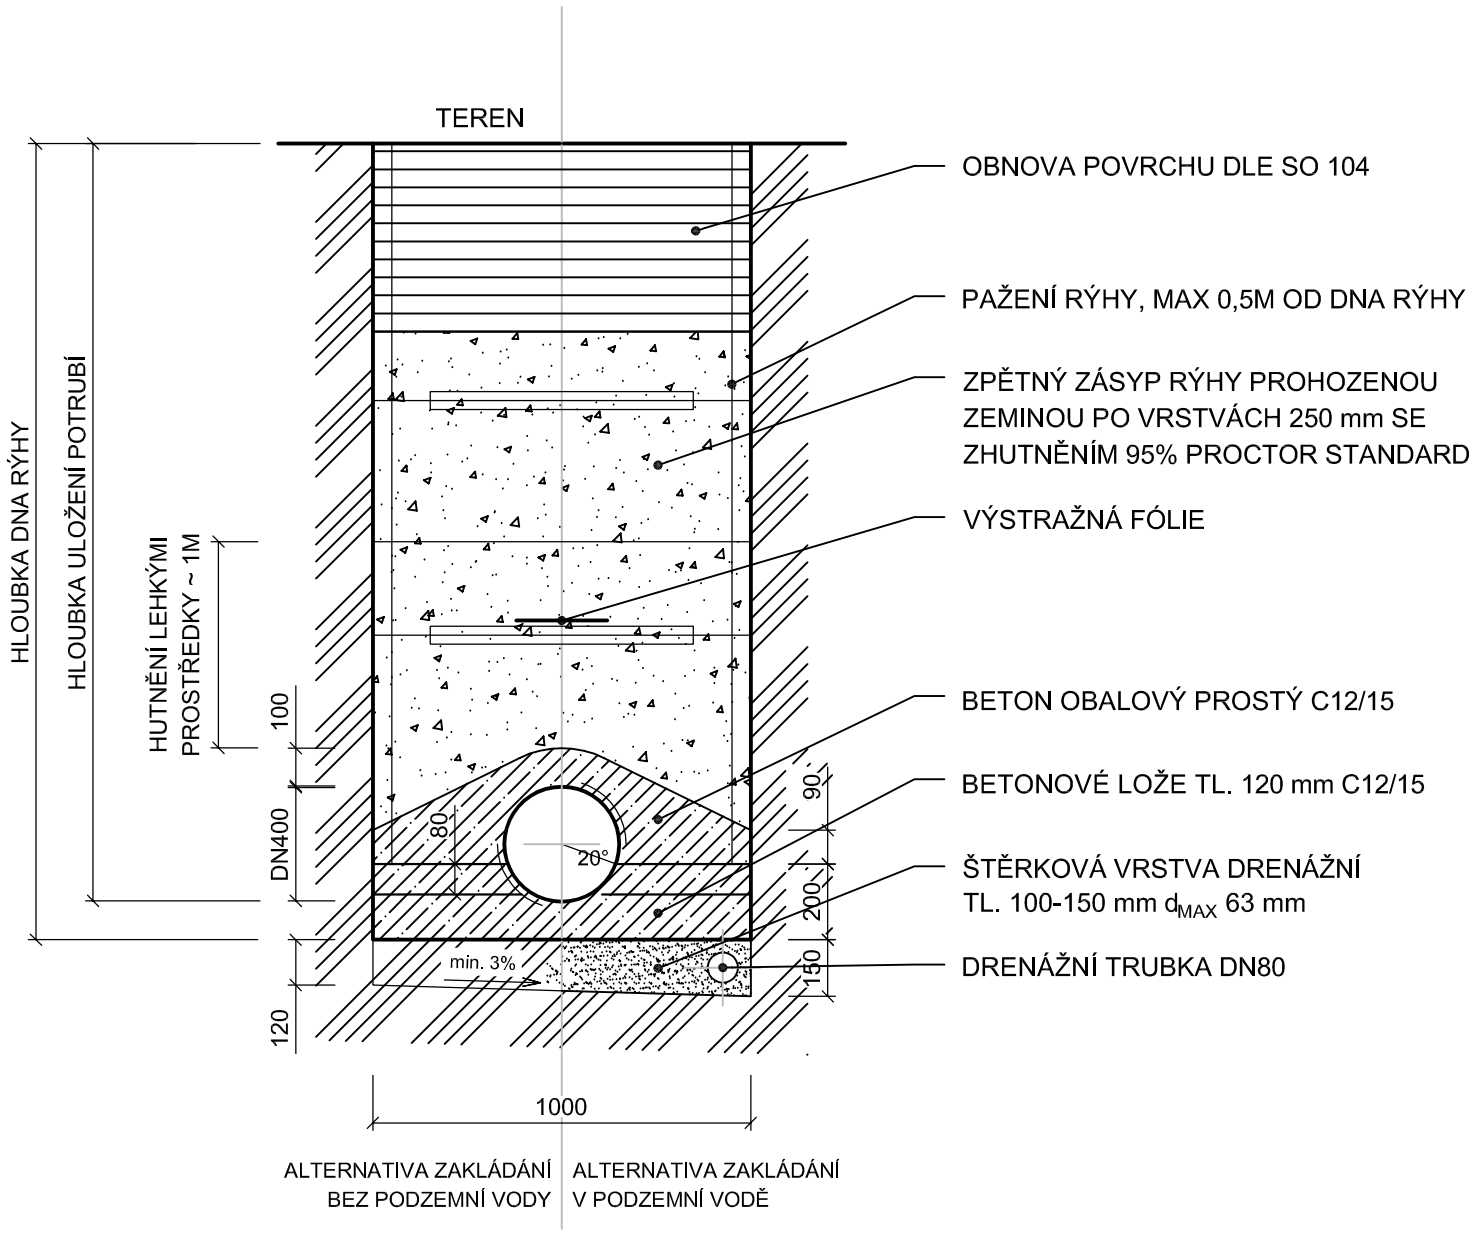

OBOR	VEDOUCÍ PRÁCE	JMÉNO STUDENTA
V	doc. Ing. David STRÁNSKÝ, PhD.	Bc. Jan PÍPAL
KATEDRA		
K 144		

AKCE : DIPLOMOVÁ PRÁCE

Návrh odvodnění vybrané komunikace v Újezdu u Průhonic

FORMÁT	2 X A4
MĚŘÍTKO	1:20
DATUM	12/2023
Č. VÝKR.	D.1.5

OBSAH : VZOROVÝ ŘEZ ULOŽENÍ KANALIZACE