



VSTUPNÍ ŠACHTA PREFABRIKOVANÁ – VYSOKÁ SESTAVA

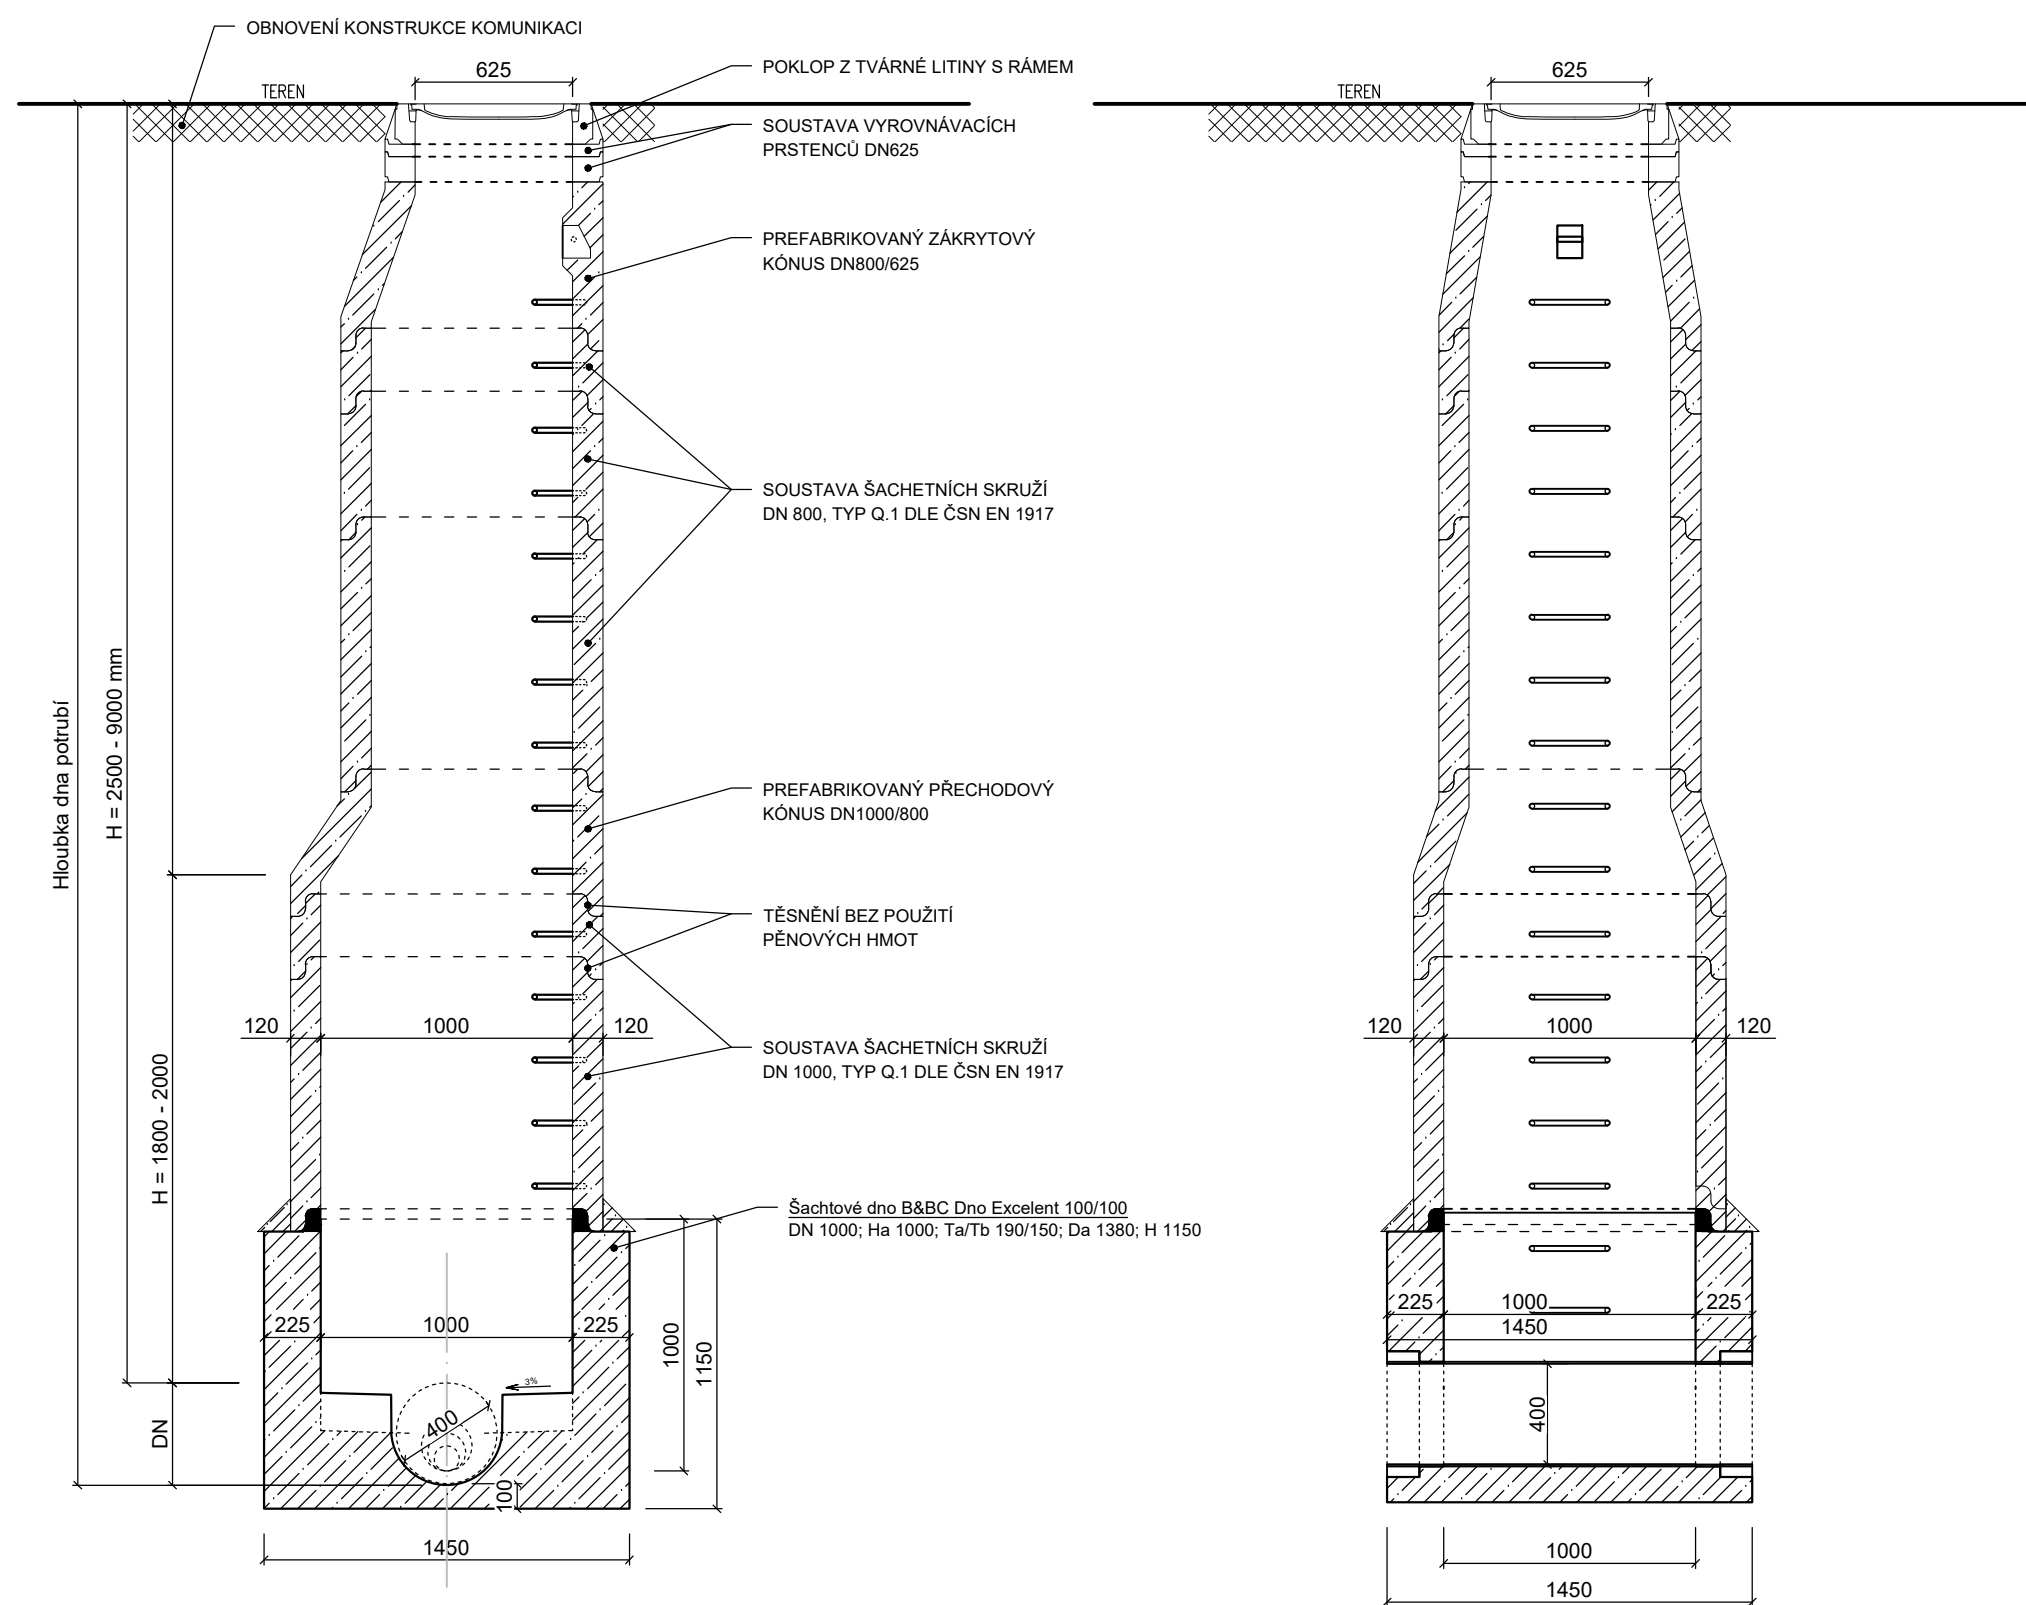

VSTUPNÍ ŠACHTA PREFABRIKOVANÁ – ZÁKLADNÍ SESTAVA

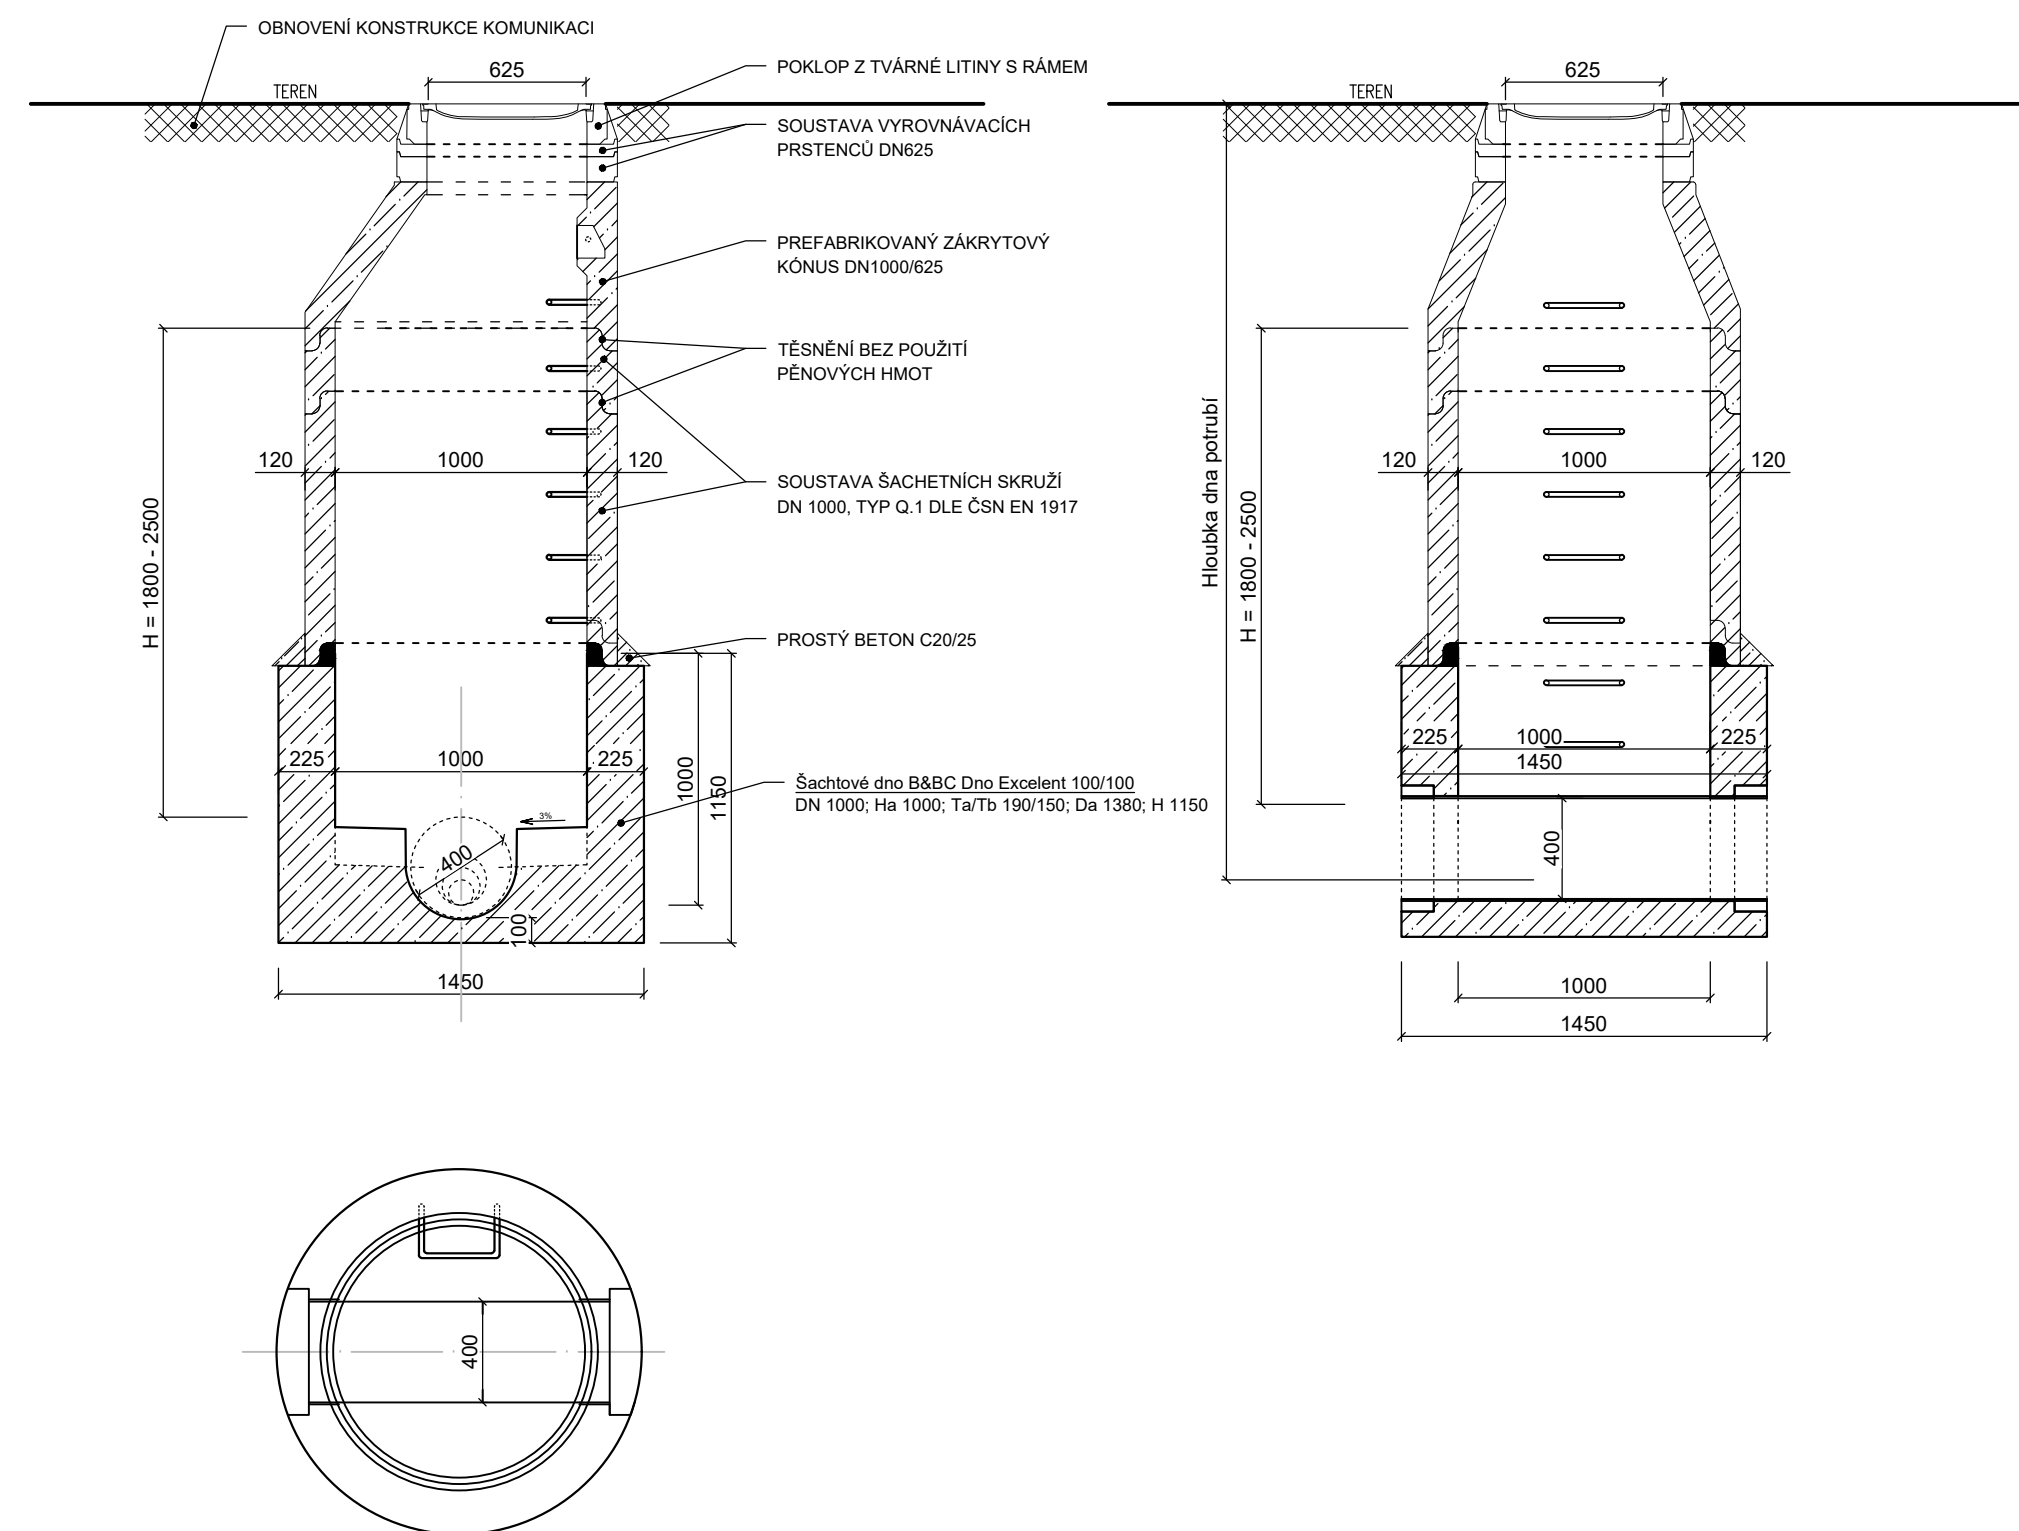

OBOR	VEDOUCÍ PRÁCE	JMÉNO STUDENTA		
V				
KATEDRA	doc. Ing. David STRÁNSKÝ, Ph.D.	Bc. Jan PÍPAL		
K 144				
AKCE :	DIPLOMOVÁ PRÁCE		FORMÁT	8 X A4
	Návrh odvodnění vybrané komunikace v Újezdu u Průhoníc		MĚŘÍTKO	1:30
			DATUM	12/2023
OBSAH :	VZOROVÉ ŘEZY OBJEKTY–REVIZNÍ ŠACHTY		Č. VÝKR.	D.1.6.1