# ŘEZ RN–A:RN–A'

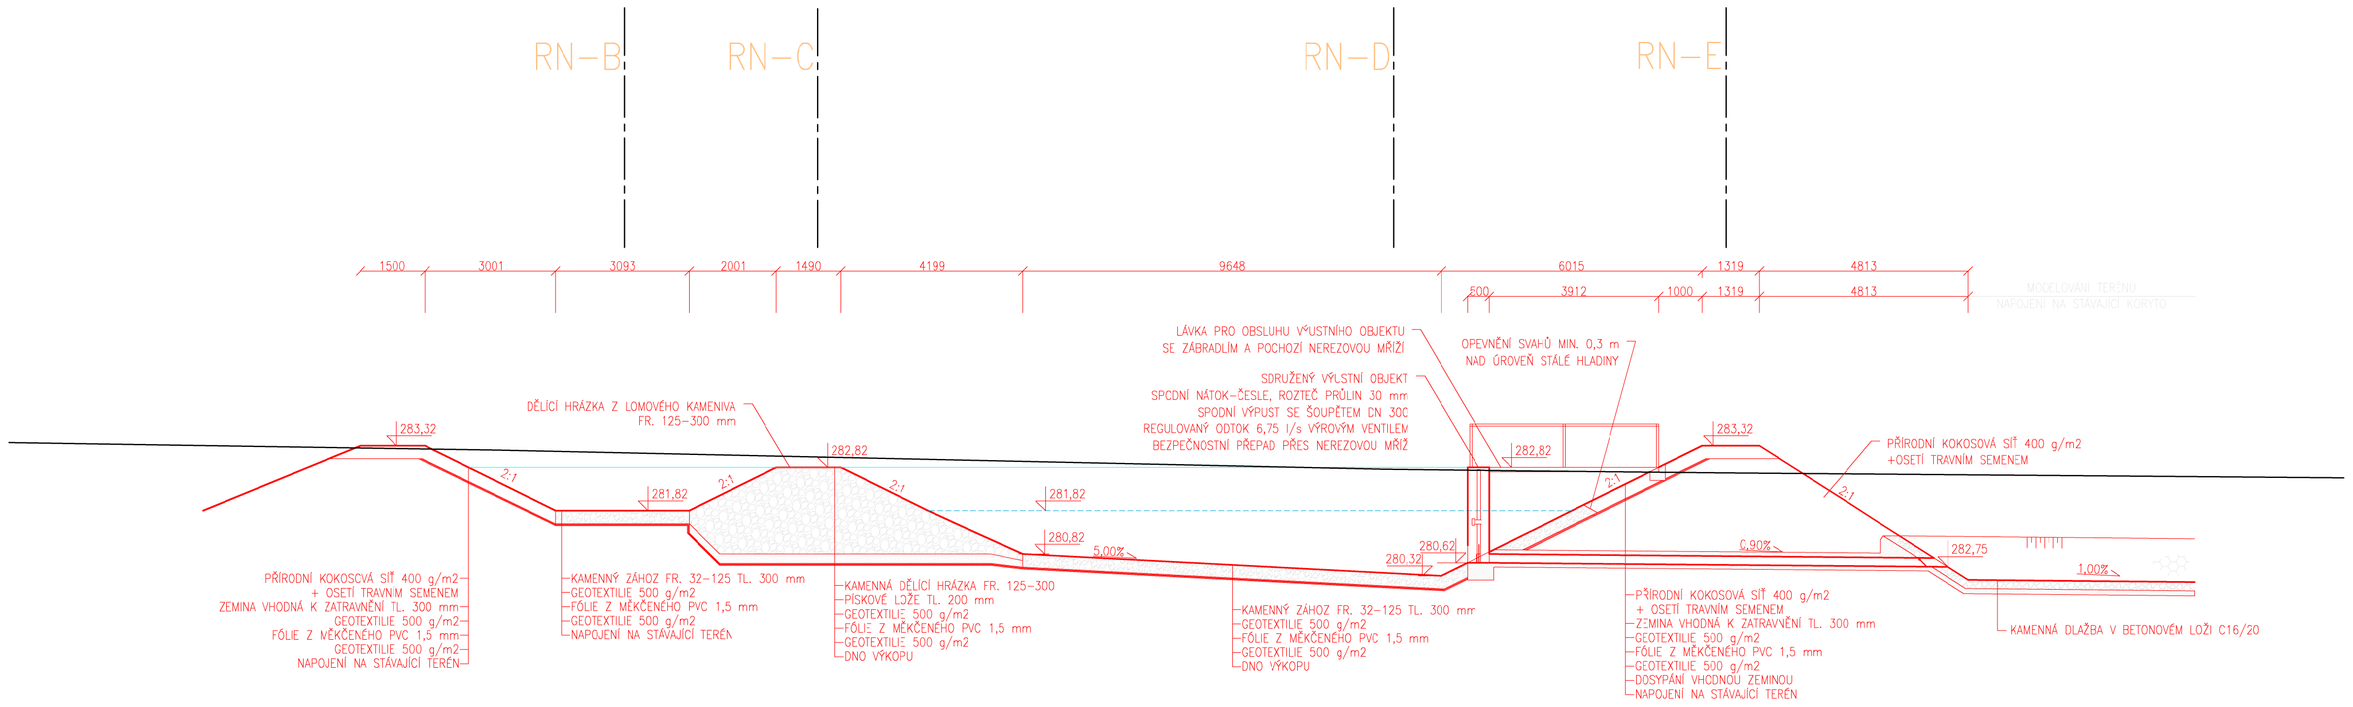


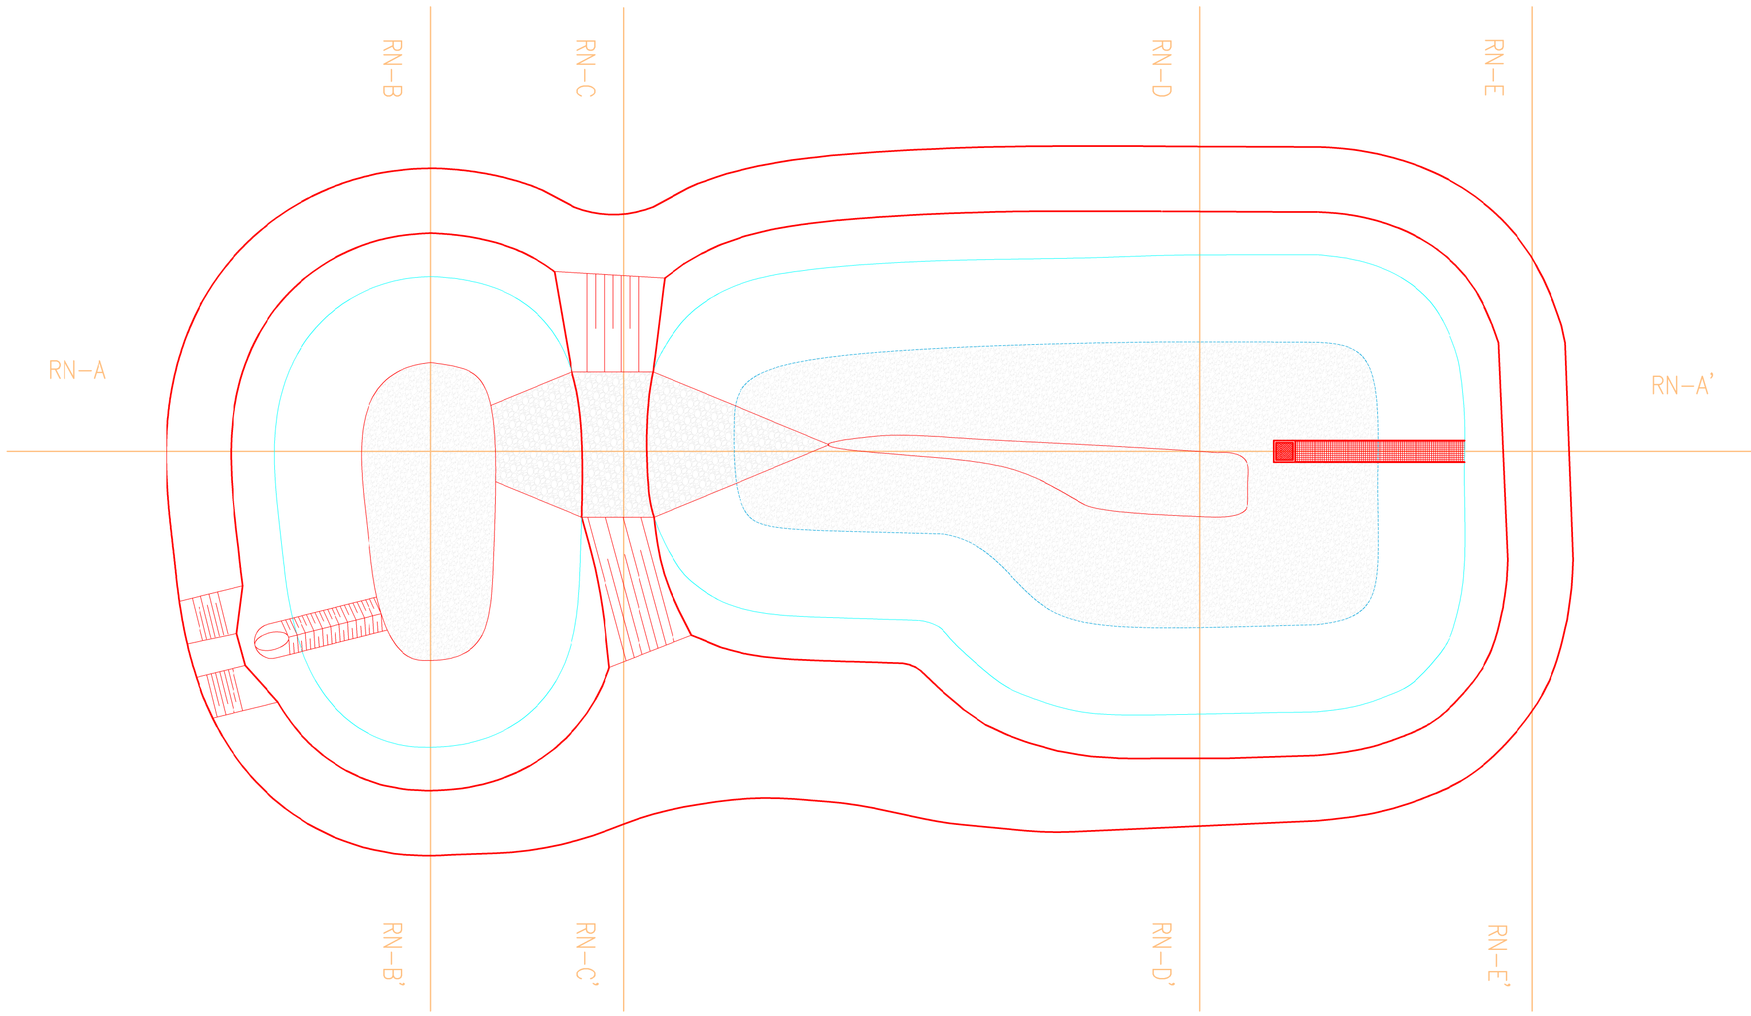


| OBOR | VEDOUCÍ PRÁCE | JMÉNO STUDENTA |
|---|---|---|
| V | doc. Ing. David STRÁNSKÝ, PhD. | Bc. Jan PÍPAL |
| KATEDRA | | |
| K 144 | | |

AKCE :

## DIPLOMOVÁ PRÁCE

Návrh odvodnění vybrané komunikace
v Újezdu u Průhonic

| | |
|---|---|
| FORMÁT | 8 X A4 |
| MĚŘÍTKO | 1:100 |
| DATUM | 12/2023 |
| Č. VÝKR. | D.2.3 |

OBSAH :

PODÉLNÝ PROFIL