




DETAIL NÁTOKU

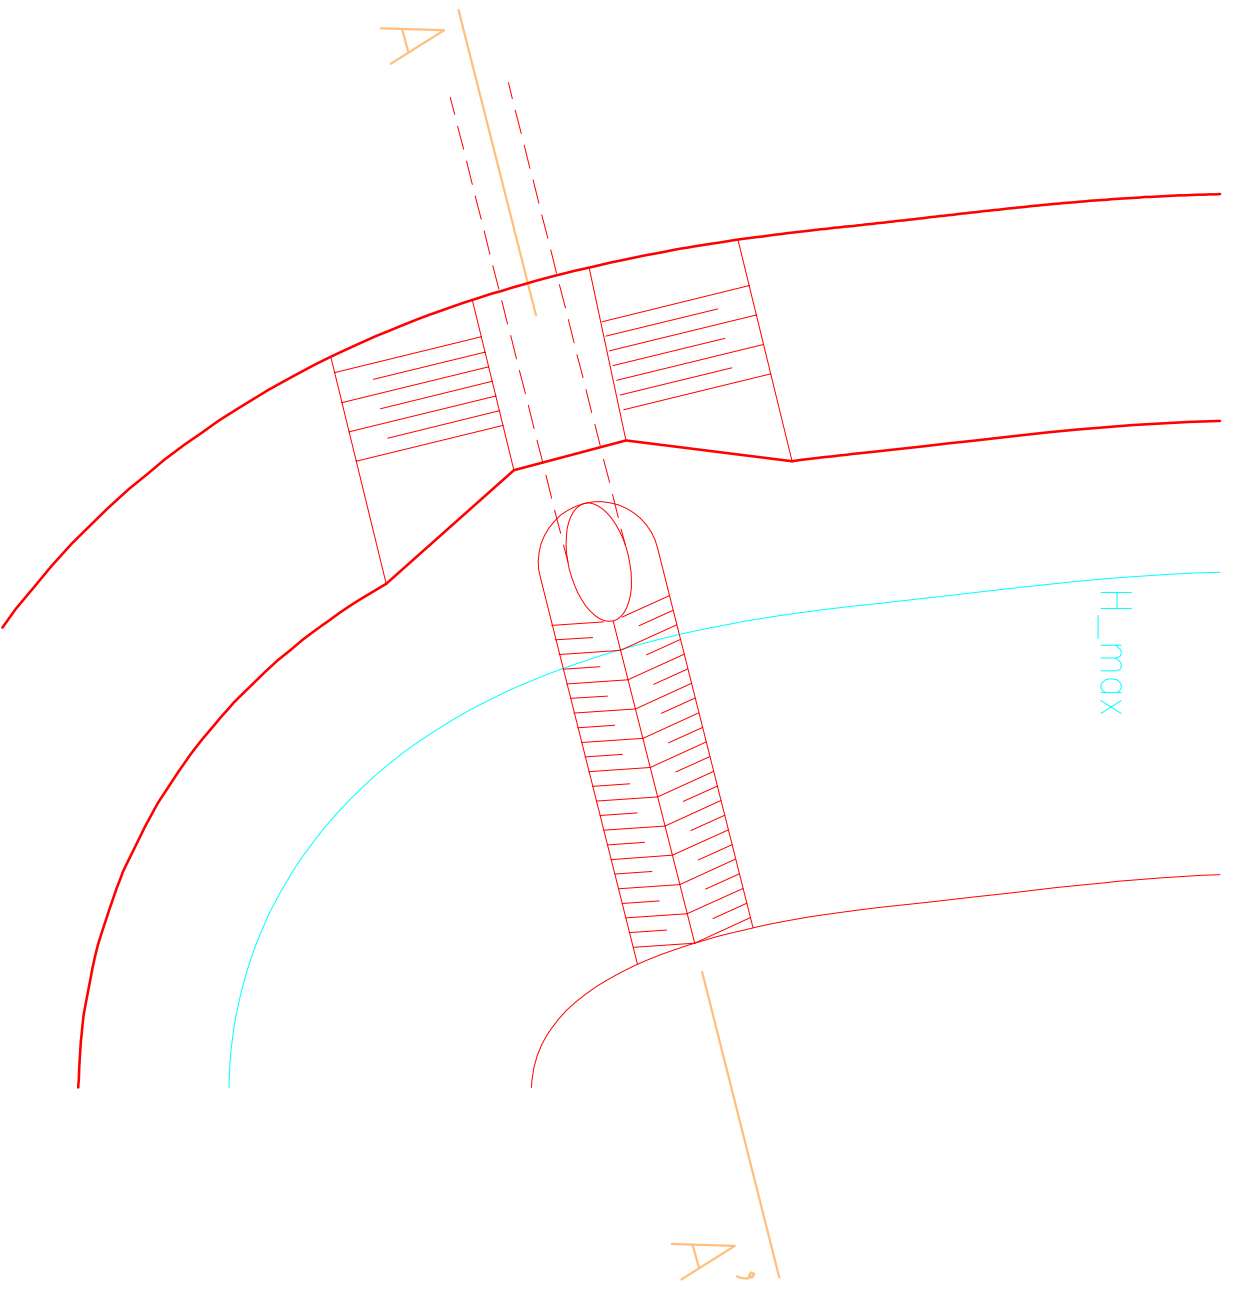

ŘEZ A-A'

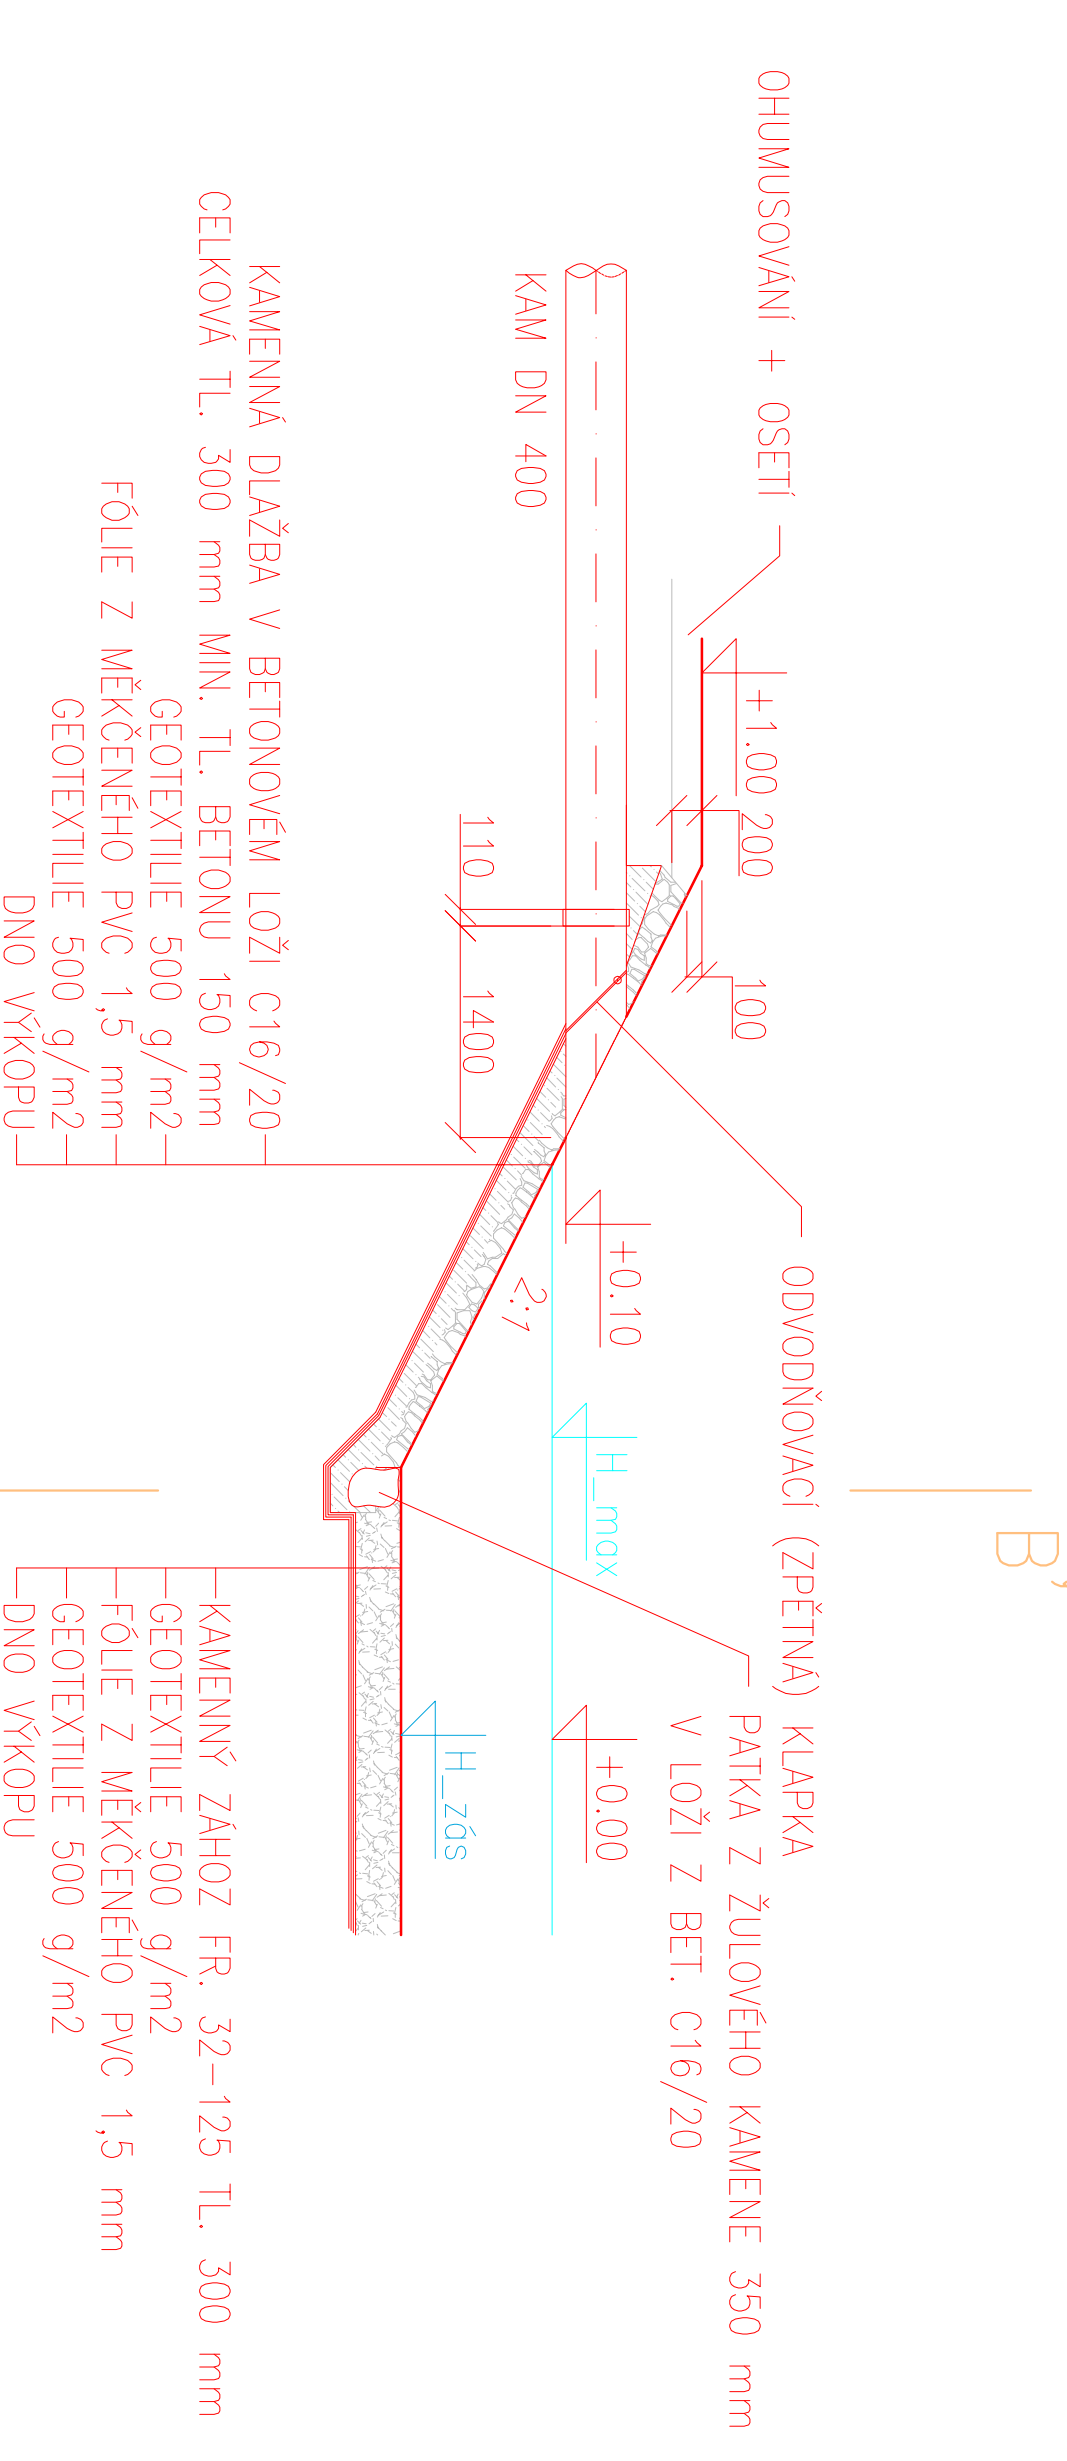

ŘEZ B-B'

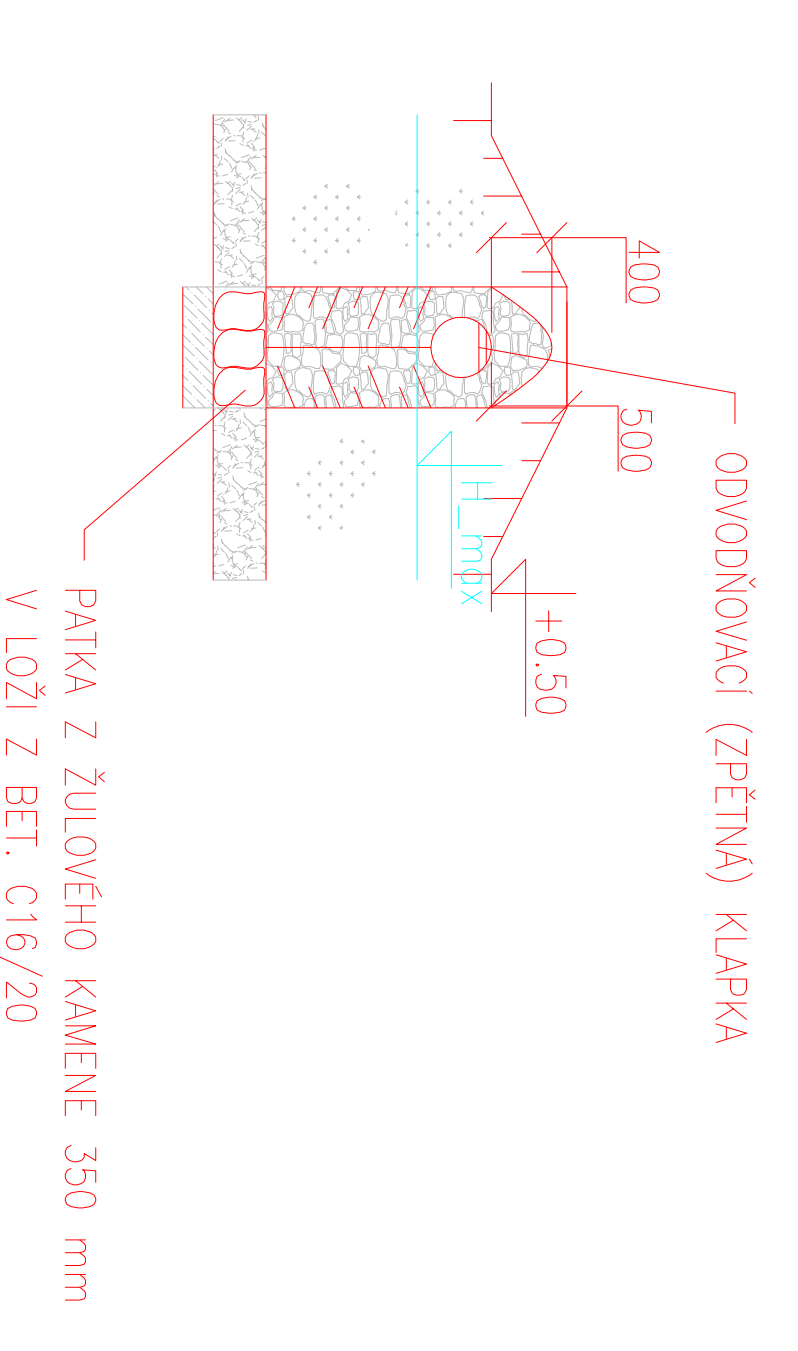

OBOR	VEDOUcí PRÁCE	JMÉNO STUDENTA
V		
KATEDRA	doc. Ing. David STRÁNSKÝ, Ph.D.	Bc. Jan PÍPAL
K 144		
AKCE :	DIPLOMOVÁ PRÁCE	
	Návrh odvodnění vybrané komunikace v Újezdu u Průhonice	
FORMÁT	5 X A4	
MĚŘÍTKO	1:50	
DATA	12/2023	
OBSAH :	C. VÝKR.	
	DETAIL NÁTOK	
	D.2.5	