



# ŘEZ

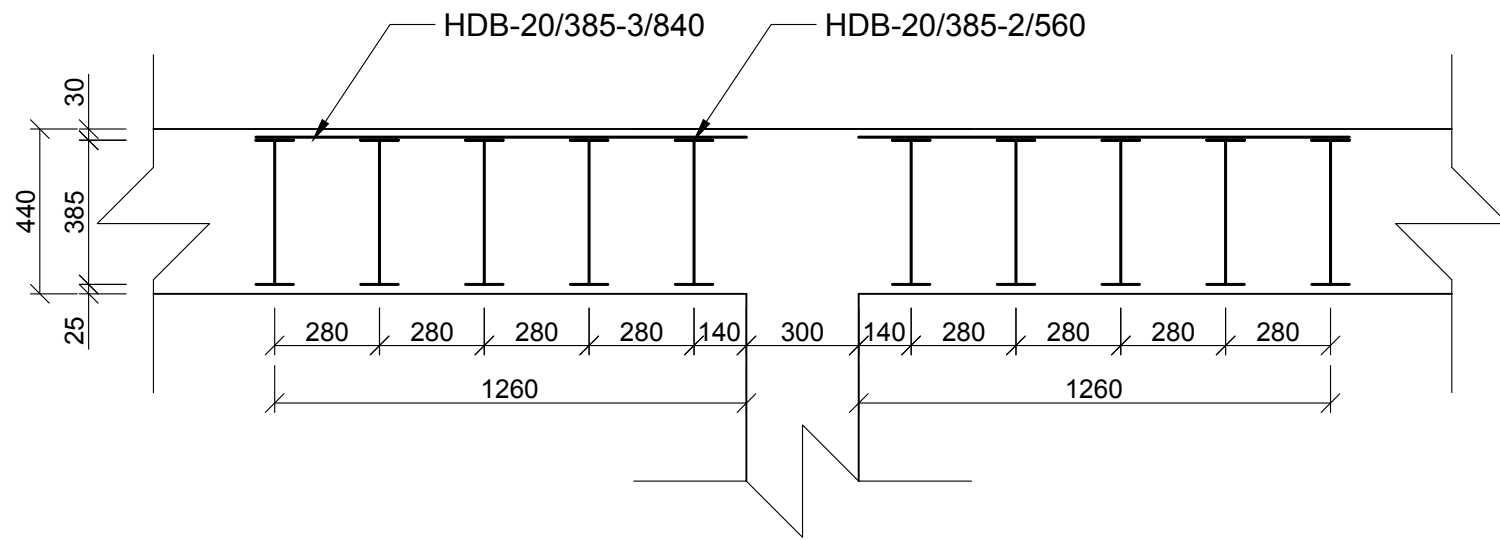

# PŮDORYS

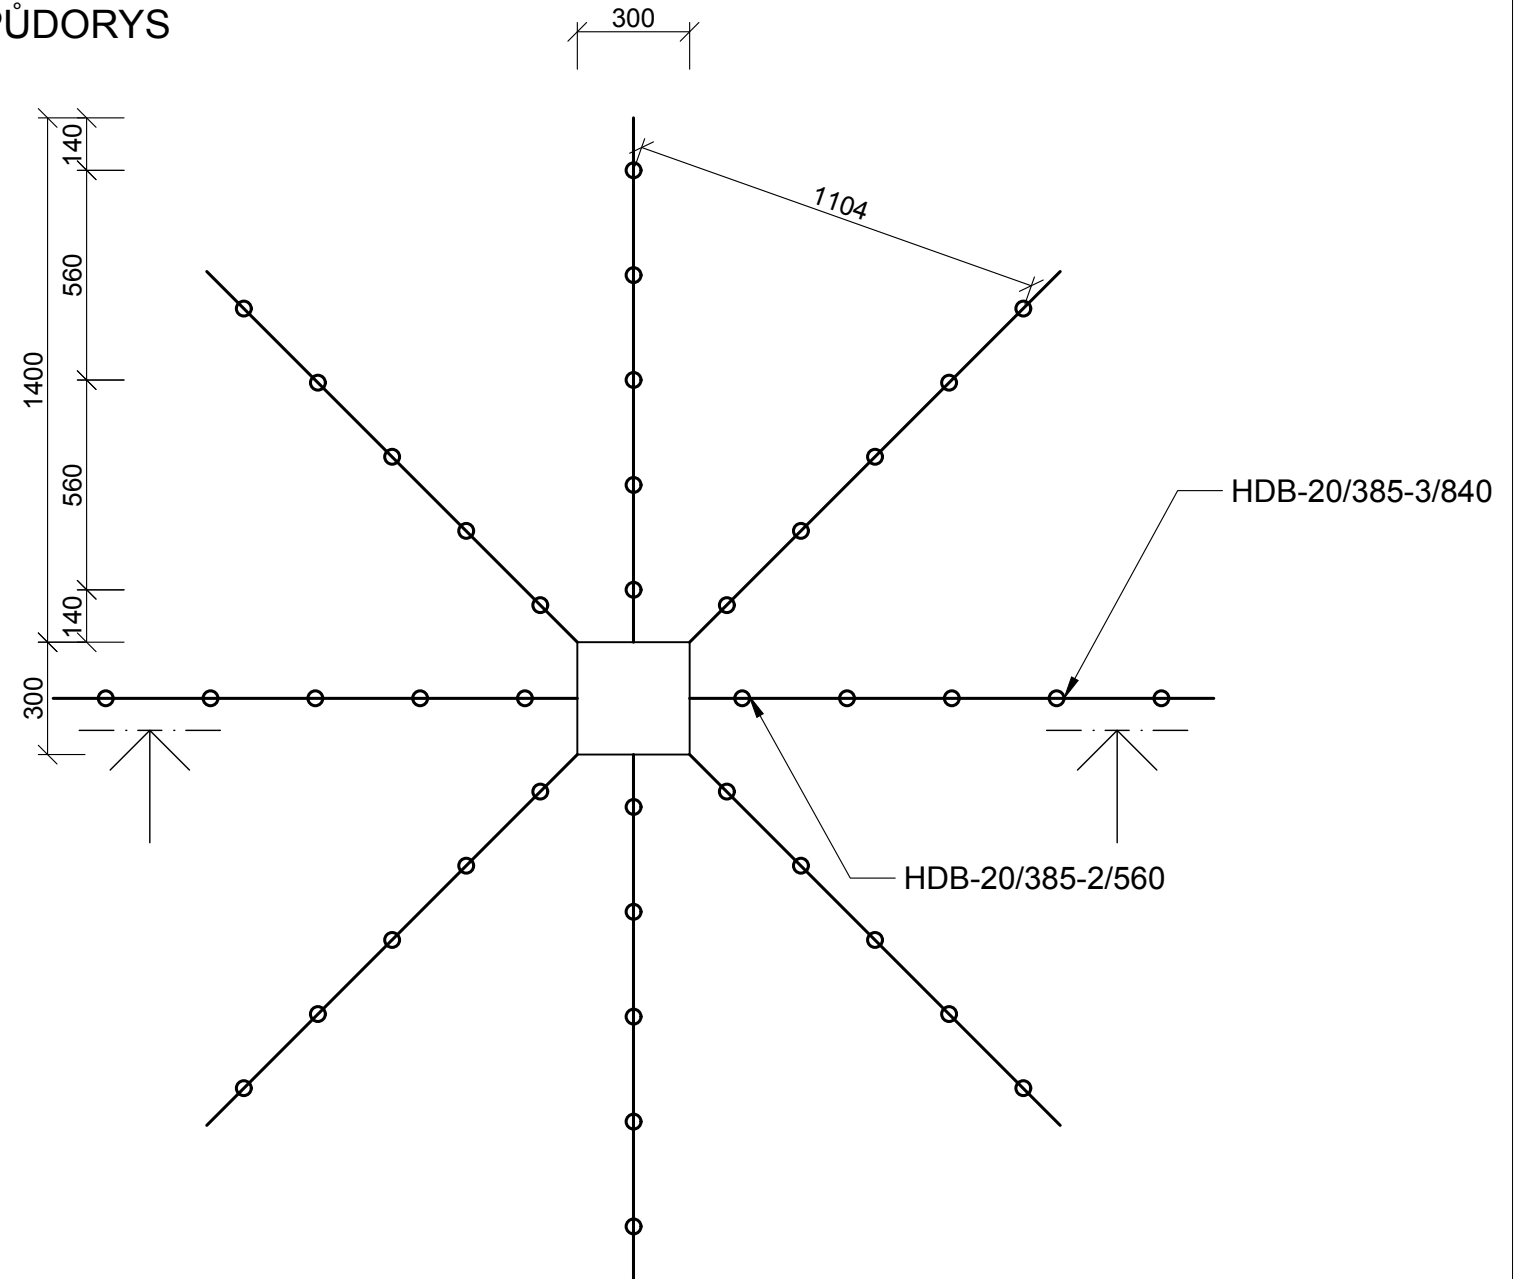

### POZNÁMKY:


- Výztuž na protlačení bude provedena po osazení horní ohybové výztuže desky
- Výztuž na protlačení bude provedena shodně pro všechny sloupy v 1.PP

### MATERIÁLY:

Sloupy: Beton C30/37 - XC1 - CI 0,2 - Dmax 16 - S3

Stropní deska: Beton C30/37 - XC2 - CI 0,2 - Dmax 16 - S3

OCEL B500B

Zpracovala: Bc. Adéla Milotová	Vedoucí práce Ing.H.Hanzlová CSc.	Školní rok: 2023/24	Fakulta stavební ČVUT 
Předmět: Diplomová práce			Datum: 8.1. 2024
Název výkresu: Výkres výztuže na protlačení			Meřítko: 1:20
			Č.výkresu: 4