



ŽB pojížděná deska 150 mm  
 Textilie FILTEK 500g/m<sup>2</sup>  
 Drenážní rohož DEKDREN 6 mm  
 Textilie FILTEK 500g/m<sup>2</sup>  
 Hydroizolační pás SBS 2x 8 mm  
 Rozehřátý asfalt  
 Tepelná izolace Isover EPS 150 150 mm  
 Spádové klíny EPS, lepeny k podkladu 30-150 mm  
 Parozábrana Glastek 40 Special Mineral 6 mm  
 Železobetonová nosná konstrukce

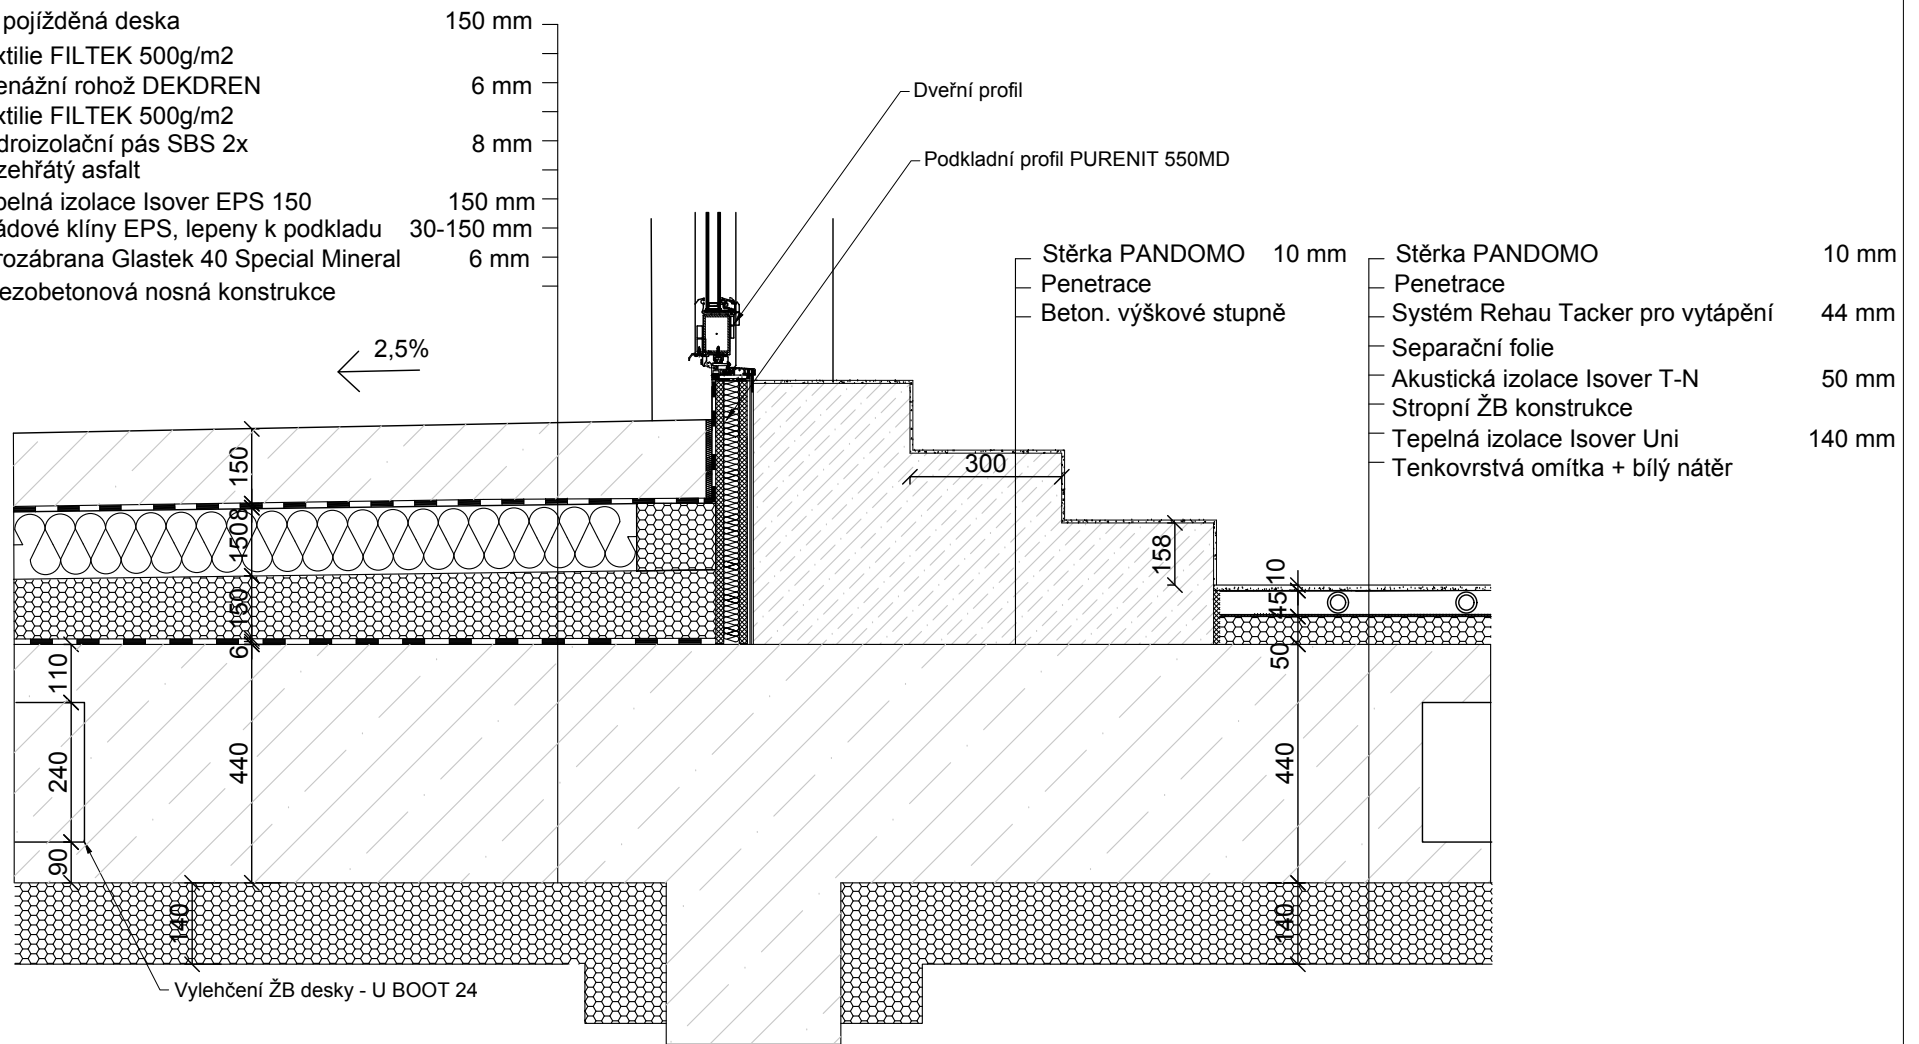

Zpracovala: Adéla Milotová	Vedoucí práce: Ing.H.Hanzlová CSc.	Školní rok: 2023/24	Fakulta stavební ČVUT 
Předmět: DP			Datum:
Název výkresu: Detail u vstupu			Meřítko: 1:10
			Č. výkresu: