





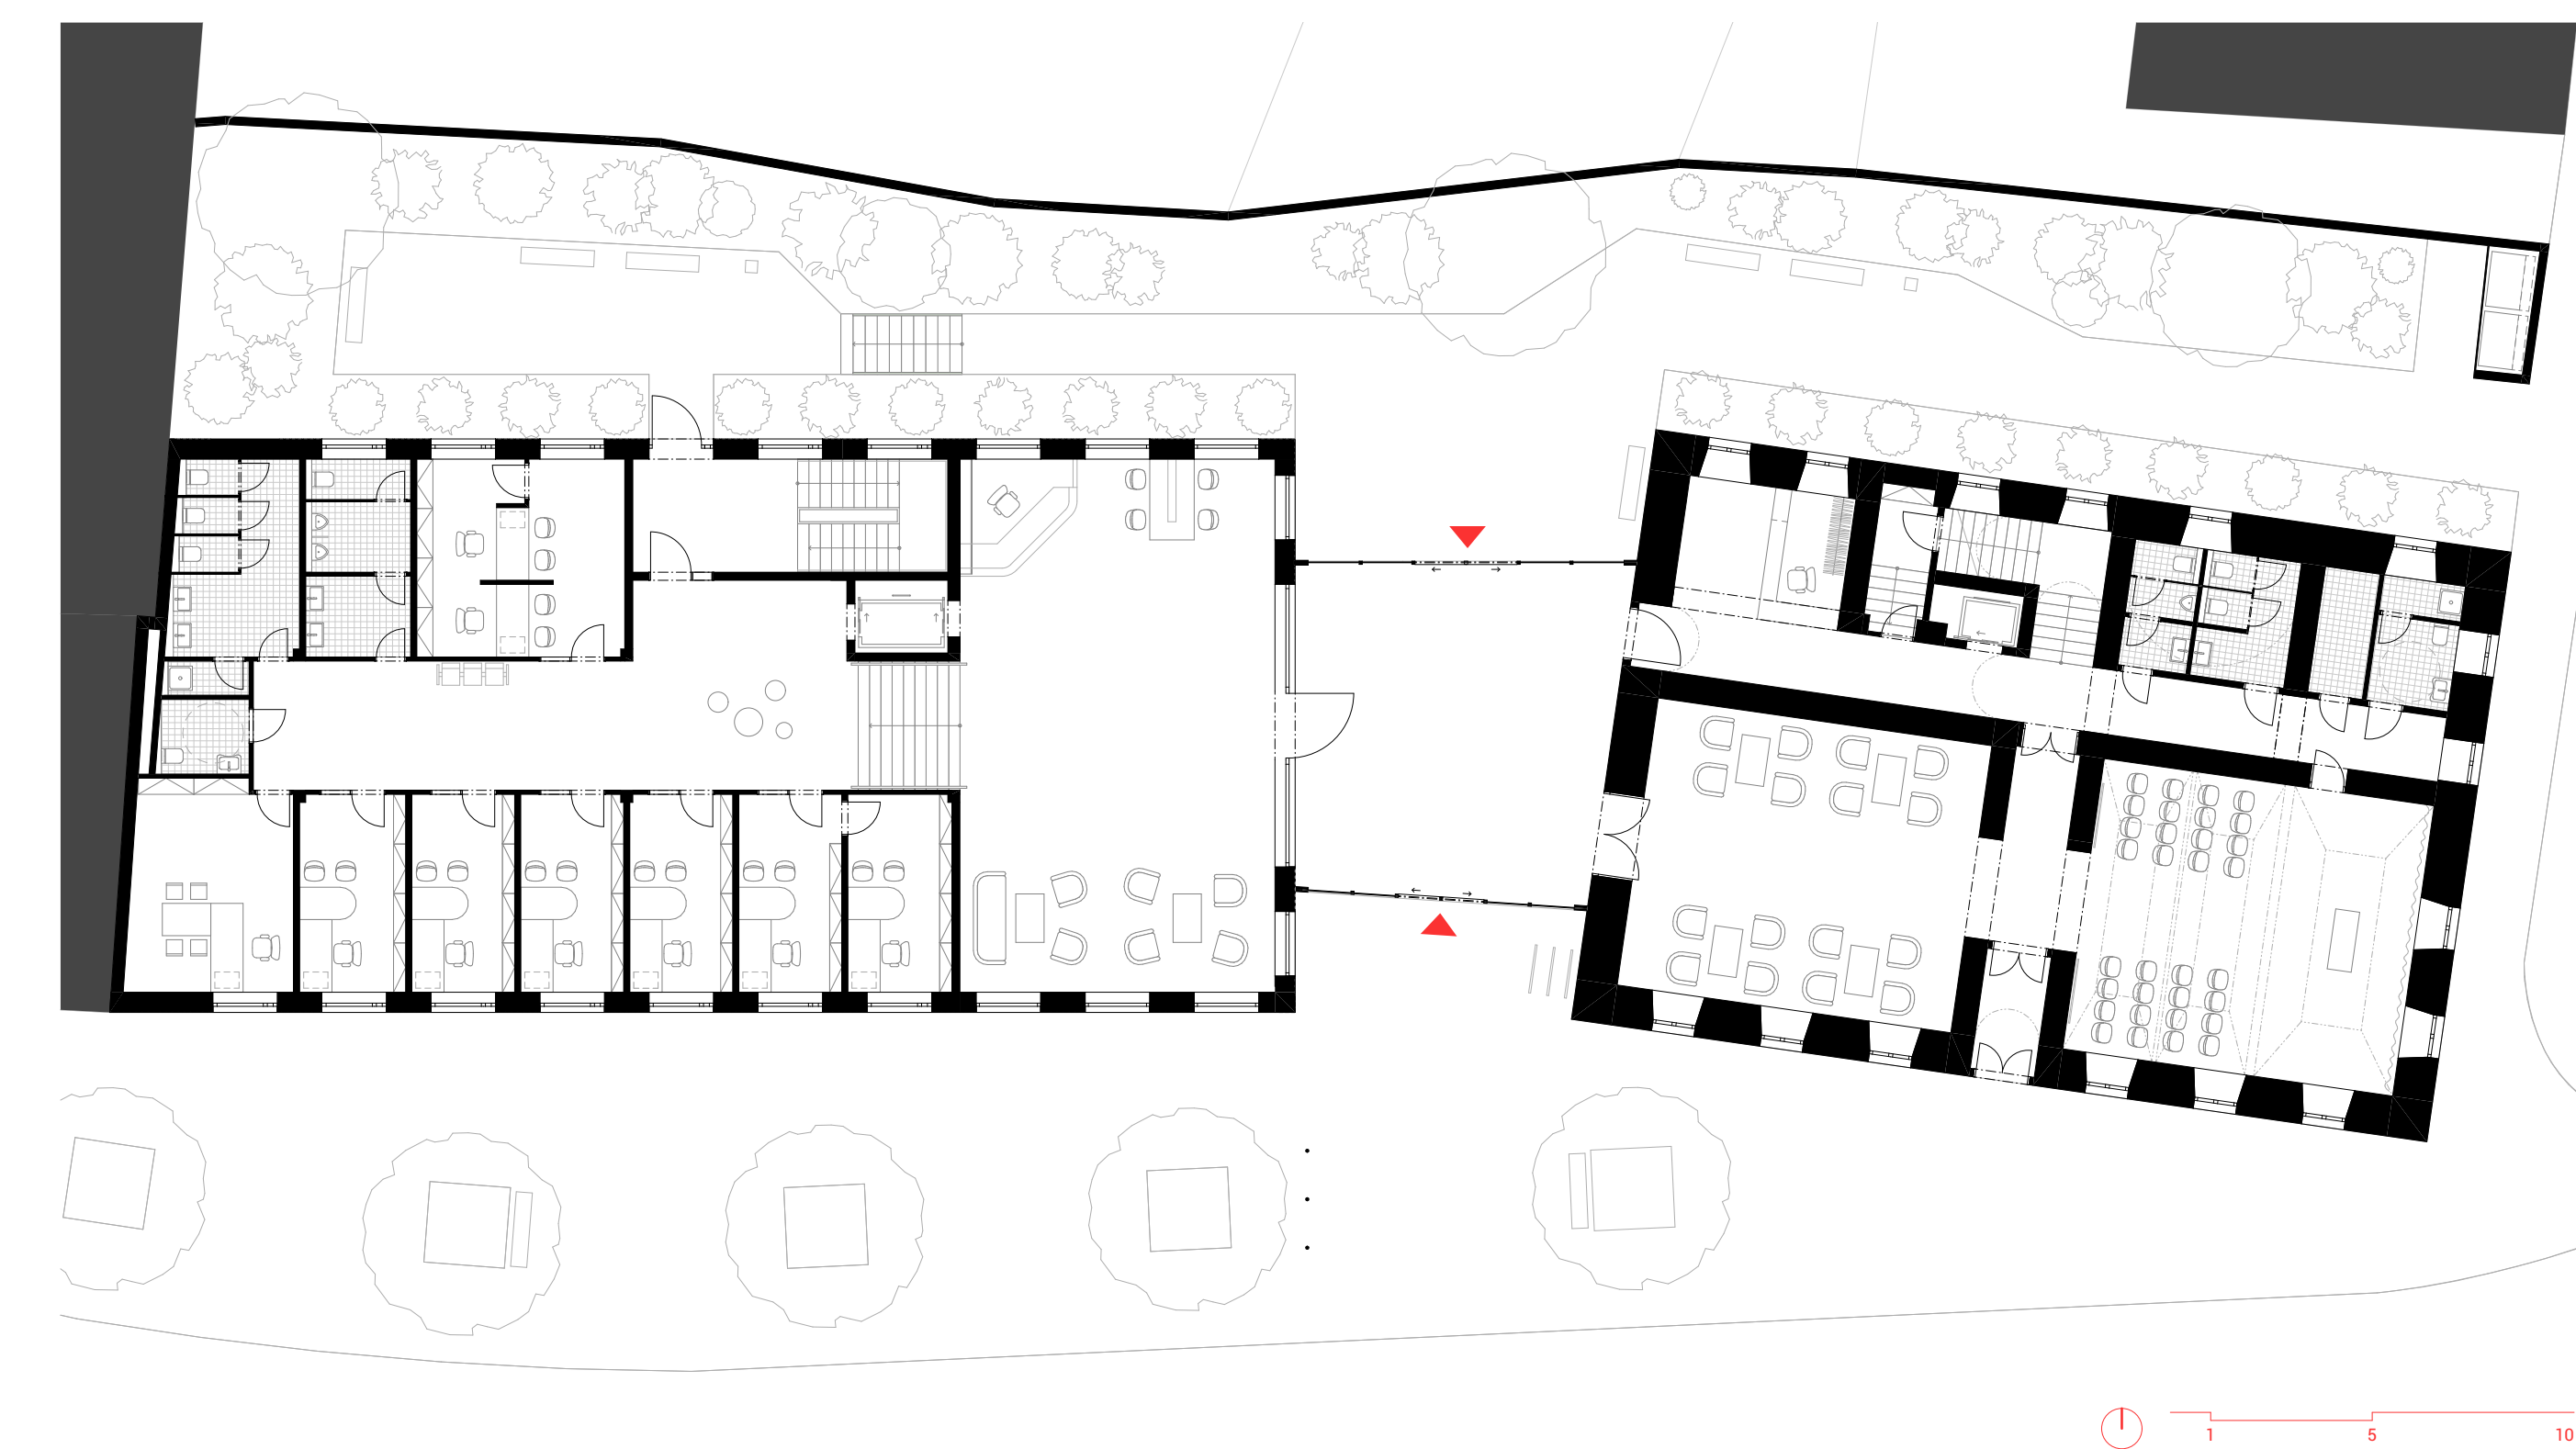


Půdorys 1. NP



Půdorys 2. NP

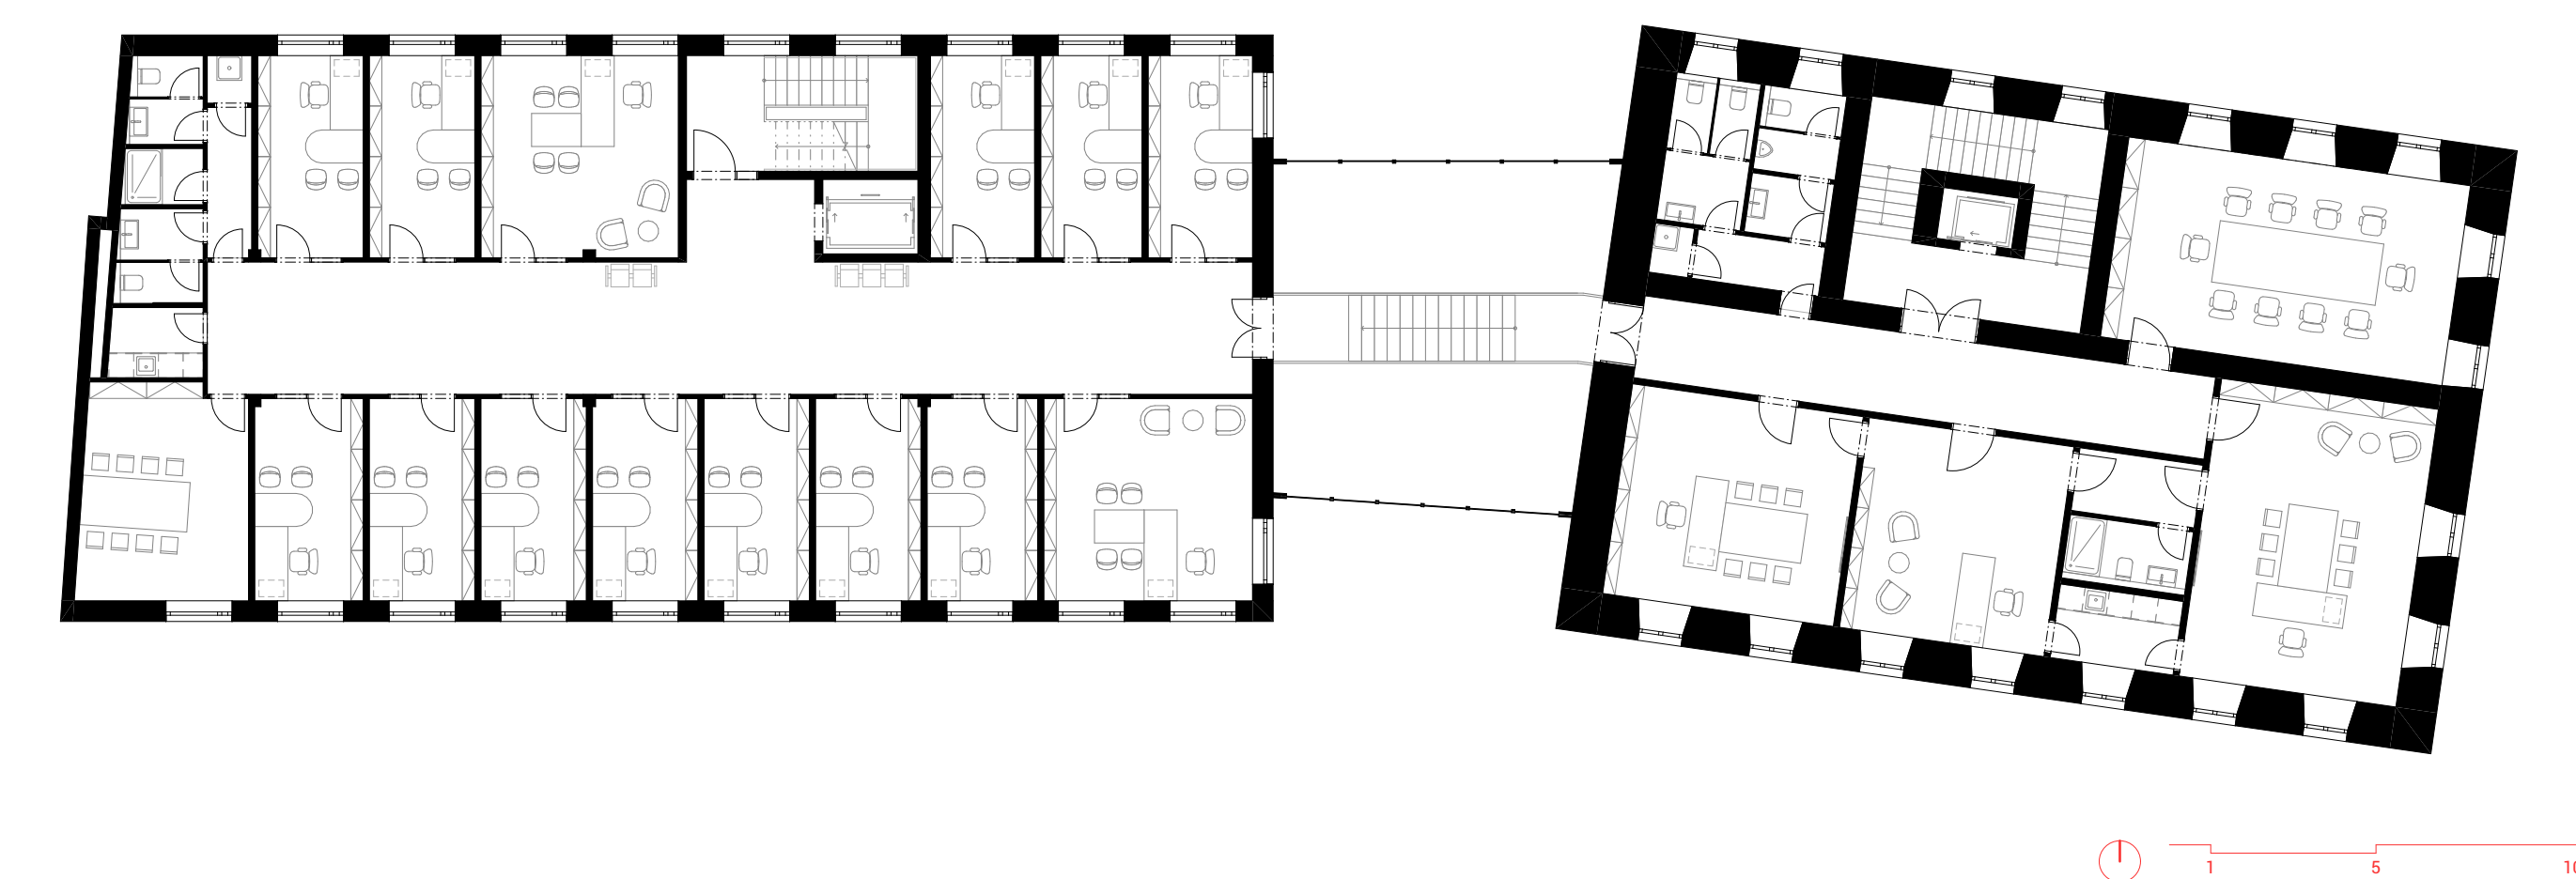


Půdorys 3. NP

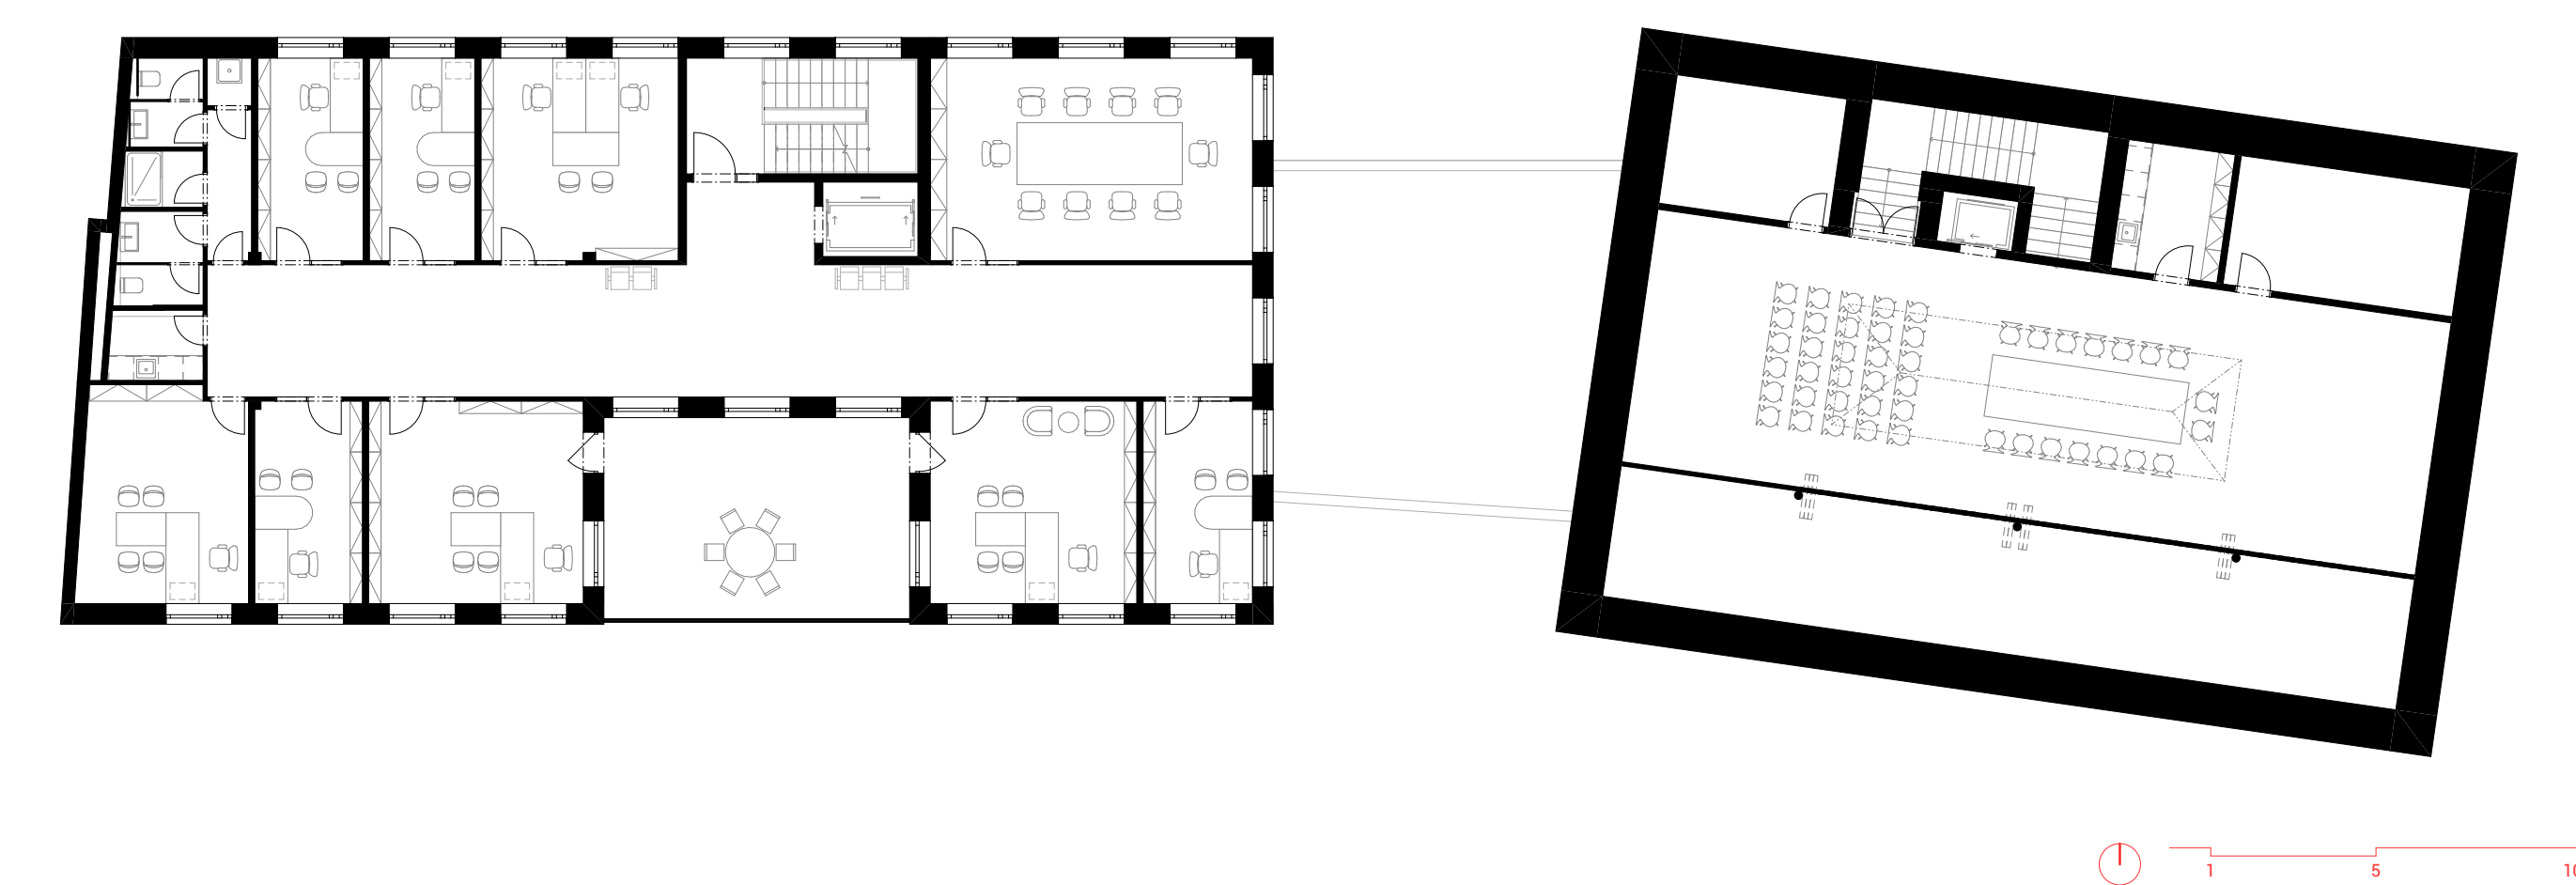


Pohled severní



Pohled jižní

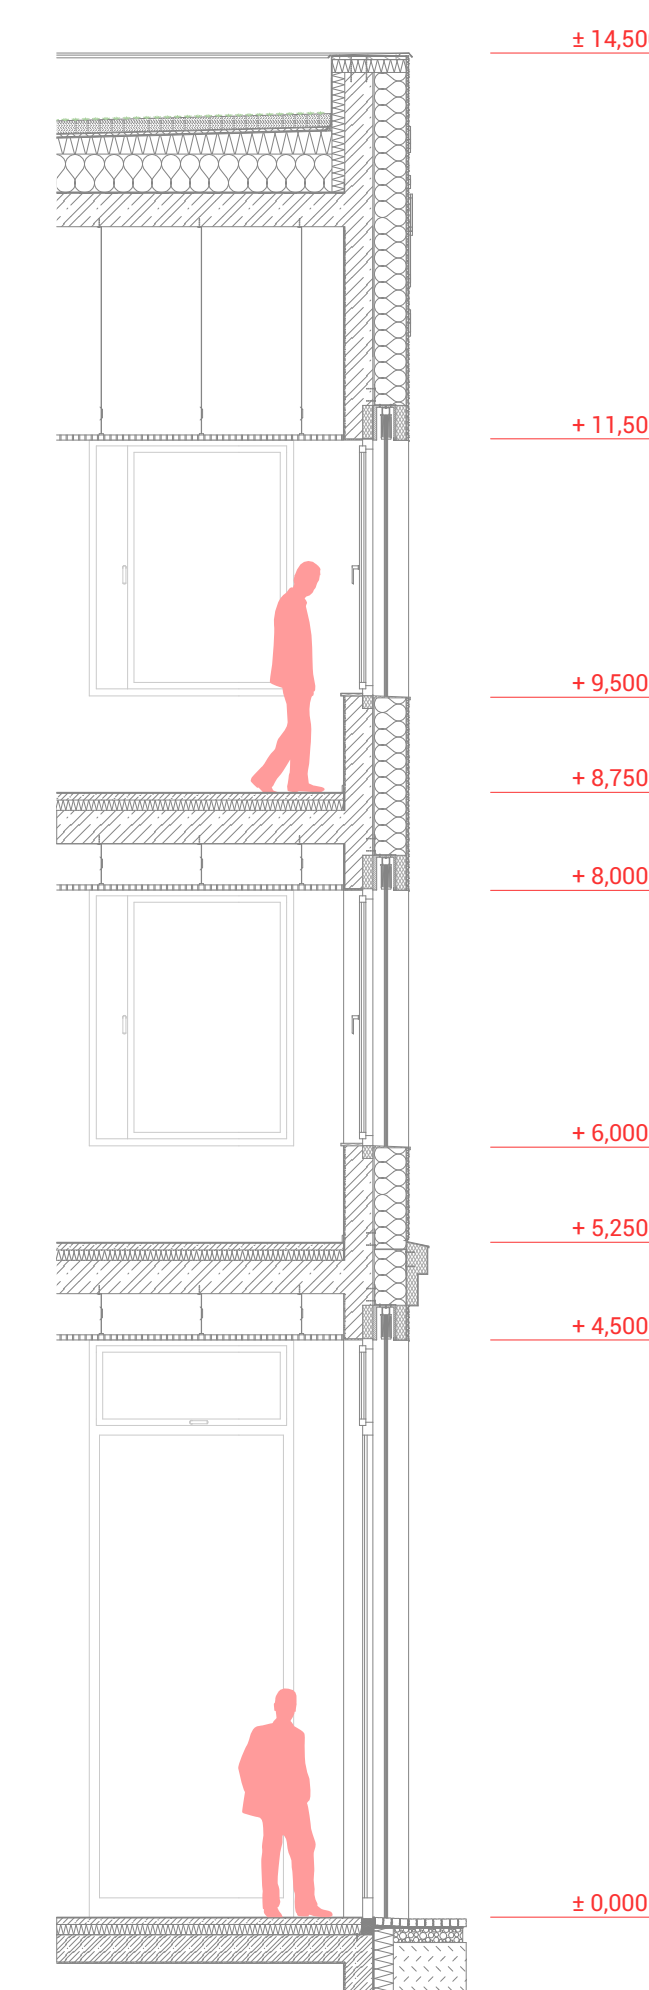

Řez podélný

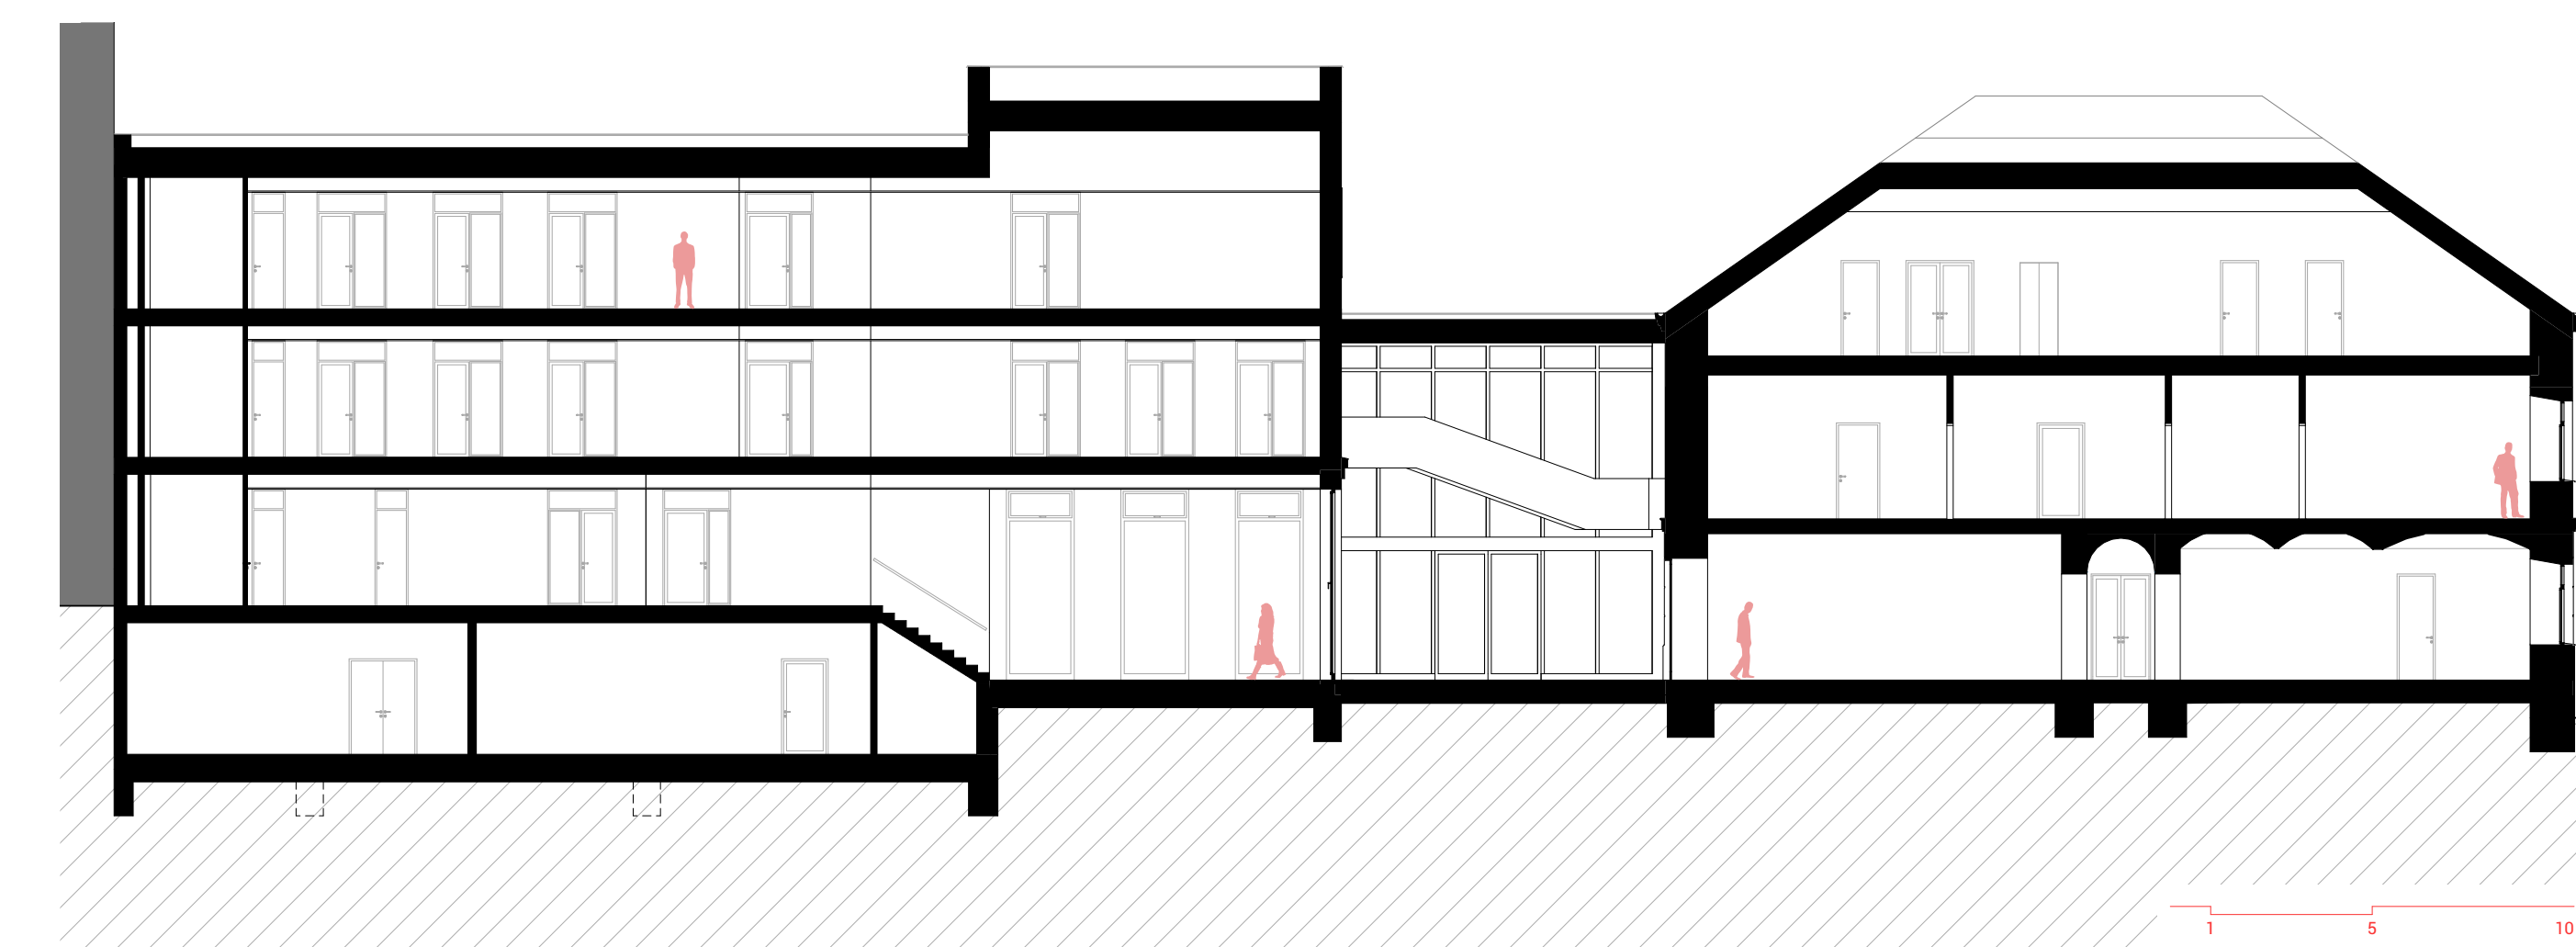

Bc. Tomáš Olša

Ateliér Stempel - Beneš
LS 2023/24

NOVÁ RADNICE MNÍŠEK POD BRDY

