




FV panely

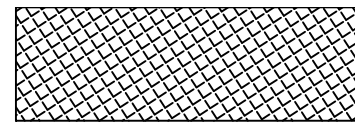



Technologie

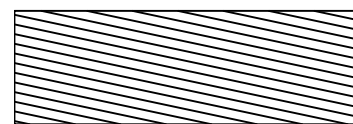

Části střechy orientované k severu

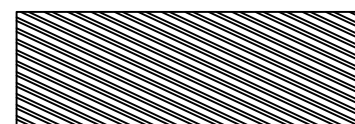

Světlíky

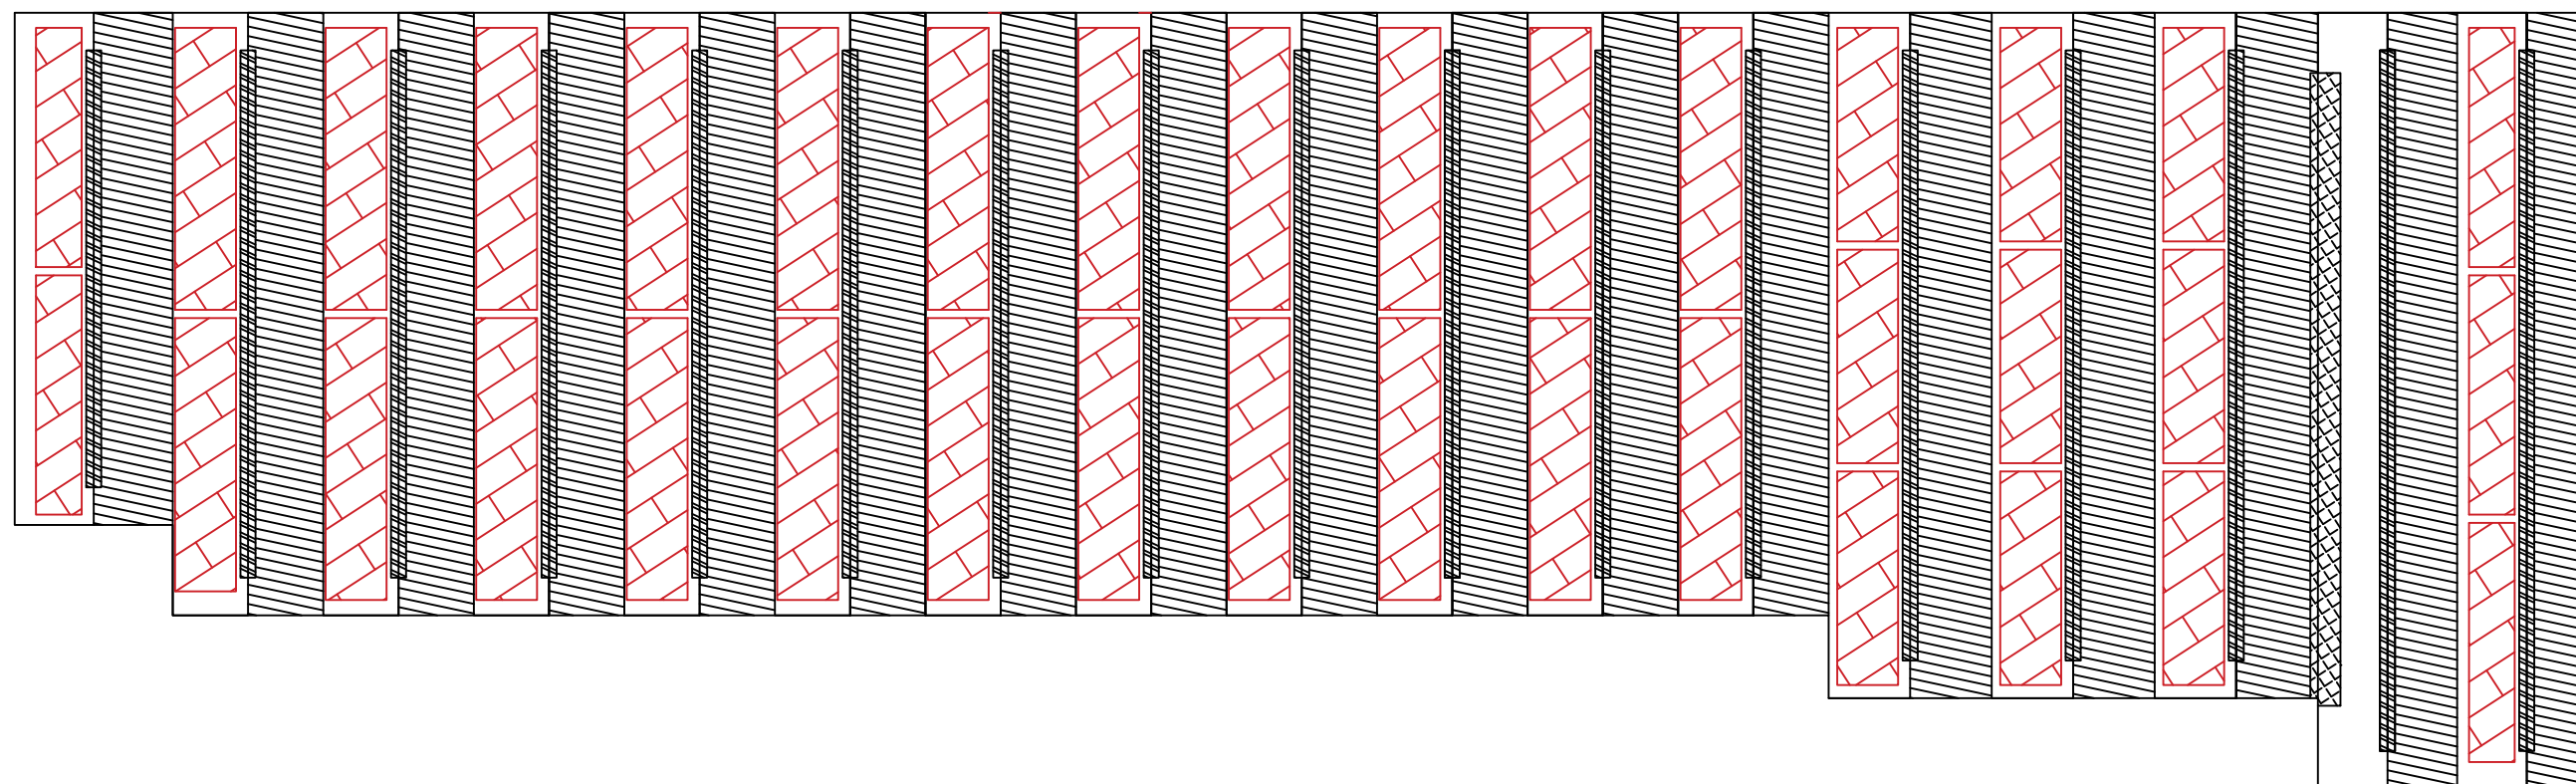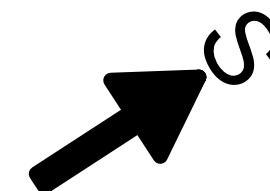

|                        |            |
|------------------------|------------|
| Návrh FVE pro budovu B |            |
| Příloha č. 2           |            |
| Vypracoval:            | Radek Haba |
| Měřítko:               | 1:1000     |