


Zhoř  
u Tábora

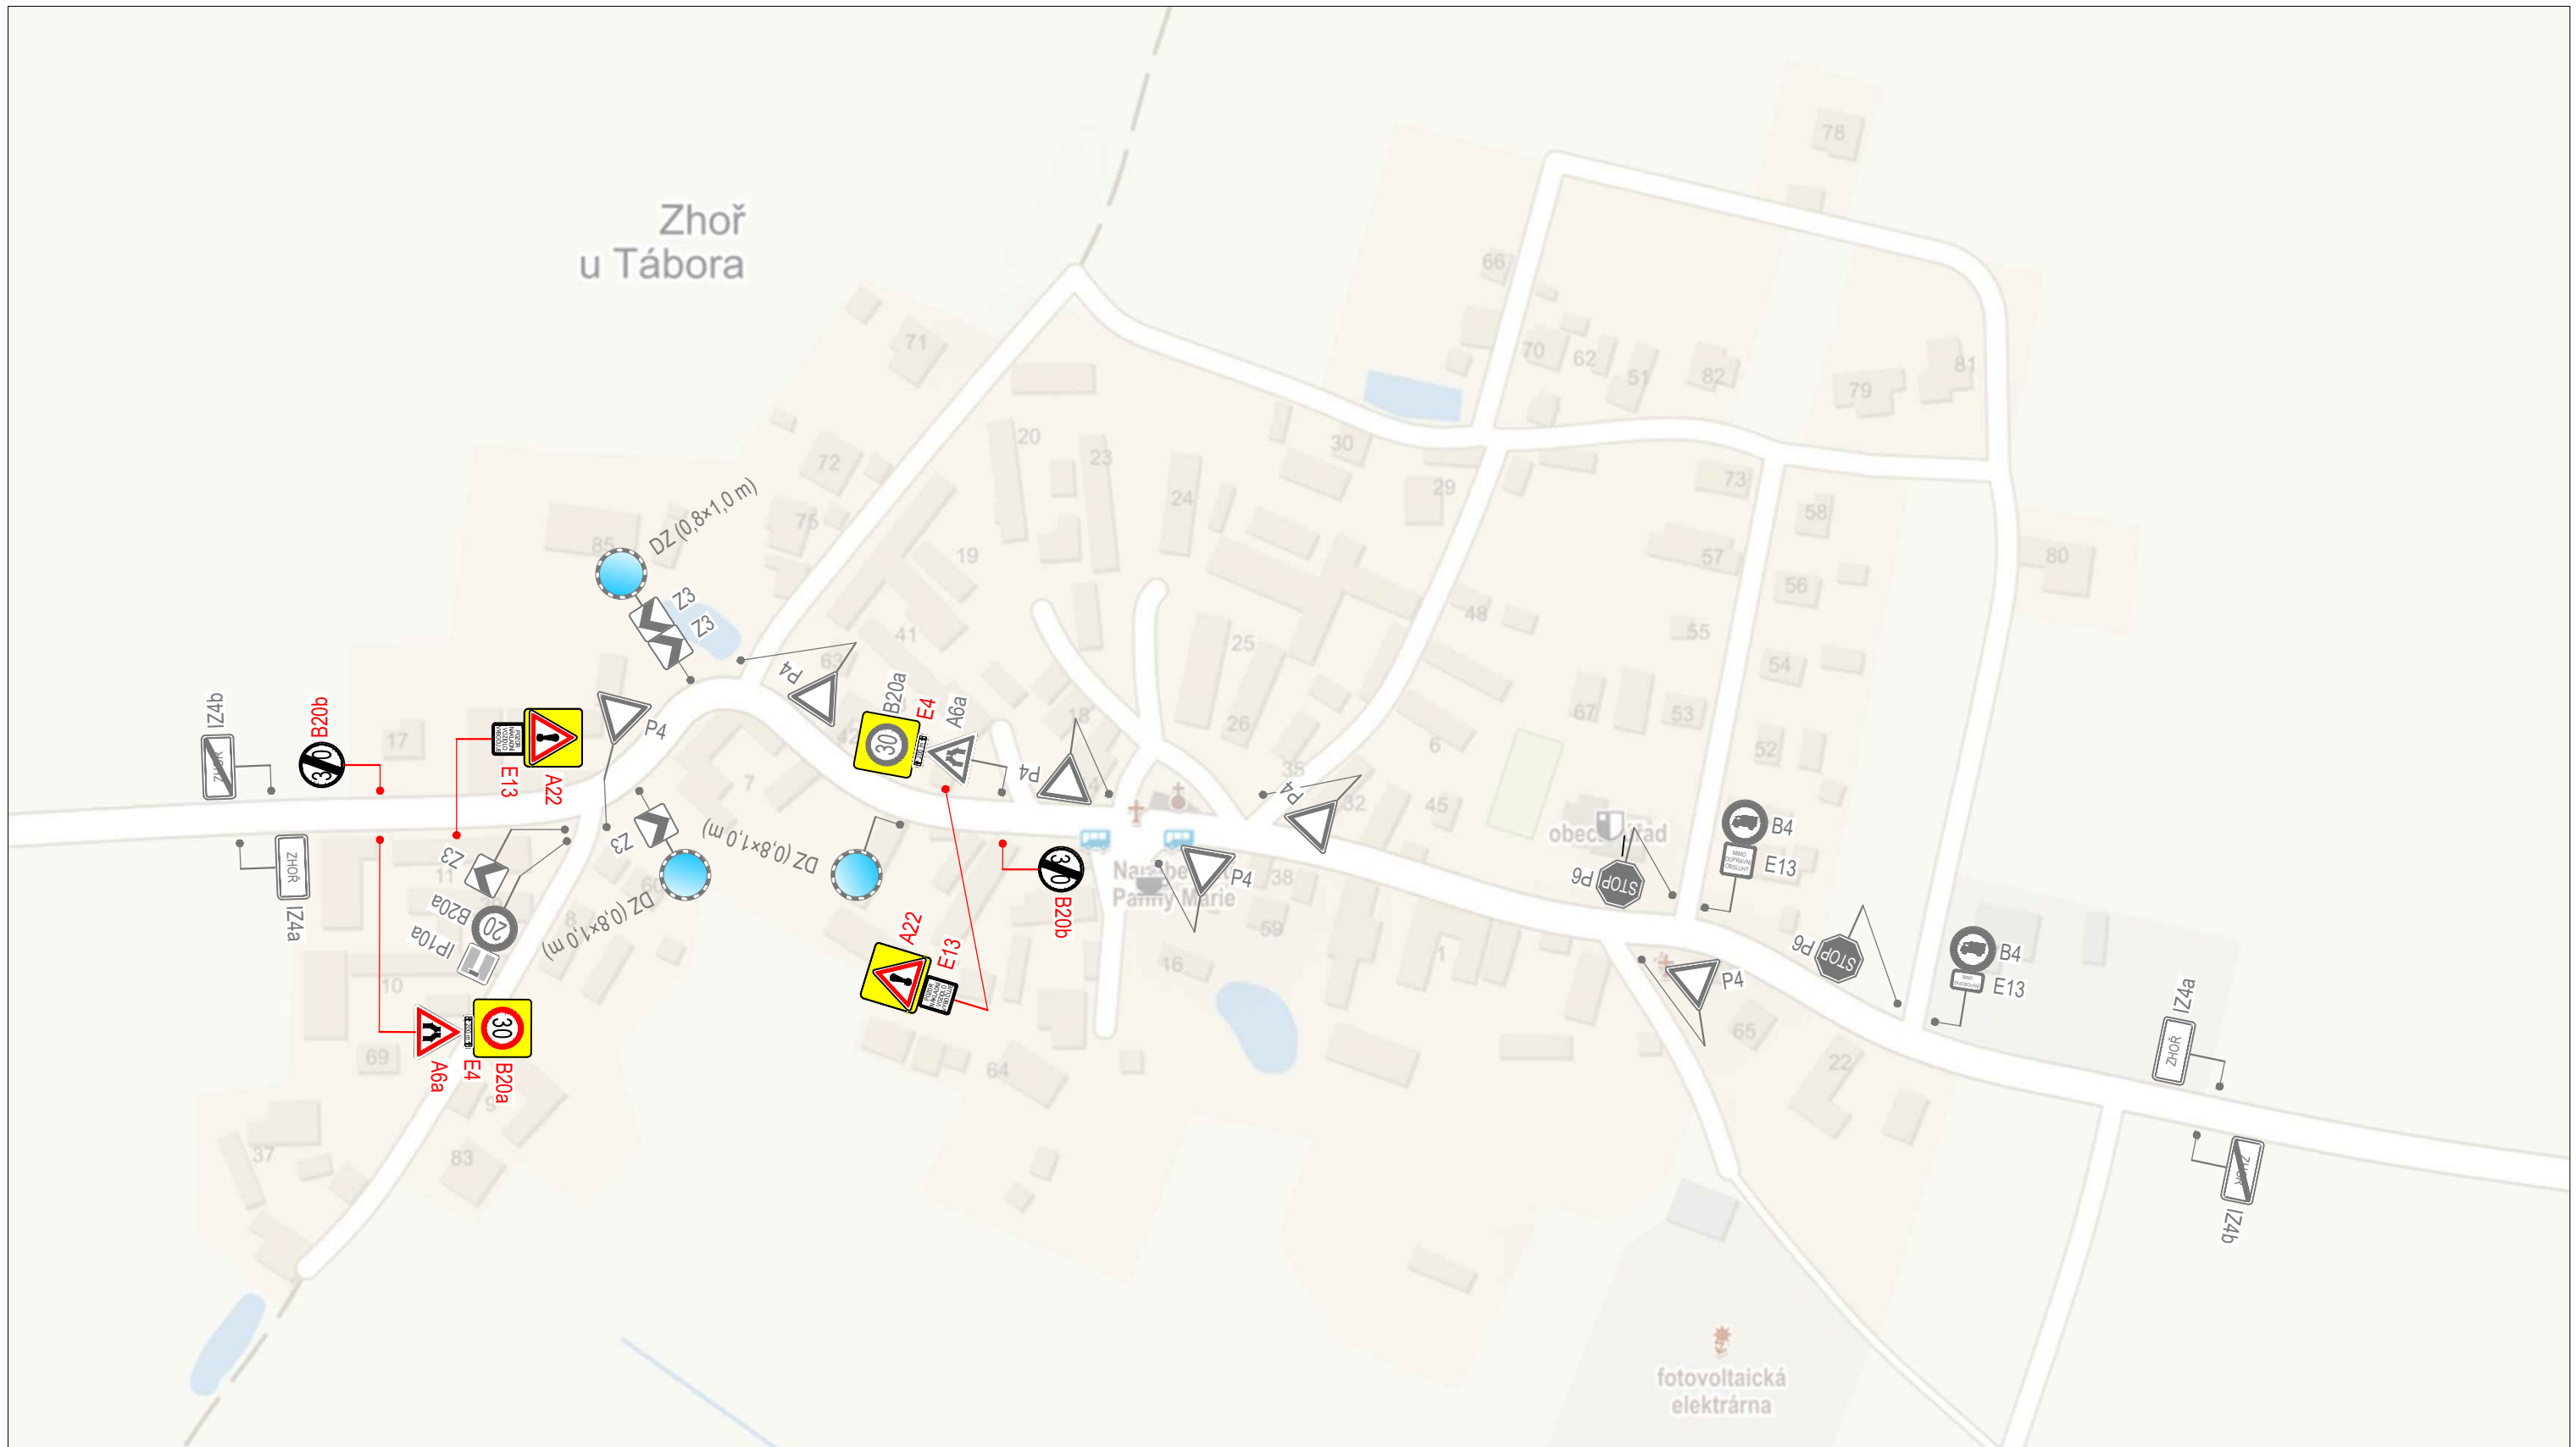

**LEGENDA:**

Svislé dopravní značení  
- stávající




E9

Svislé dopravní značení  
- návrhové



E9

DIPLOMOVÁ PRÁCE			
NÁZEV	Posouzení vedení nákladní dopravy mezi silnice I/3 a II/137 v Táboře a okolí	DATUM	05/2024
AUTOR	Bc. Jana Bennová	FORMÁT	A3
VEDOUČÍ PRÁCE	doc. Ing. Josef Kocourek, Ph.D.	MĚŘÍTKO	1:2 000
PŘÍLOHA	Přehled svislého dopravního značení stávajícího a nově navrhovaného na trase č. II/III	Č.PŘÍLOHY	<b>12.9</b>