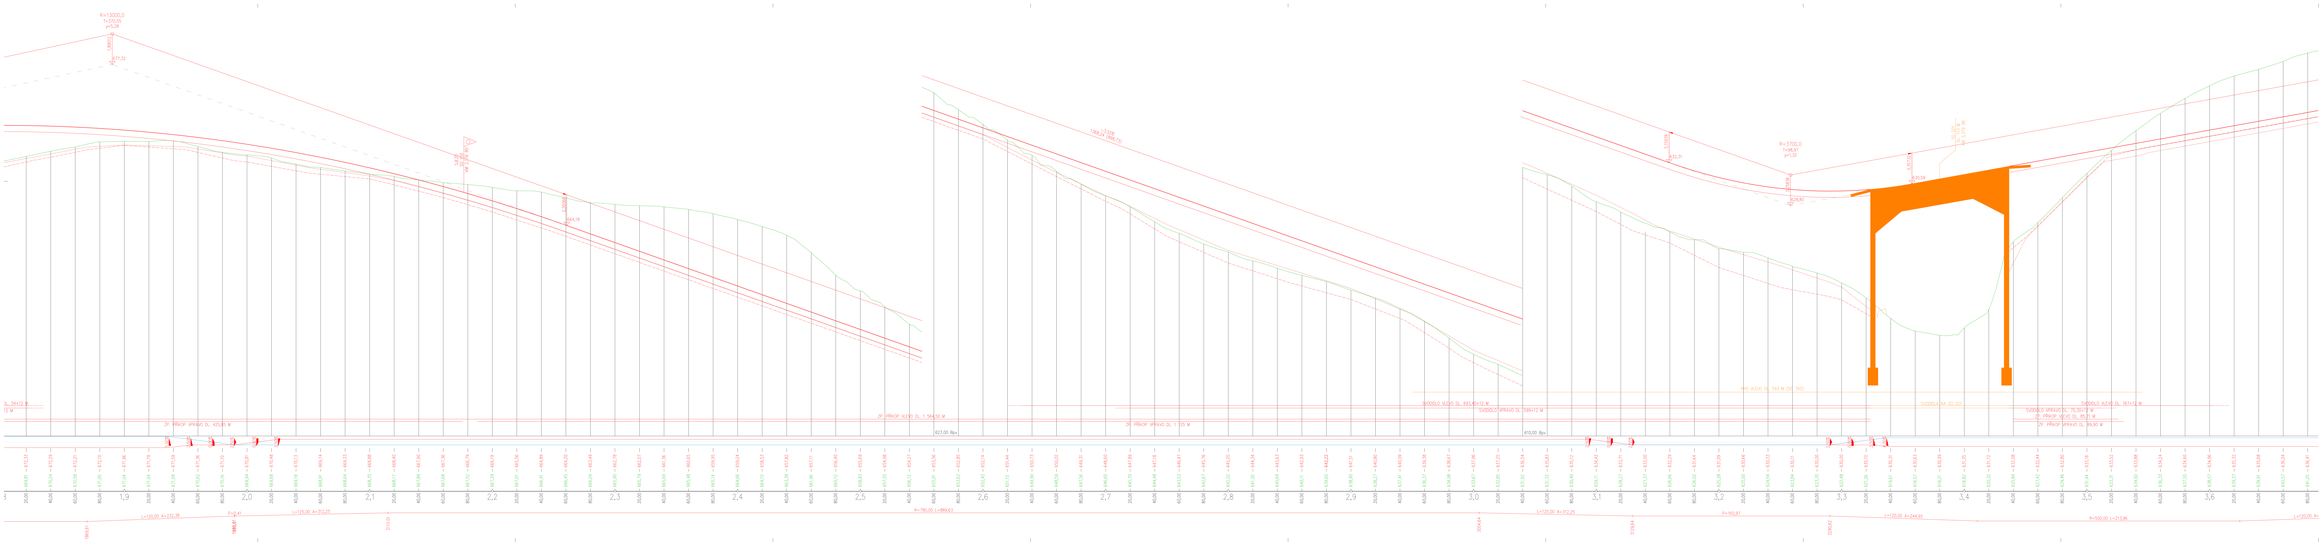

FIRMA	PROGRAM	KATEGORIA	
EUC IS	SOFTWARE SYSTEMS A. TOUMAS	MOST	
TYP PRÁCE	ROZVOJ PRÁCE	VERZE/CYKL	
DRUŽBOVÁ PRÁCE	Ing. TOMÁŠ HÁNEL	Ok. TOMÁŠ HÁNEL	

NÁZEV

PŘELOŽKA SILNICE I/23 U OBCI PŘÍDIN A ŠTĚMOCHY

ČÁST		FORMÁT	D 0A
SO 101 – PŘELOŽKA SILNICE I/23 U OBCI PŘÍDIN A ŠTĚMOCHY		MĚŘÍTKO	1:100,00
		DATUM	5/2020
PŘÍLOHA		Č. PŘÍLOHY	0.1.1.1.3.2
PODÉLNÝ PROFIL – DIL 2			